
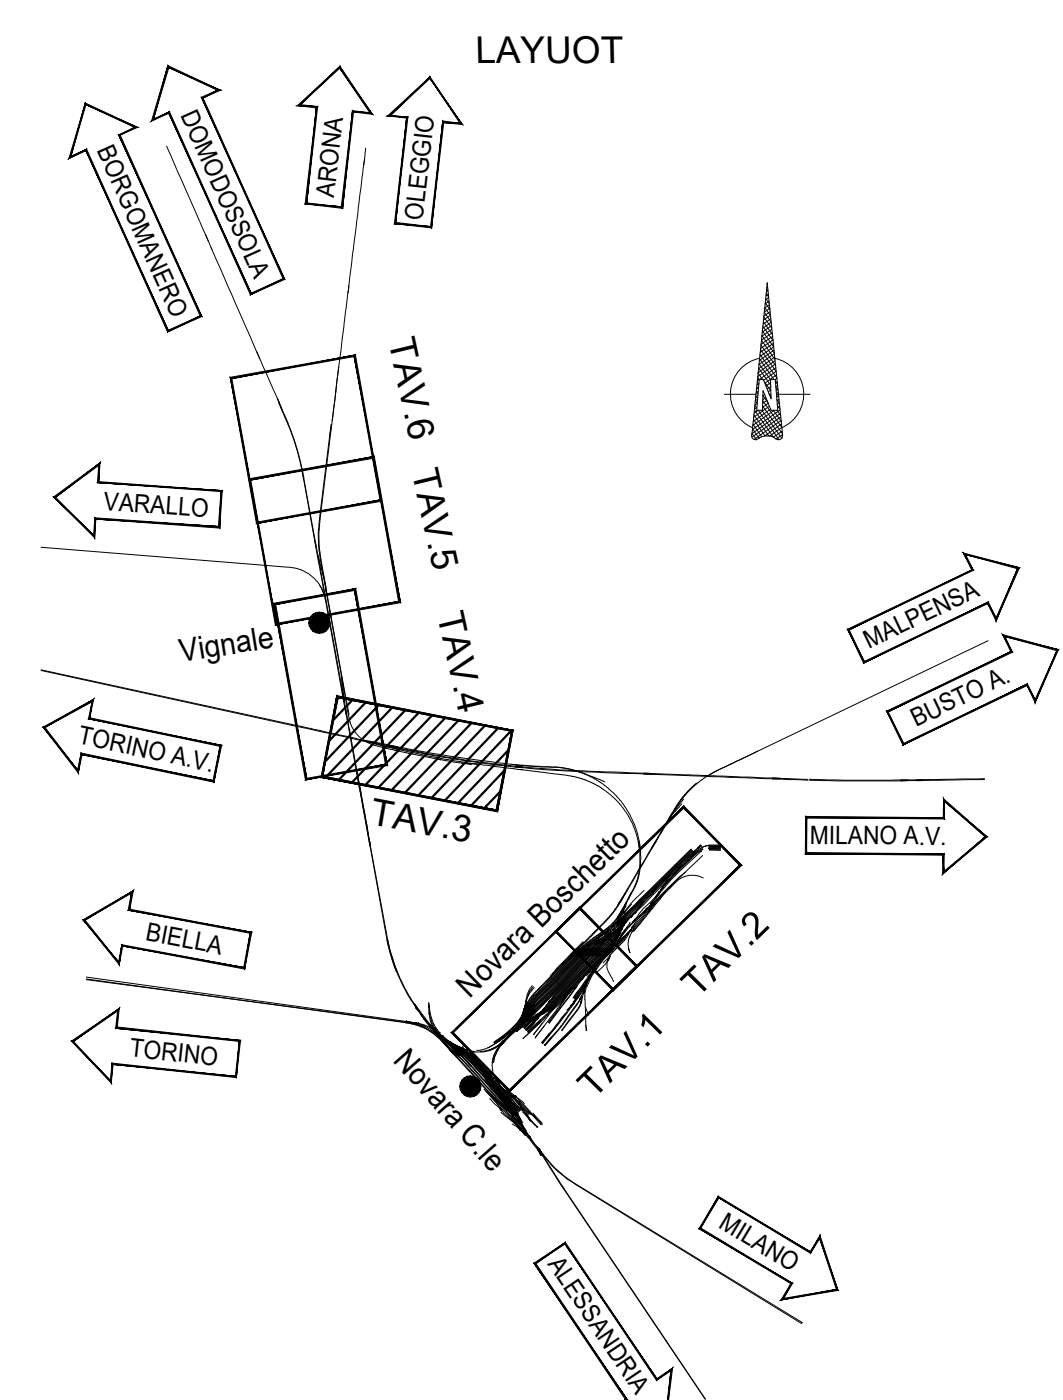


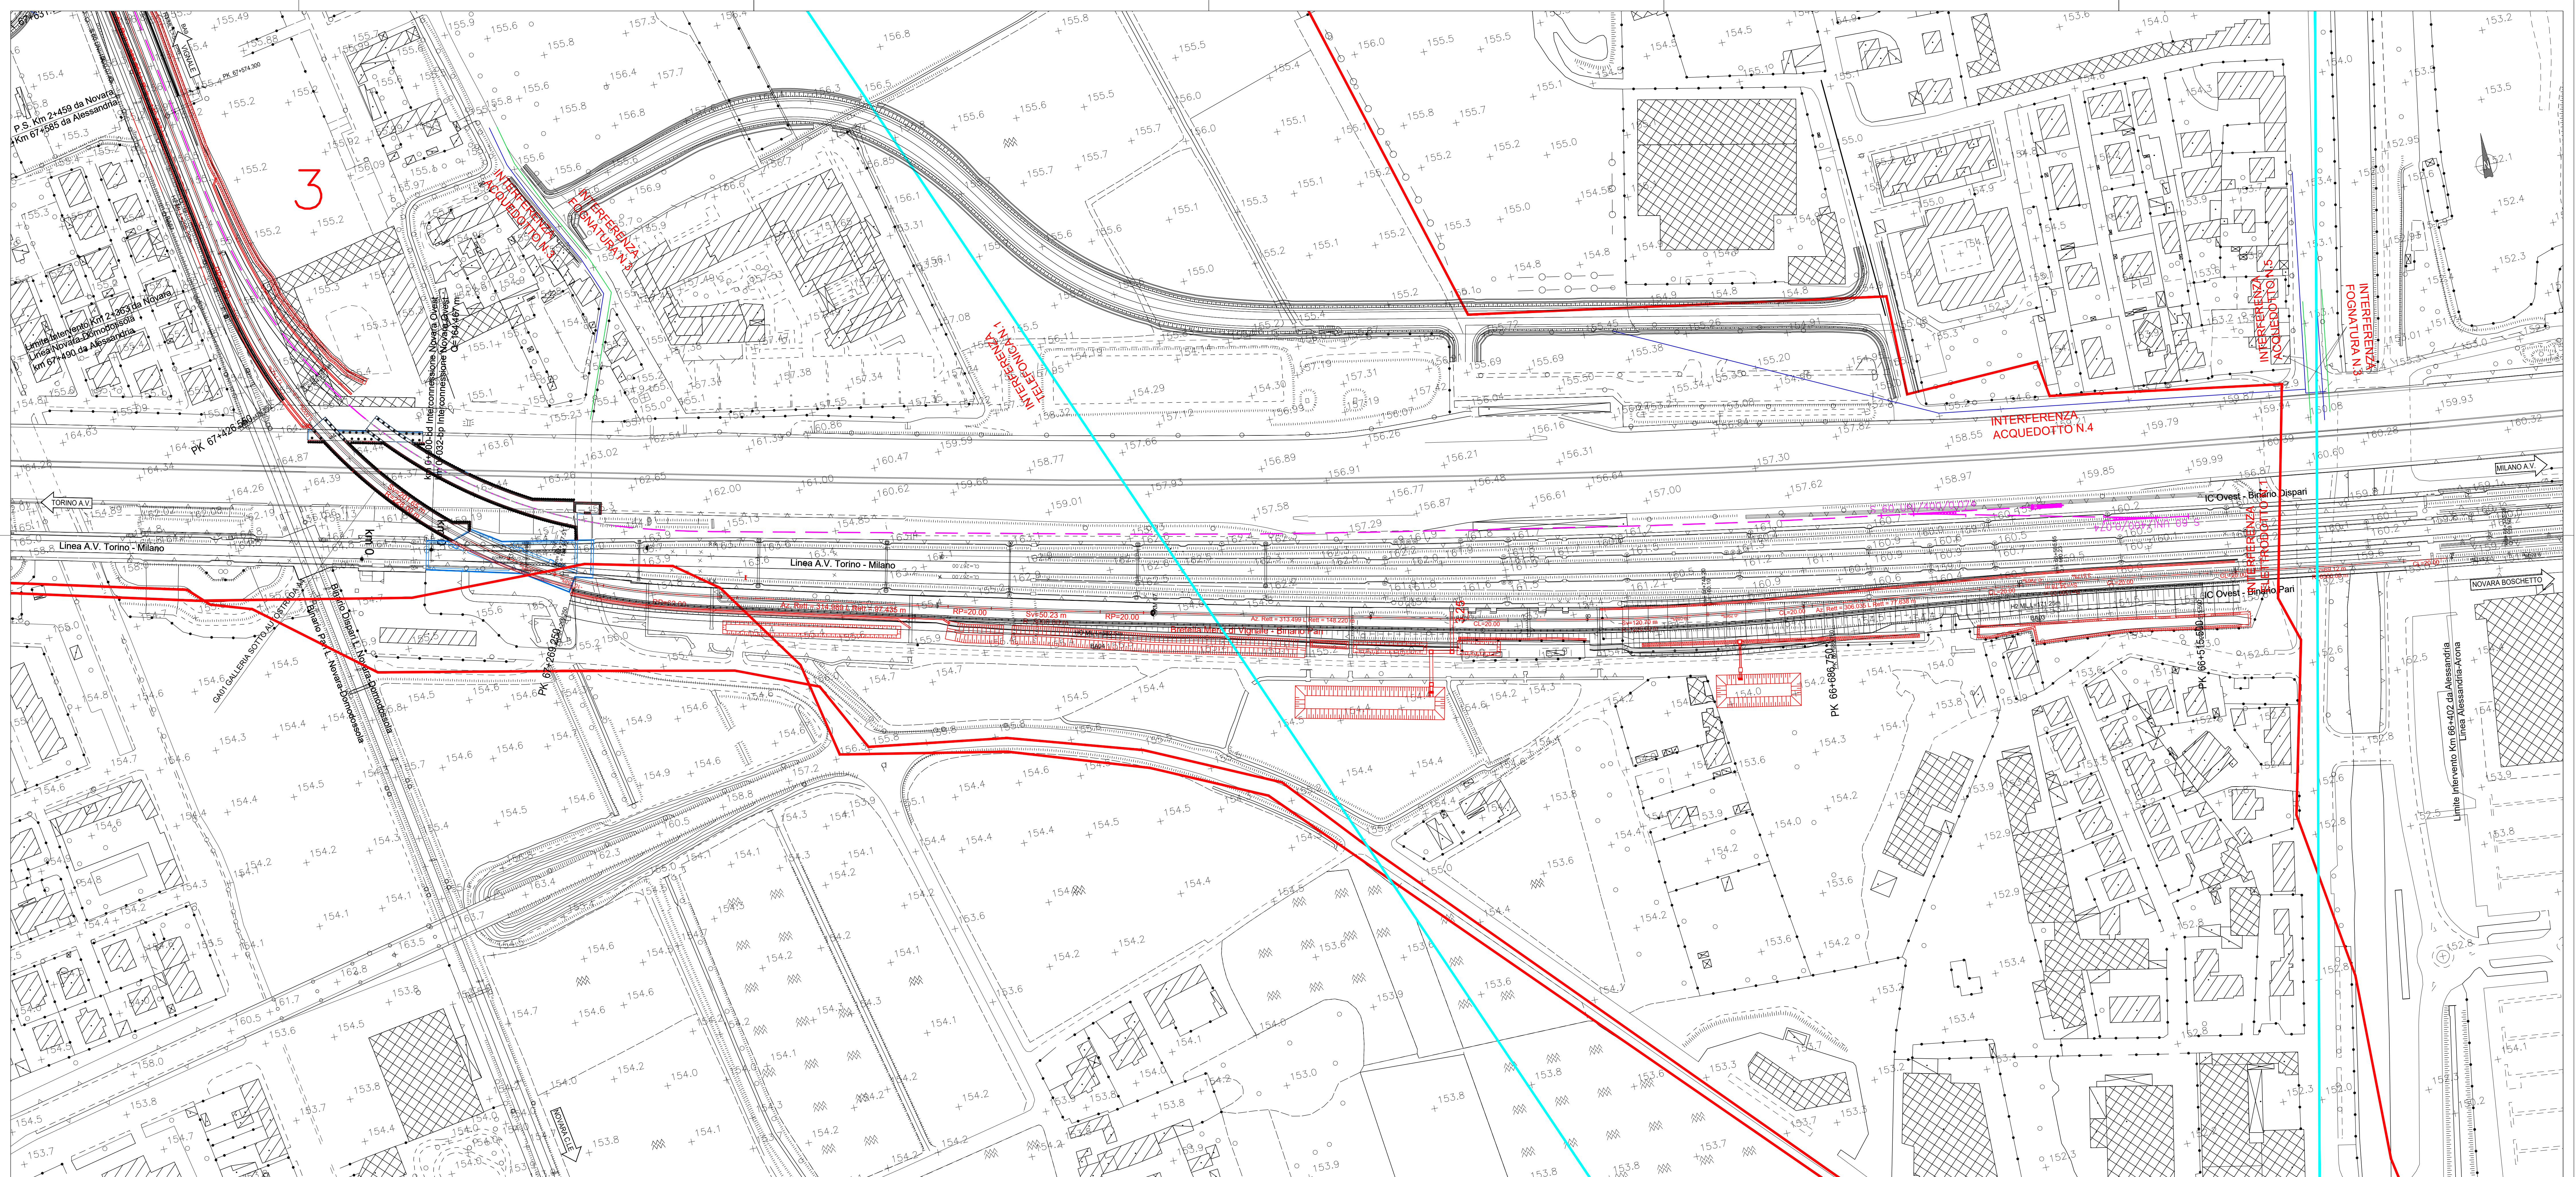

LEGENDA

- INTERFERENZE
- Interferenze acquedotti
 - Interferenze fognature
 - Interferenze elettrici interrati
 - Interferenze linee telefoniche

COMMITTENTE:
RFI
R.F.E. FERROVIARIA ITALIANA
GRUPPO FERROVIE DELLO STATO ITALIANE

PROGETTAZIONE:
ITALFERR
GRUPPO R.F.E. DELLO STATO ITALIANE

PROGETTO DEFINITIVO
NODO DI NOVARA
1ª FASE PRG DI NOVARA BOSCHETTO

SOTTOSERVIZI
Planimetria censimento sottoservizi interferenti tav 3 di 6

SCALA:
1:1000

COMMESSA	LOTTO	FASE	ENTE	TIPO DOC.	OPERADISCIPLINA	PROGR.	REV.
NM0Y	00	D	11	P6	S1010X	003	A

Rev.	Descrizione	Redatto	Data	Verificato	Data	Approvato	Data	Autore
A	Emissione Definitiva	A. Ingini	Maggio 2021	M. Mancini	Maggio 2021	F. Pirelli	Maggio 2021	D. Mancini