
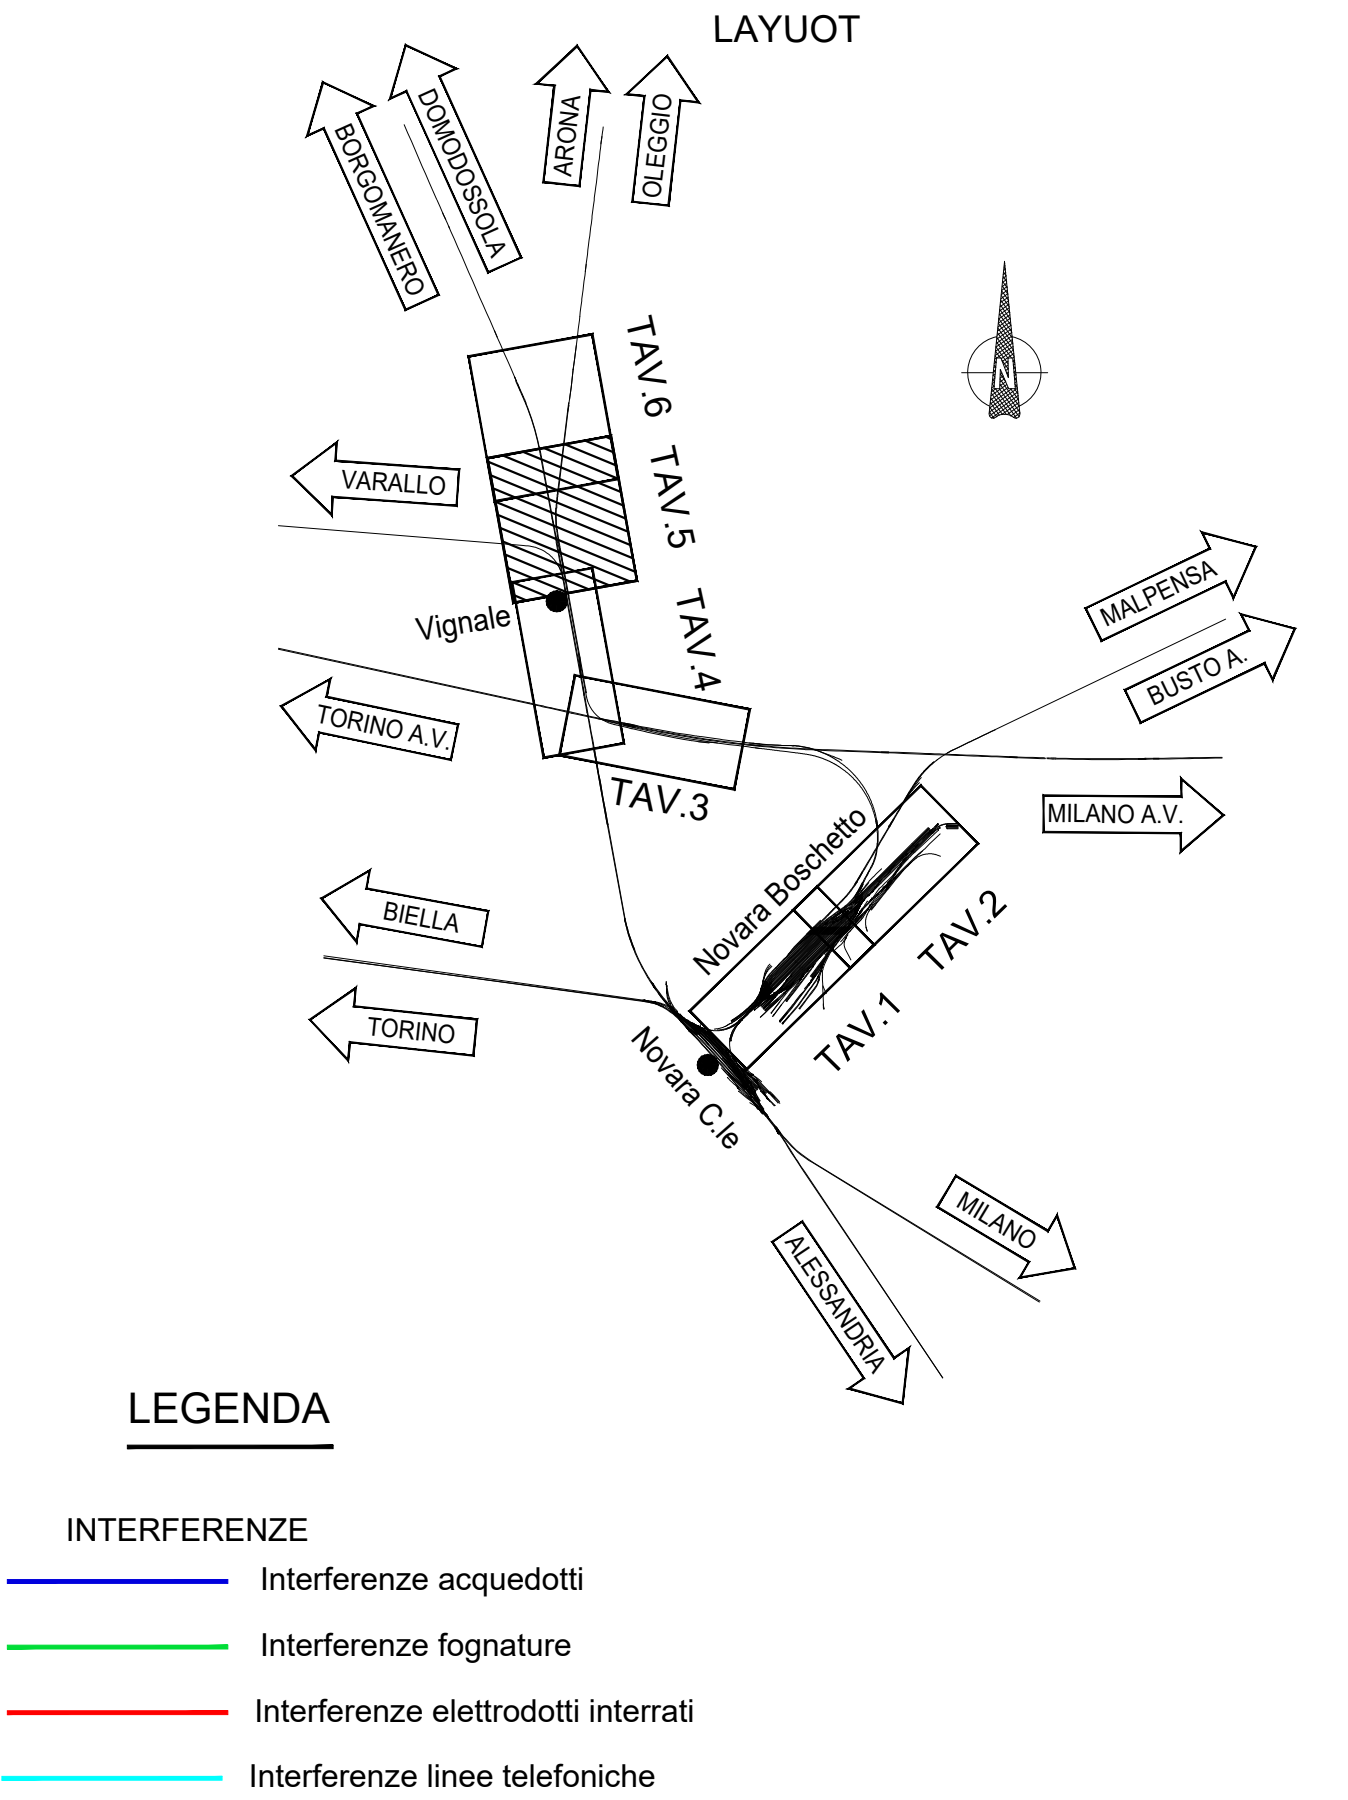


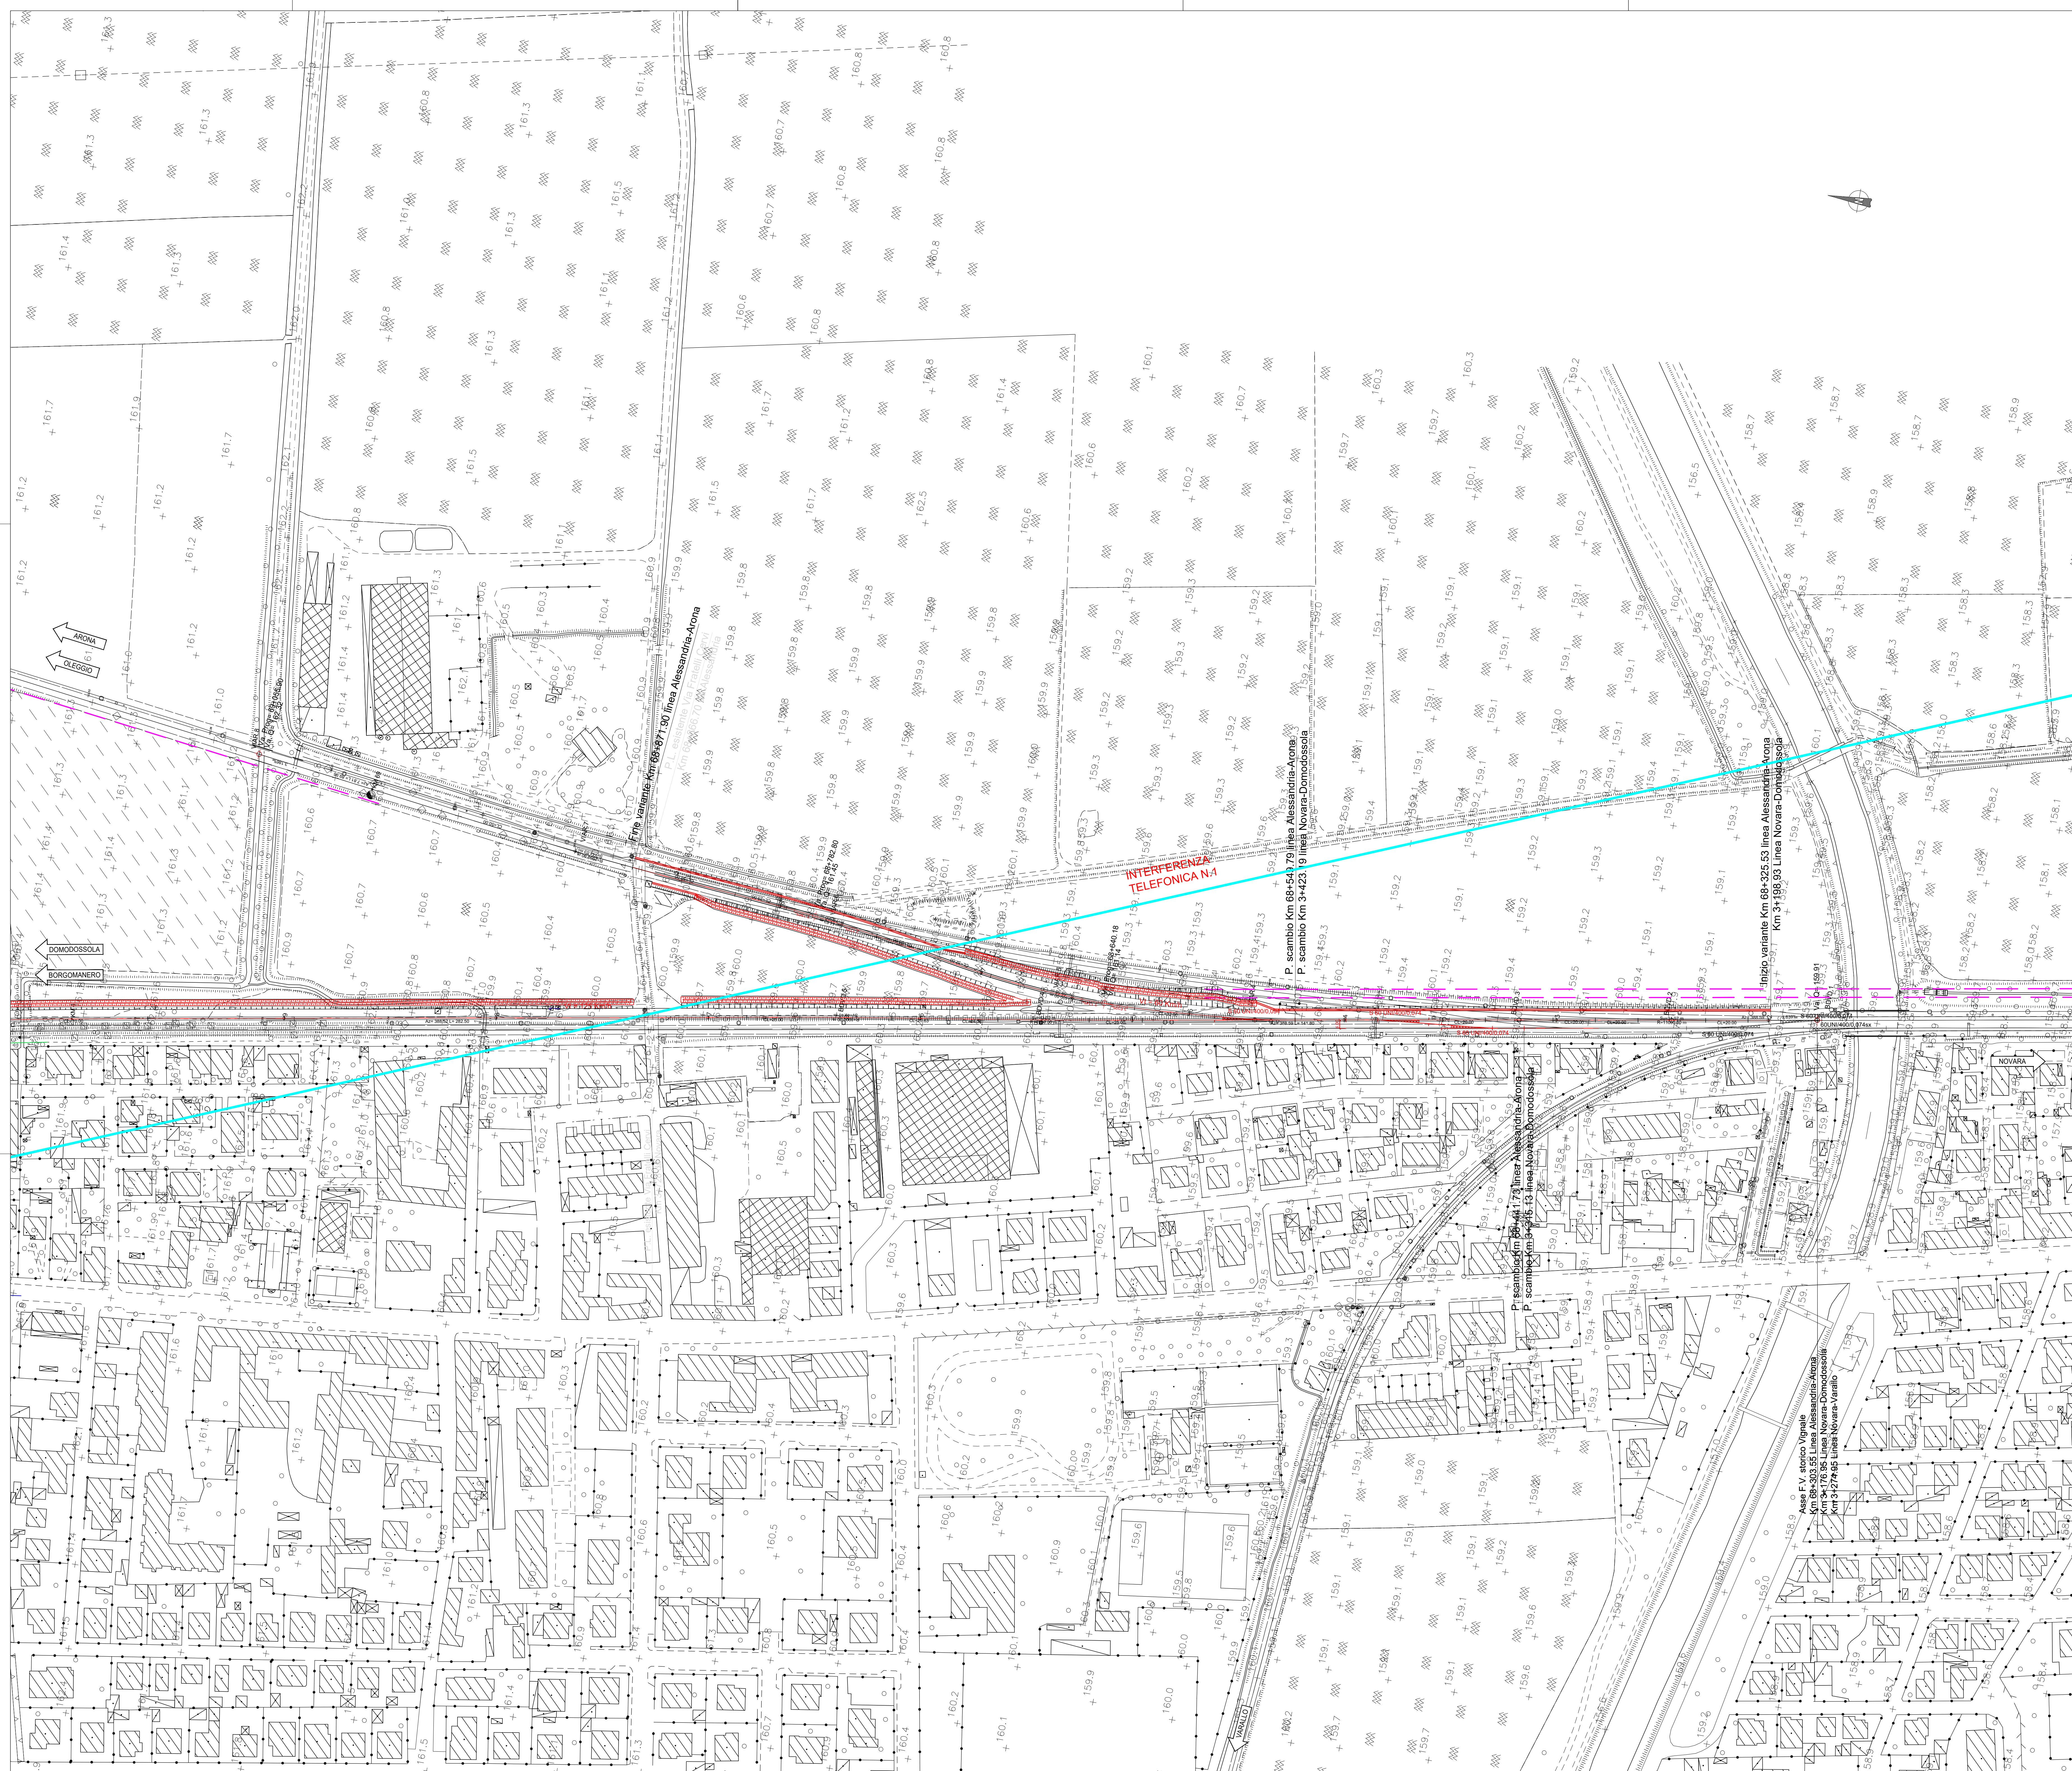

COMMITTENTE:

PROGETTAZIONE:

PROGETTO DEFINITIVO

NODO DI NOVARA

1ª FASE PRG DI NOVARA BOSCHETTO

SOTTOSERVIZI

Planimetria censimento sottoservizi interferenti tav 5 di 6

SCALA: 1:1000

COMMESSA	LOTTO	FASE	ENTE	TIPO DOC.	OPERADISCIPLINA	PROGR.	REV.
NM0Y	00	D	11	P6	SI 010X	005	A

Rev.	Descrizione	Redatto	Data	Verificato	Data	Approvato	Data	Autore
A	Emissione Esecutiva	A. Vigini	Maggio 2021	M. Mancini	Maggio 2021	F. Pirelli	Maggio 2021	Ing. CAMERANO

File: NM0Y00D11P6SI010X005A DWG n. Elab.: _____