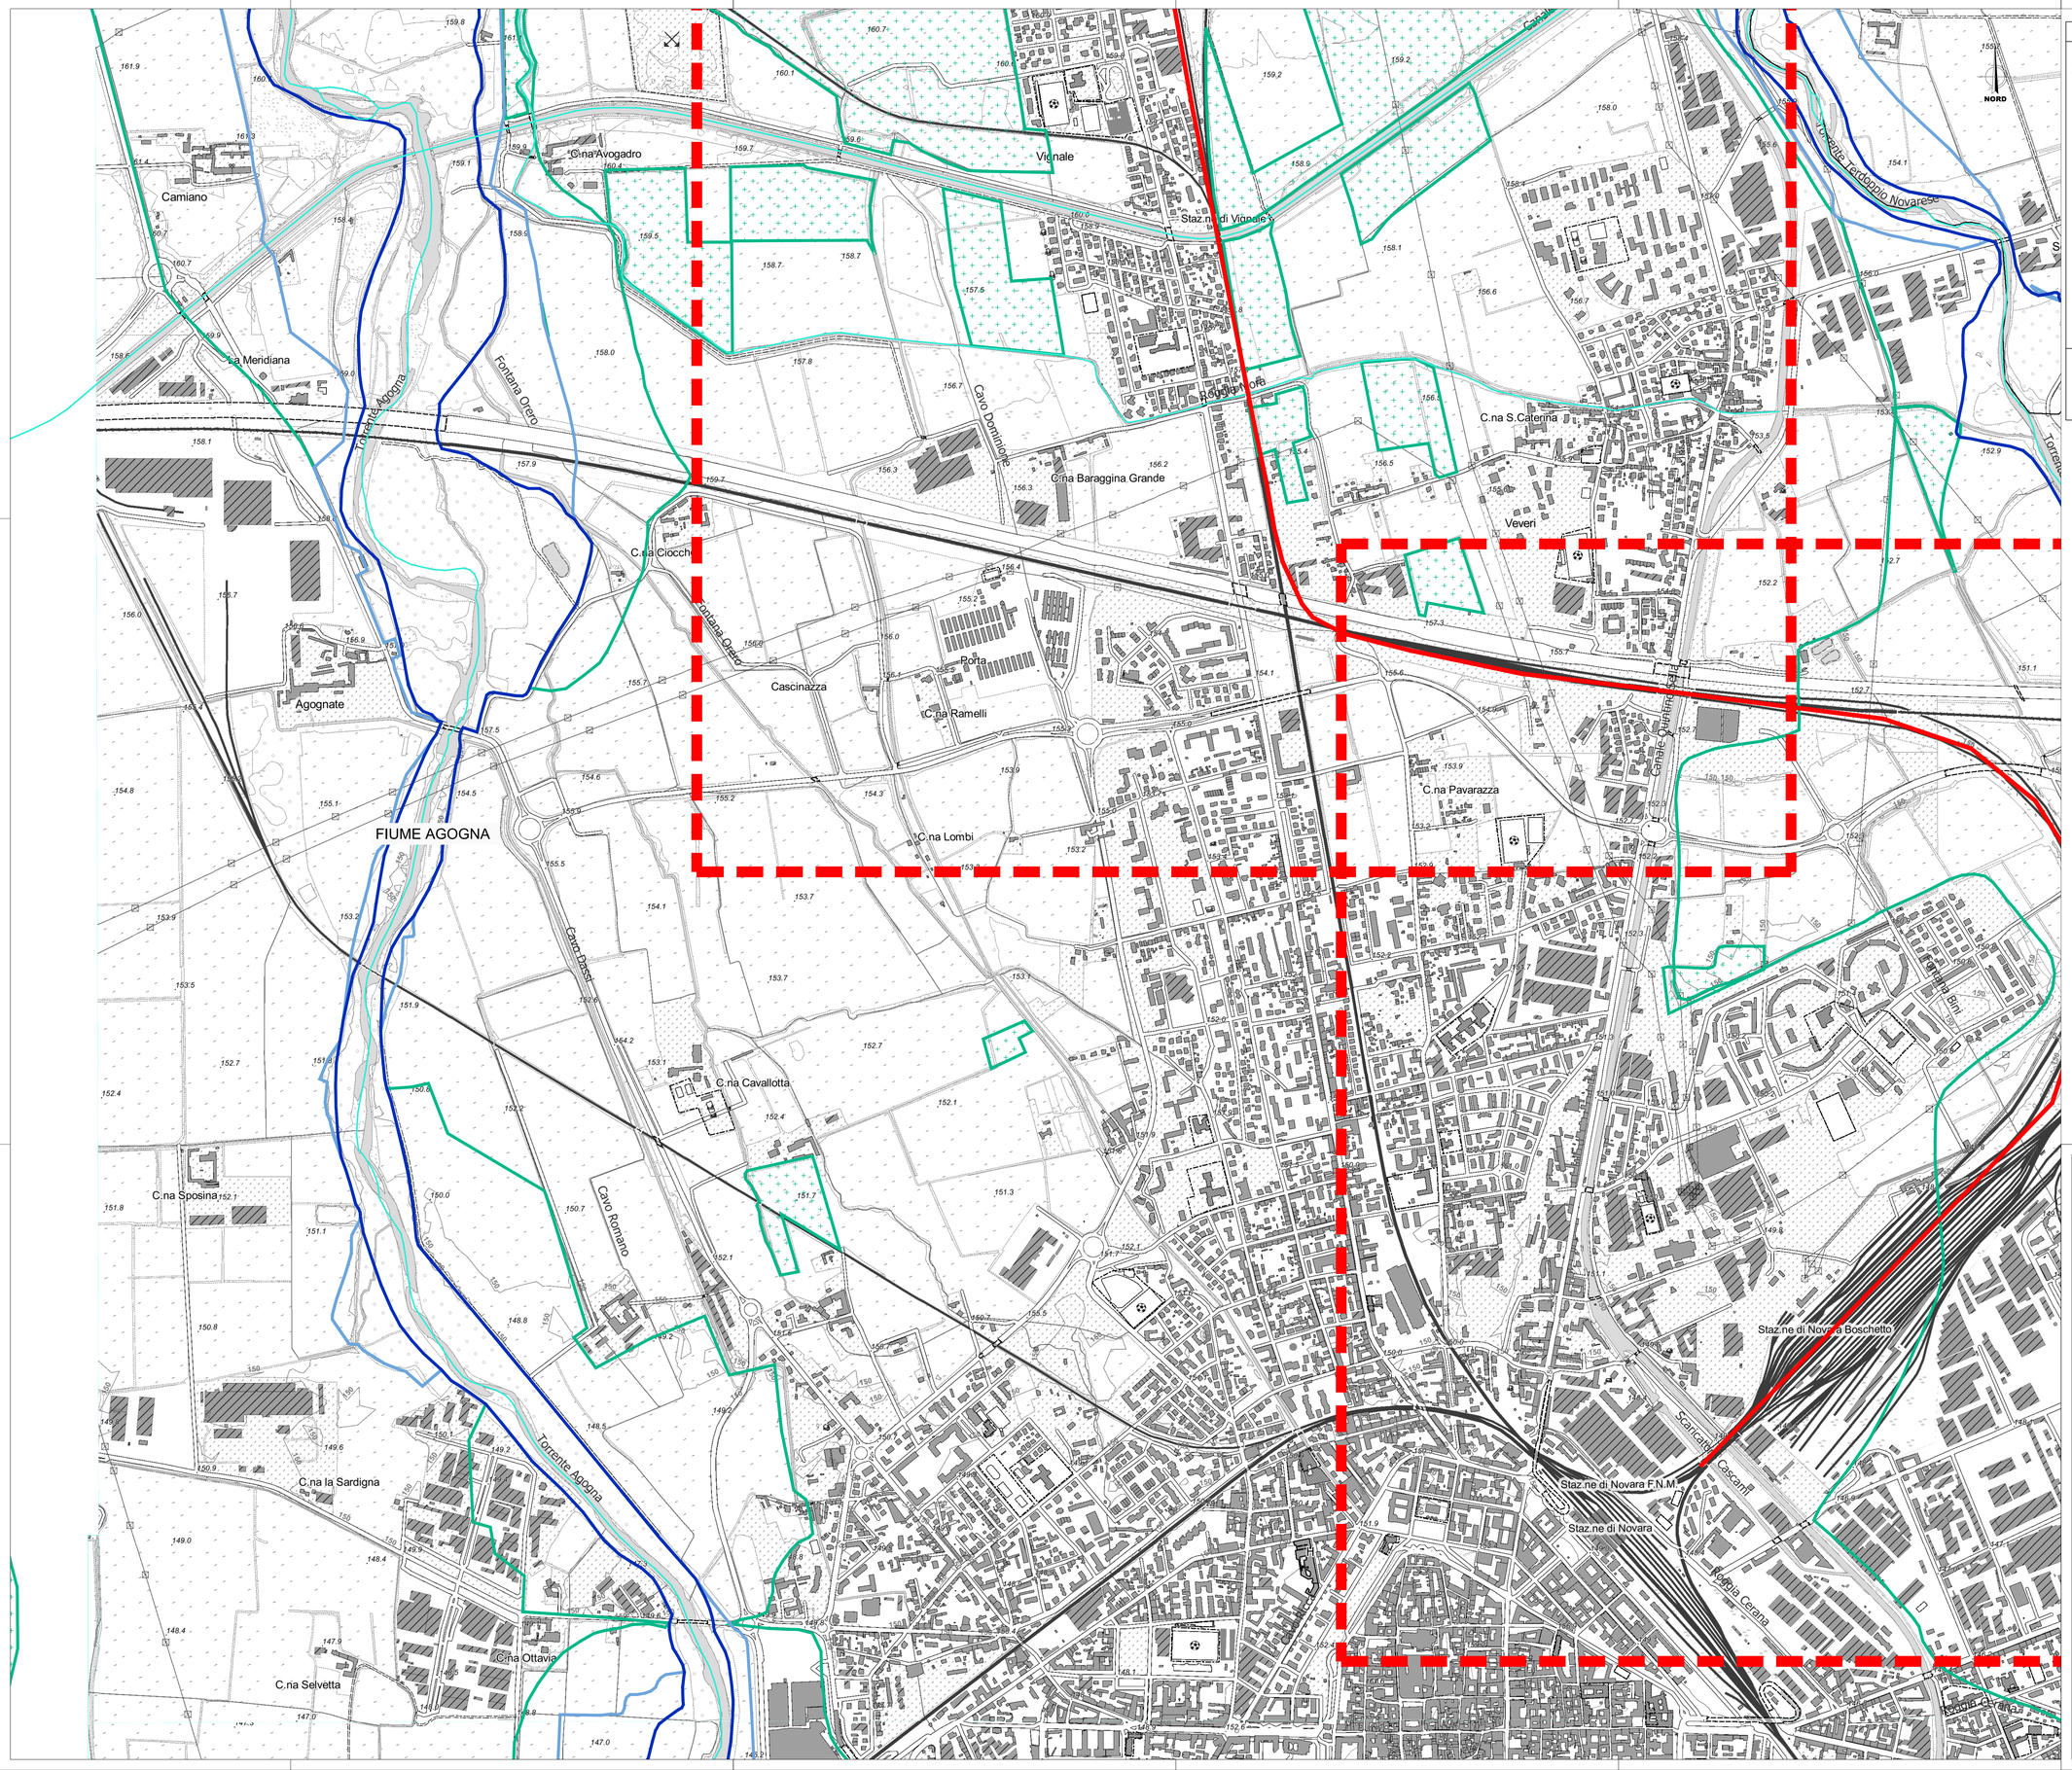

LEGENDA

PERICOLOSITA' DA ALLUVIONE

Mappatura delle aree di Pericolosità idraulica secondo il Piano di Gestione del Rischio di Alluvioni (PGRA) relativo al distretto idrografico del Po, di cui all'art. 7 del d.lgs. 49/2010

Pericolosità da alluvione

Corrispondente ad aree inondabili da eventi con tempo di ritorno

- P3 Probabilità di alluvione elevata (H) 20 anni < Tr < 50 anni
  - Reticolo principale (RP)
  - Reticolo sec. di pianura (RSP)
- P2 Probabilità di alluvione media (M) 100 anni < Tr < 200 anni
  - Reticolo principale (RP)
  - Reticolo sec. collinare e montano (RSCM)
  - Reticolo sec. di pianura (RSP)
- P1 Probabilità di alluvione scarsa (L) Tr > 500 anni o massimo storico
  - Reticolo principale (RP)
  - Reticolo sec. collinare e montano (RSCM)
  - Reticolo sec. di pianura (RSP)

Area di intervento progettuale

Corsi d'acqua principali

Asse ferroviario di progetto

COMMITTENTE:

RFI RETE FERROVIARIA ITALIANA
GRUPPO FERROVIE DELLO STATO ITALIANE

PROGETTAZIONE:

ITALFERR
GRUPPO FERROVIE DELLO STATO ITALIANE

PROGETTO DEFINITIVO

NODO DI NOVARA
1^ FASE PRG DI NOVARA BOSCHETTO

LOTTO 10 - 1^ FASE FUNZIONALE

IDROLOGIA E IDRAULICA
Stralci planimetrici delle carta di pericolosità idraulica - P.G.R.A. tav. 2/2

SCALA: 1:5000

COMMESSA	LOTTO	FASE	ENTE	TIPO DOC.	OPERA/DISCIPLINA	PROGR.	REV.
NM0Y	00	D	11	N5	ID0002	004	A

Rev.	Descrizione	Redatto	Data	Verificato	Data	Approvato	Data	Autorizzato Data
A	Emissione esecutiva	A. Ingletti	Maggio 2021	M.Milovanovic	Maggio 2021	F.Persone	Maggio 2021	D.Marcianiano Maggio 2021

File: NM0Y00D11N5ID0002004A.DWG

n. Elab.: