


Sud

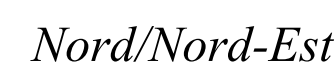

UNITÀ STRATIGRAFICHE

Depositi antropici o coperture attuali

Depositi fluvio-glaciali

 Unità D: limo con argilla, debolmente sabbioso di colore marrone oca o grigio da chiaro a scuro. Molto consistente.

SIMBOLOGIA

———— piano del ferro

_____ limiti tra unità stratigrafiche

Sondaggio stratigrafico

Litologia

- Terreno di riporto e vegetale
- Limo e limo argilloso
- Sabbia e sabbia limosa
- Ghiaia e sabbia

Picometro tipo Norton
(in blu il tratto fessurato)

 Livello di falda registrato durante la perforazione

●83 Prova SPT in fore

☒ Cr Campione rimaneggiato

Campagne sondaggi

Sandaglio SCARFITEI
Quota S.T. 150 in S.T.M.
dall'ora zero 35m

Sondaggio: 8983221
Quinta: 2.4. 188.3 cm. s.m.

Indagini ARPA Piemonte


	A	B	C	D
$\psi(^{\circ}) =$	26-30	40-44	34-36	26-28
E(MPa) =	4-10	35-60 $\geq z > 10$ 45-70 $z > 10$	20-40	8-10
$\gamma(\text{kN}/\text{cm}) =$	18.0 - 19.0	20.0	18.0 - 19.0	18.0 - 19.0
$c_d(\text{MPa}) =$	—	—	—	50 - 60
$c'(\text{kPa}) =$	0	0	0	0-10

Sud




Planimetria base CTR (scala 1:5000)

Profilo stratigrafico - Linea Vignale-Domodossola (scala 1:2000)

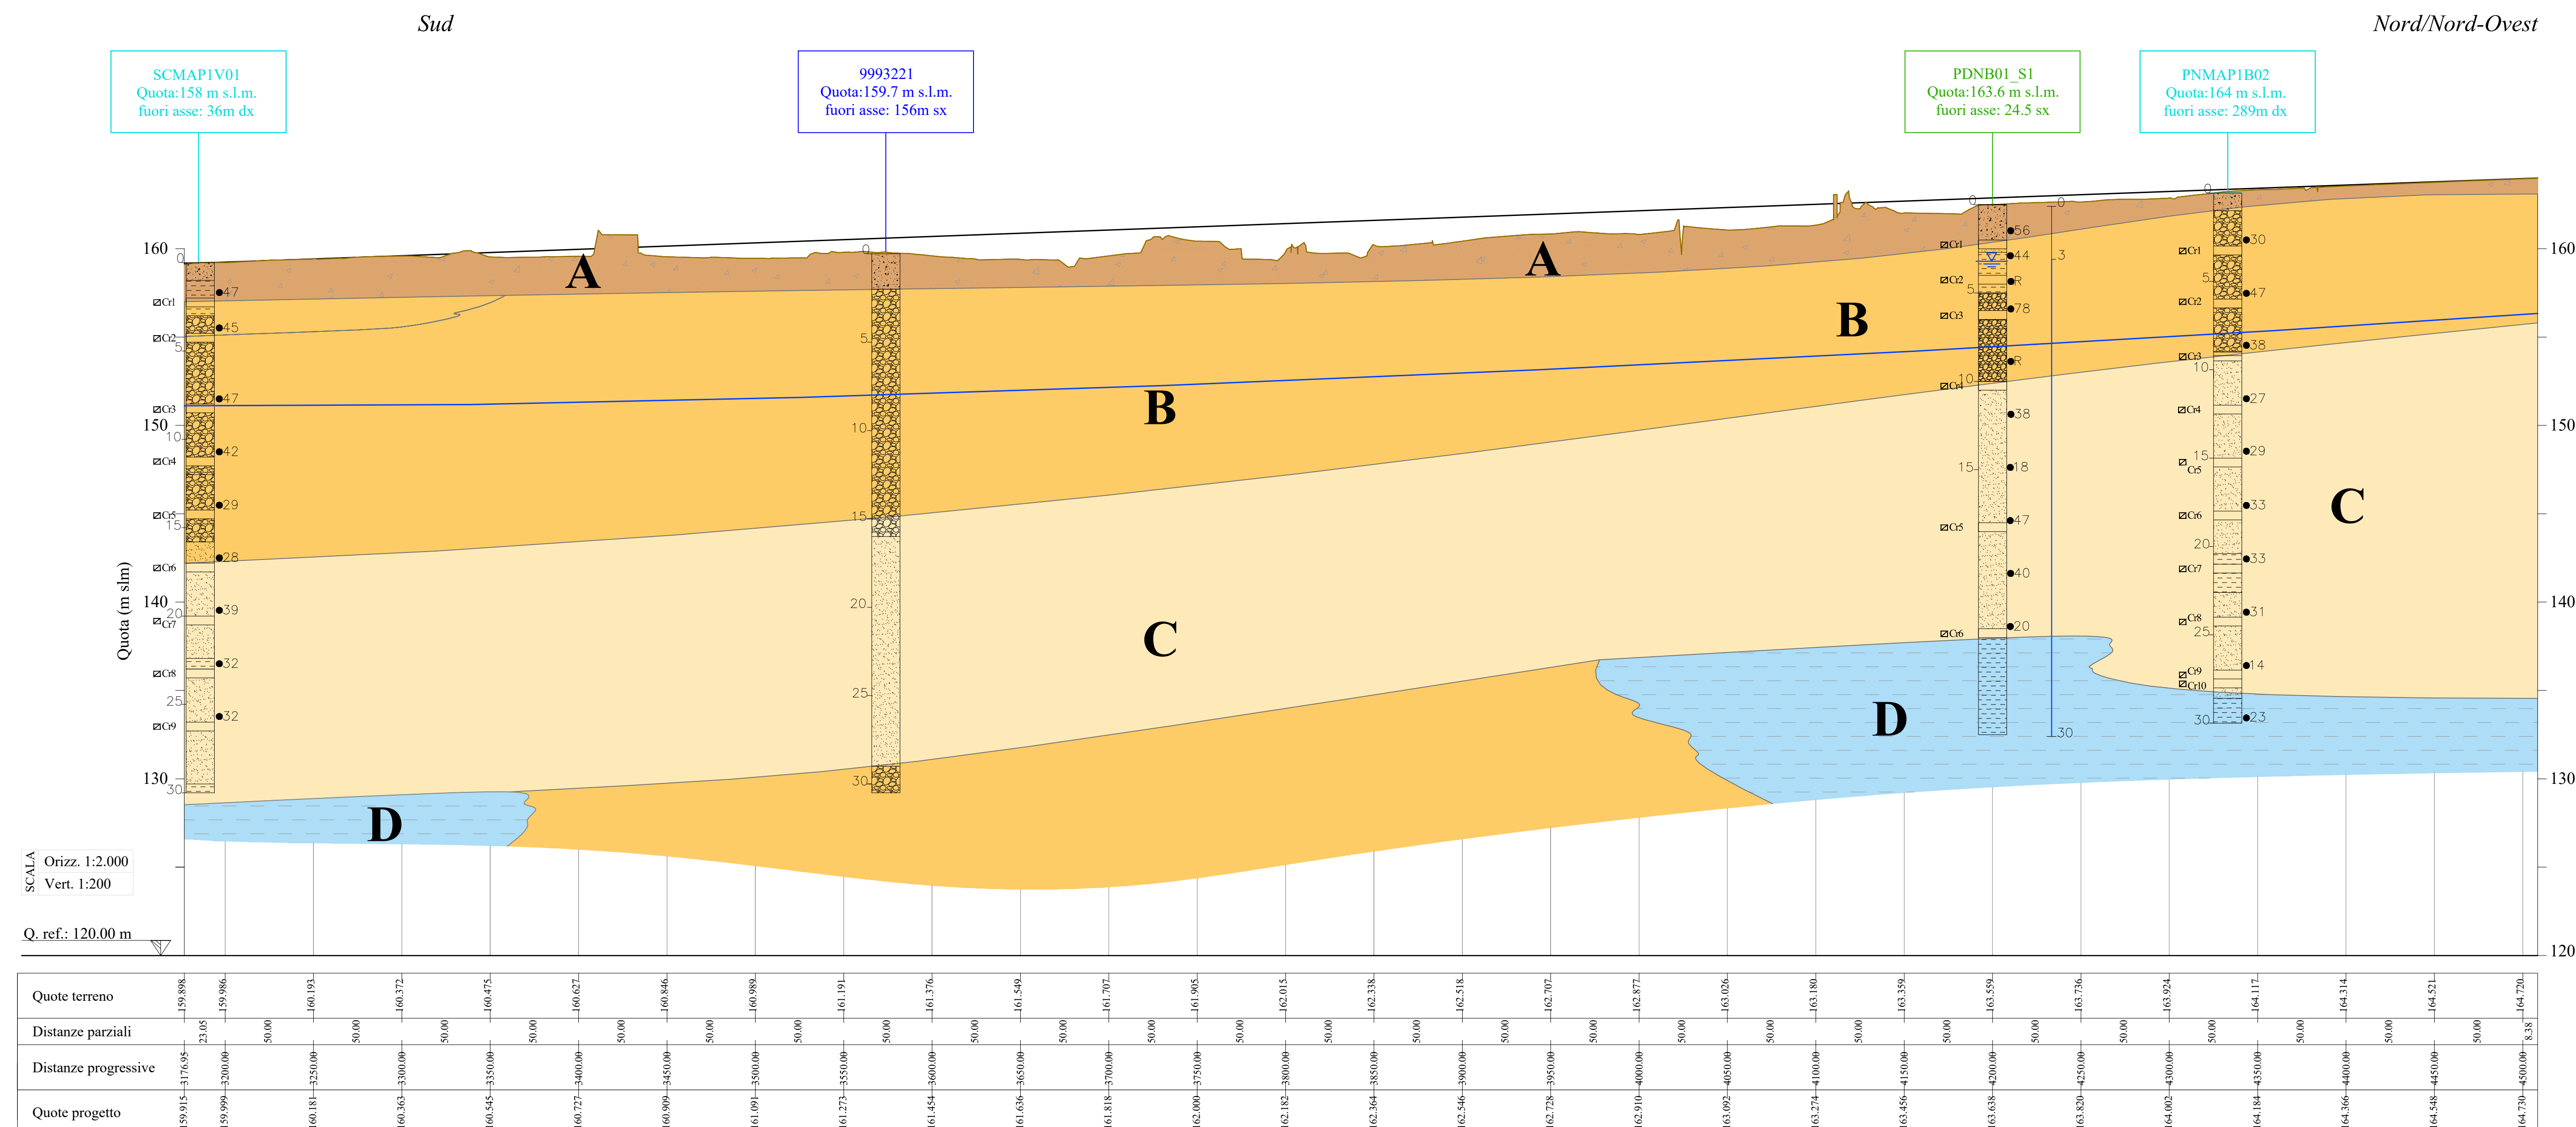

KEY PLAN

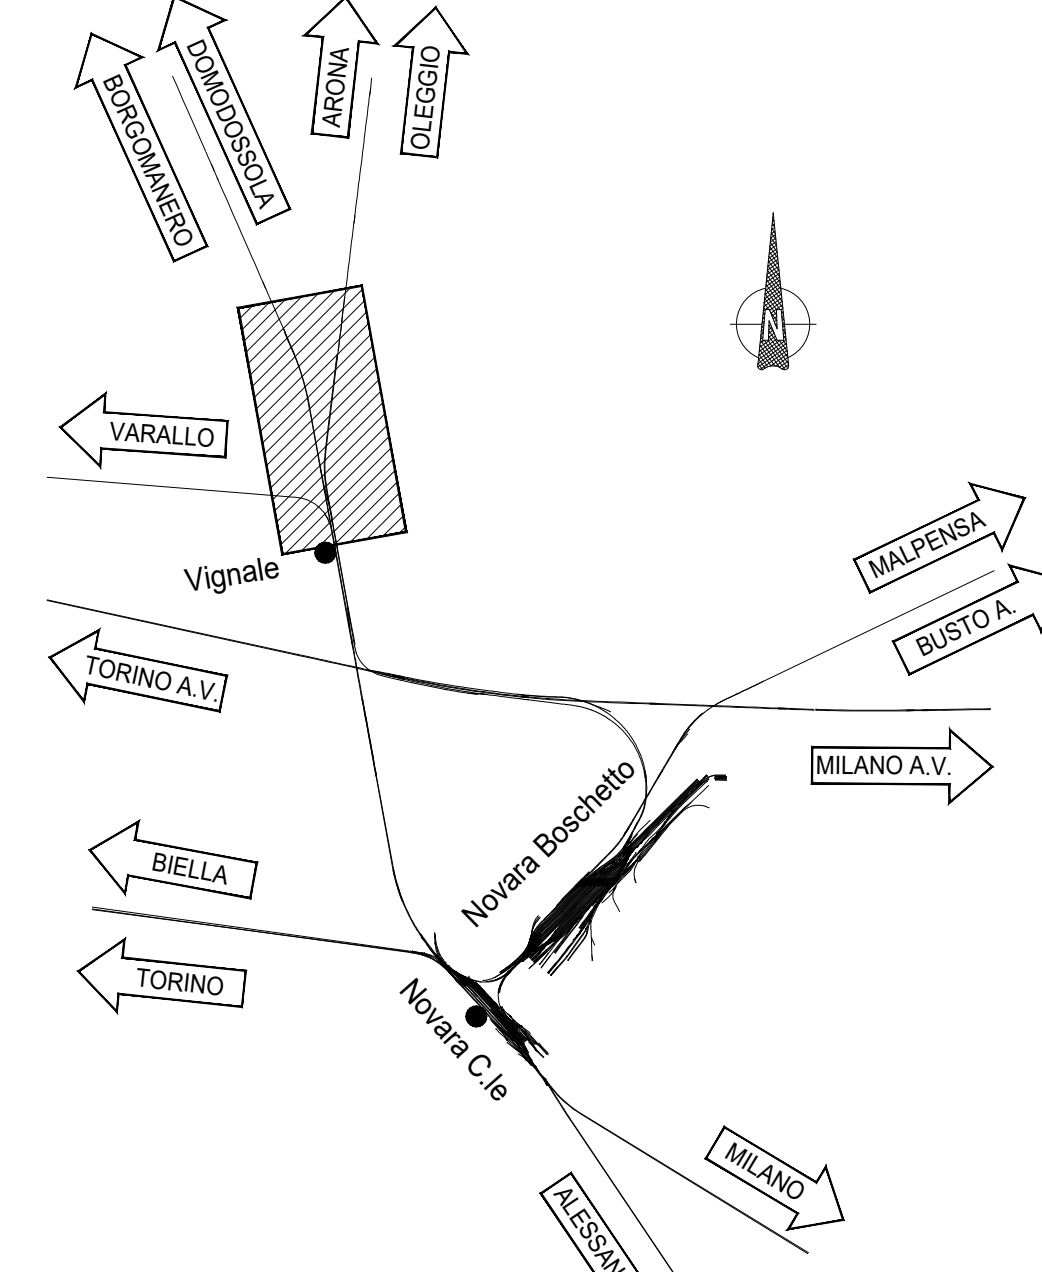

COMMITTENTE:



PROGETTAZIONE:



ITALFERR
 L'UFFICIO RIVENDITORI DELLO STATO ITALIANO

PROGETTO DEFINITIVO

NODO DI NOVARA

1^ FASE PRG DI NOVARA BOSCHETTO

GEOTECNICA

PROFILO GEOTECNICO TAV. 1/4

ALA:

1:2000

COMMESSA	LOTTO	FASE	ENTE	TIPO DOC.	OPERA/DISCIPLINA	PROGR.	REV.
----------	-------	------	------	-----------	------------------	--------	------

N	M	0	Y	0	0	D	1	1	F	6	O	C	0	0	0	1	0	0	1	A
---	---	---	---	---	---	---	---	---	---	---	---	---	---	---	---	---	---	---	---	---

[illegible]

Rev.	Descrizione	Redatto	Data	Verificato	Data	Approvato	Data	Auto
1	...	A. Ingardi	...	M. Milovanovic	...	F. Perrone	...	

A	Emissione assicurativa		Maggio 2021	<i>[Firma]</i>	Maggio 2021	<i>[Firma]</i>	Maggio 2021

[illegible]

File:	NM0Y00D11F6OC0001001A.DWG	n. Elor
-------	---------------------------	---------