



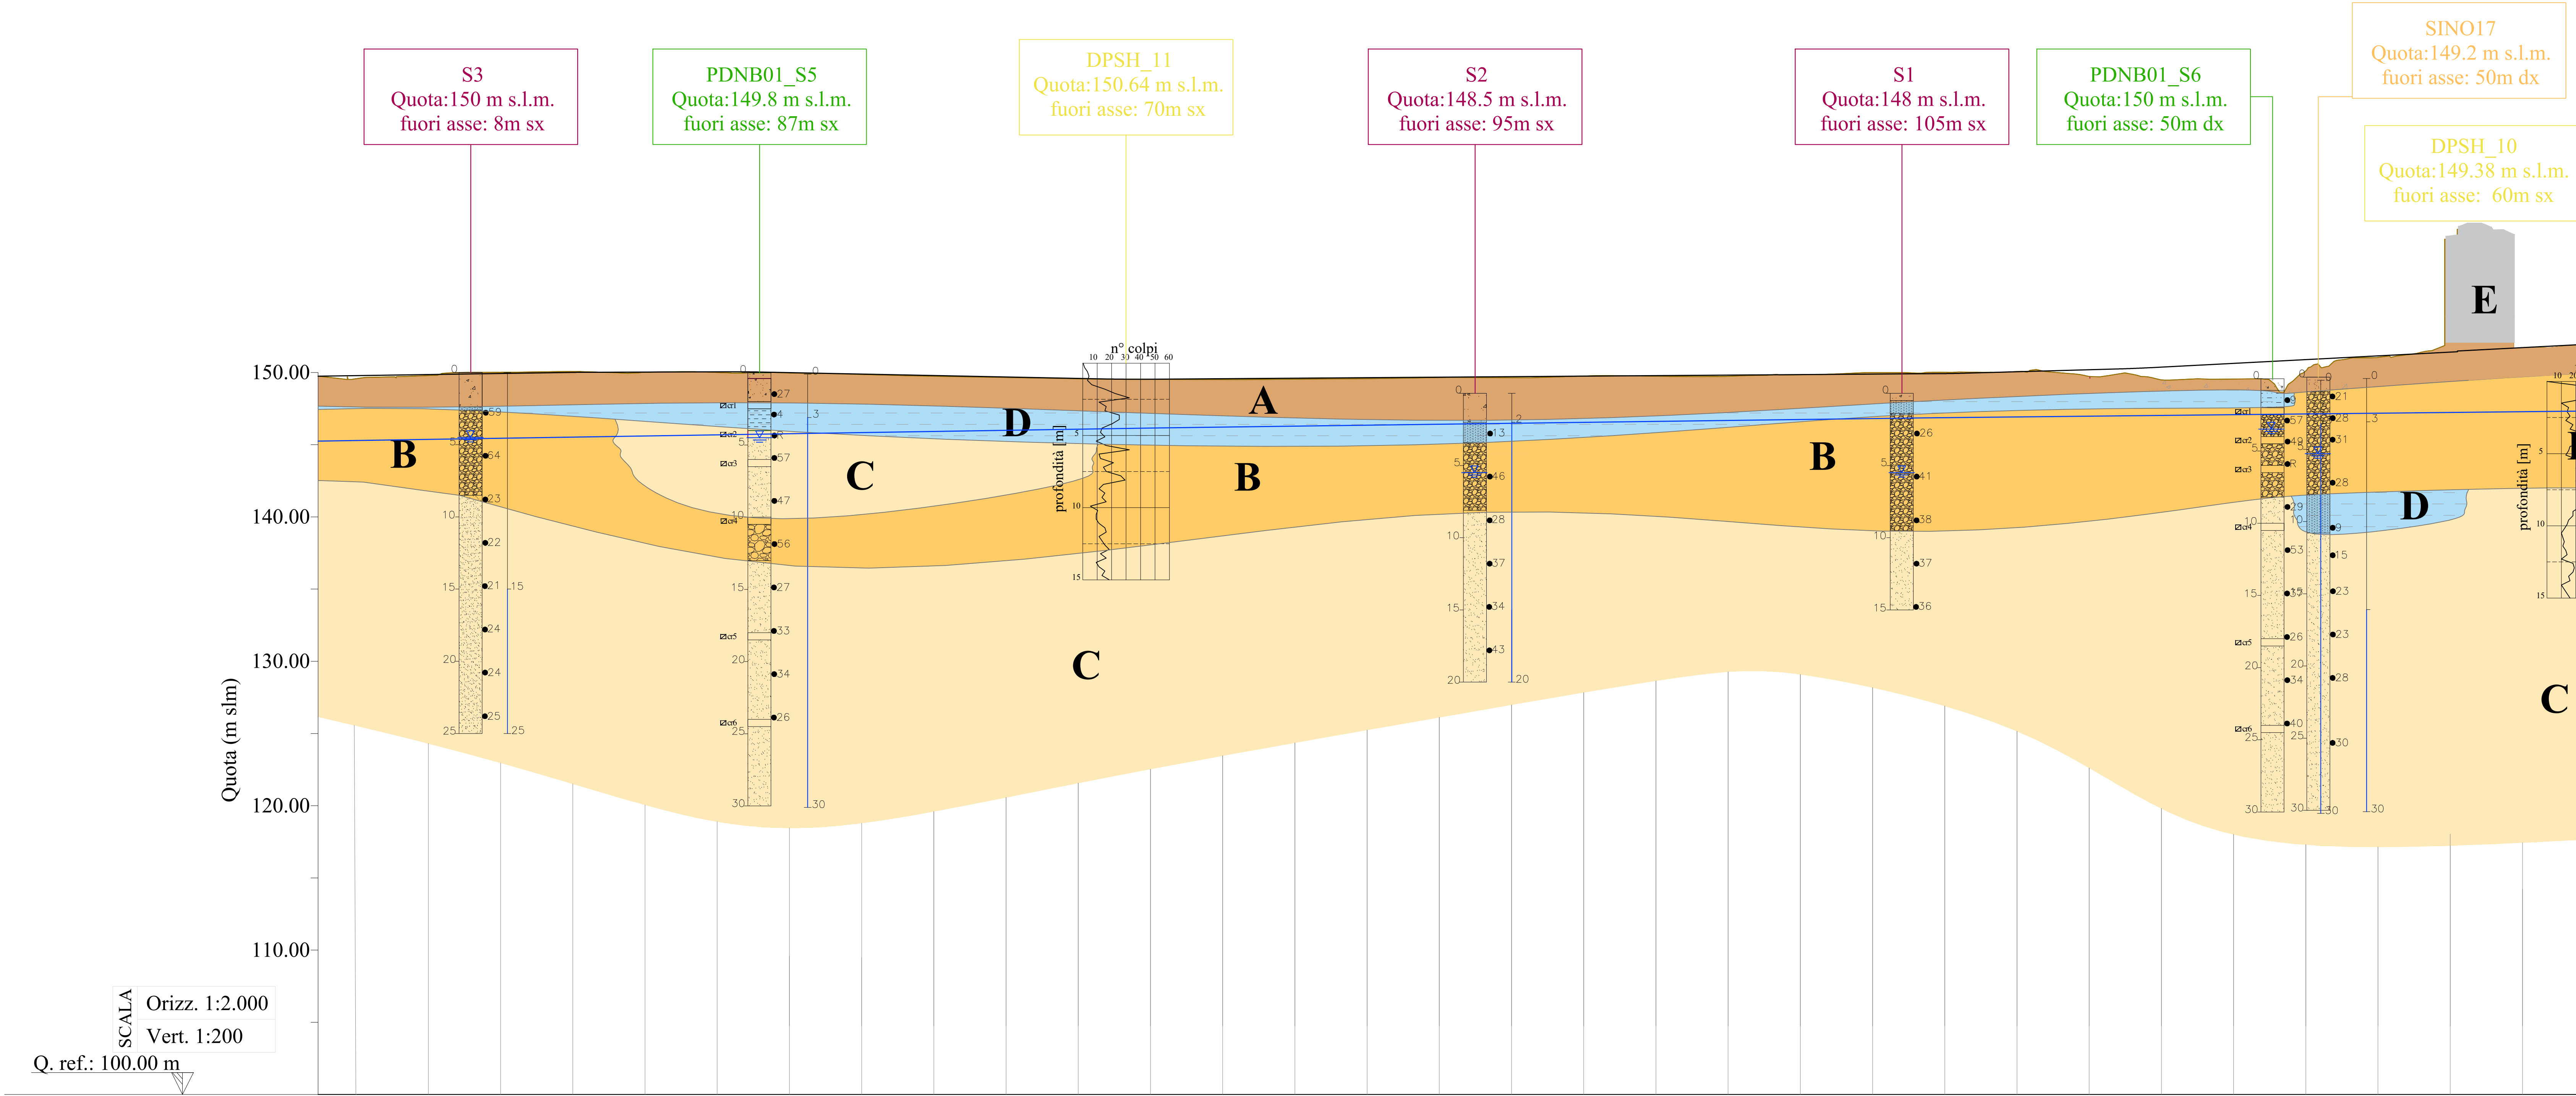


Quote terreno	149.620	149.443	149.664	149.886	149.941	149.889	149.875	149.843	149.740	149.618	149.531	149.443	149.404	149.383	149.410	149.448	149.525	149.516	149.628	149.621	149.615	149.715	149.870	149.887	149.939	149.601	149.365	149.420	149.984	150.922	158.293	154.478
Distanze parziali	26.42	50.00	50.00	50.00	50.00	50.00	50.00	50.00	50.00	50.00	50.00	50.00	50.00	50.00	50.00	50.00	50.00	50.00	50.00	50.00	50.00	50.00	50.00	50.00	50.00	50.00	50.00	50.00	50.00	50.00	50.00	
Distanze progressive	63573.58	63600.00	63650.00	63700.00	63750.00	63800.00	63850.00	63900.00	63950.00	64000.00	64050.00	64100.00	64150.00	64200.00	64250.00	64300.00	64350.00	64400.00	64450.00	64500.00	64550.00	64600.00	64650.00	64700.00	64750.00	64800.00	64850.00	64900.00	64950.00	65000.00	65050.00	65100.00
Ettometriche	600	700	800	900	000	100	200	300	400	500	600	700	800	900	000	100																
Quote progetto	-149.670	-149.709	-149.783	-149.857	-149.931	-149.956	-149.974	-149.916	-149.817	-149.717	-149.617	-149.517	-149.461	-149.496	-149.531	-149.566	-149.601	-149.637	-149.672	-149.707	-149.742	-149.777	-149.812	-149.848	-149.975	-150.114	-150.299	-150.559	-150.819	-151.079	-151.339	-151.599

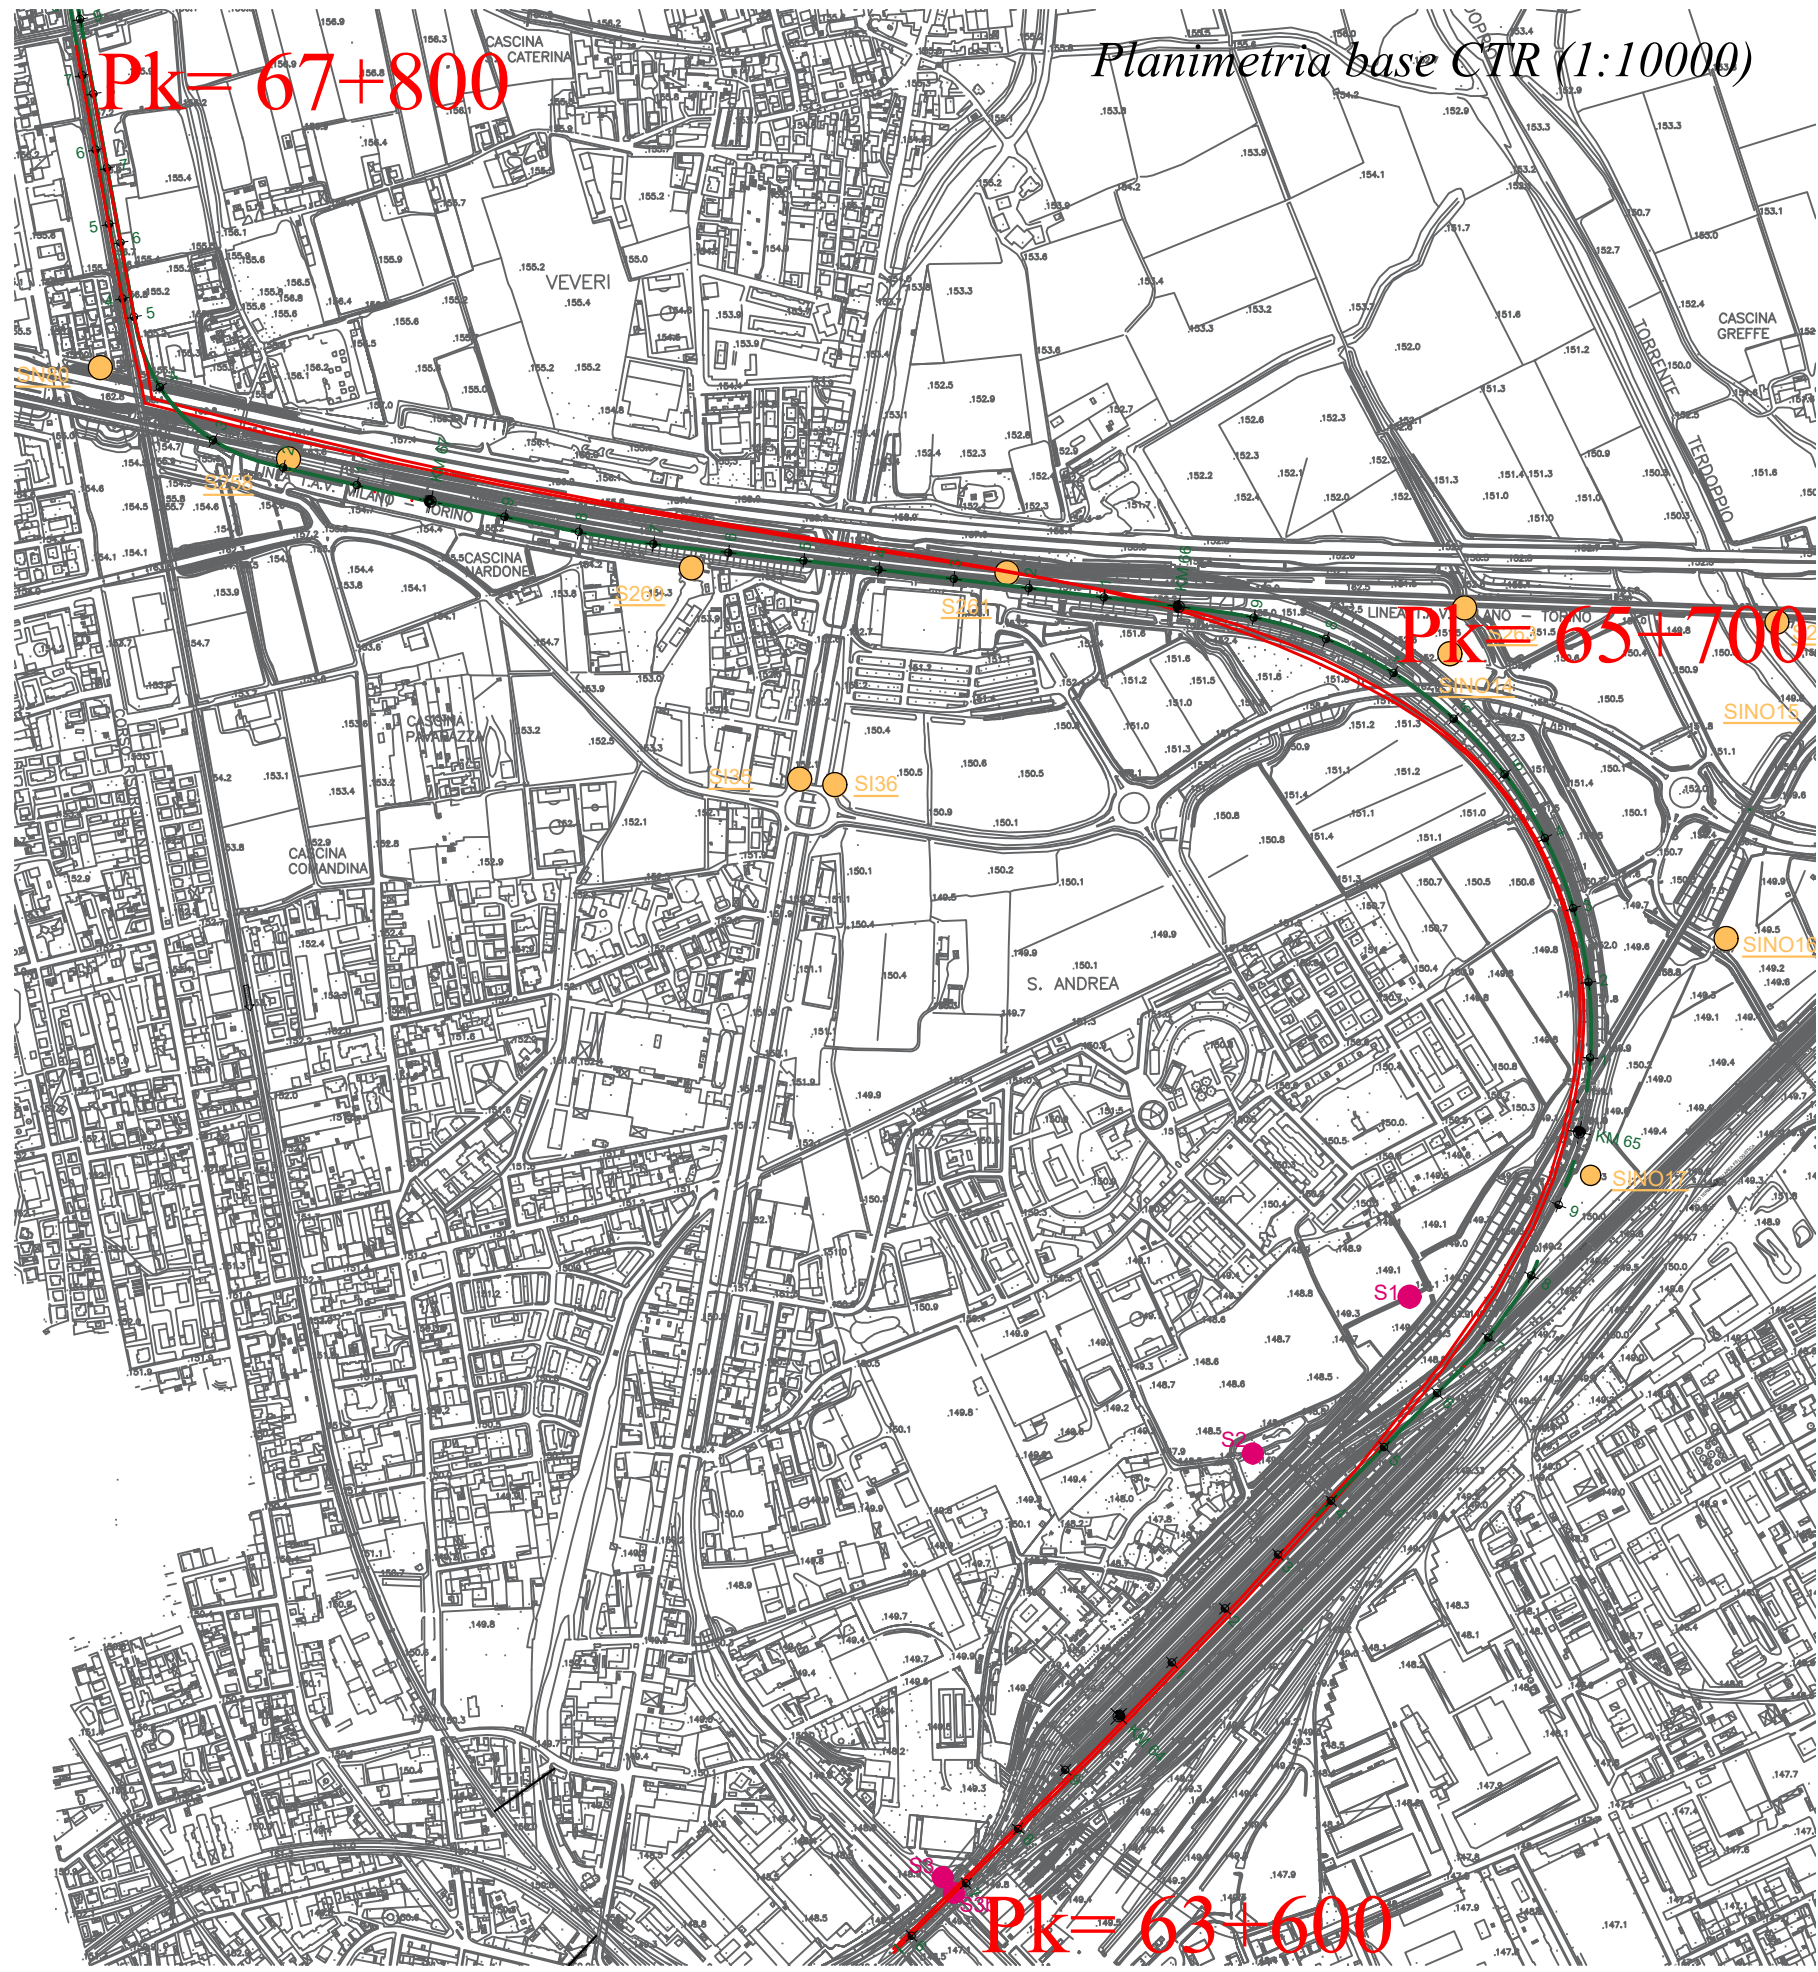

Profilo GEOTECNICO - Binario pari Bretelle merci di Vignale Linea Alessandria-Arona (scala 1:2000)

PARAMETRI MECCANICI

	A	B	C	D	E
$\varphi(^{\circ}) =$	26-30	40-44	34-36	26-28	34-35
$E(\text{MPa}) =$	4-10	35-60 0>z>10 45-70 z>10	20-40	8-10	20-30
$\gamma(\text{kN/mc}) =$	18.0 -19.0	20.0	18.0 -19.0	18.0 -19.0	20.0
$c_u(\text{MPa}) =$	-	-	-	50 - 60	-
$c(\text{kPa}) =$	0	0	0	0-10	0

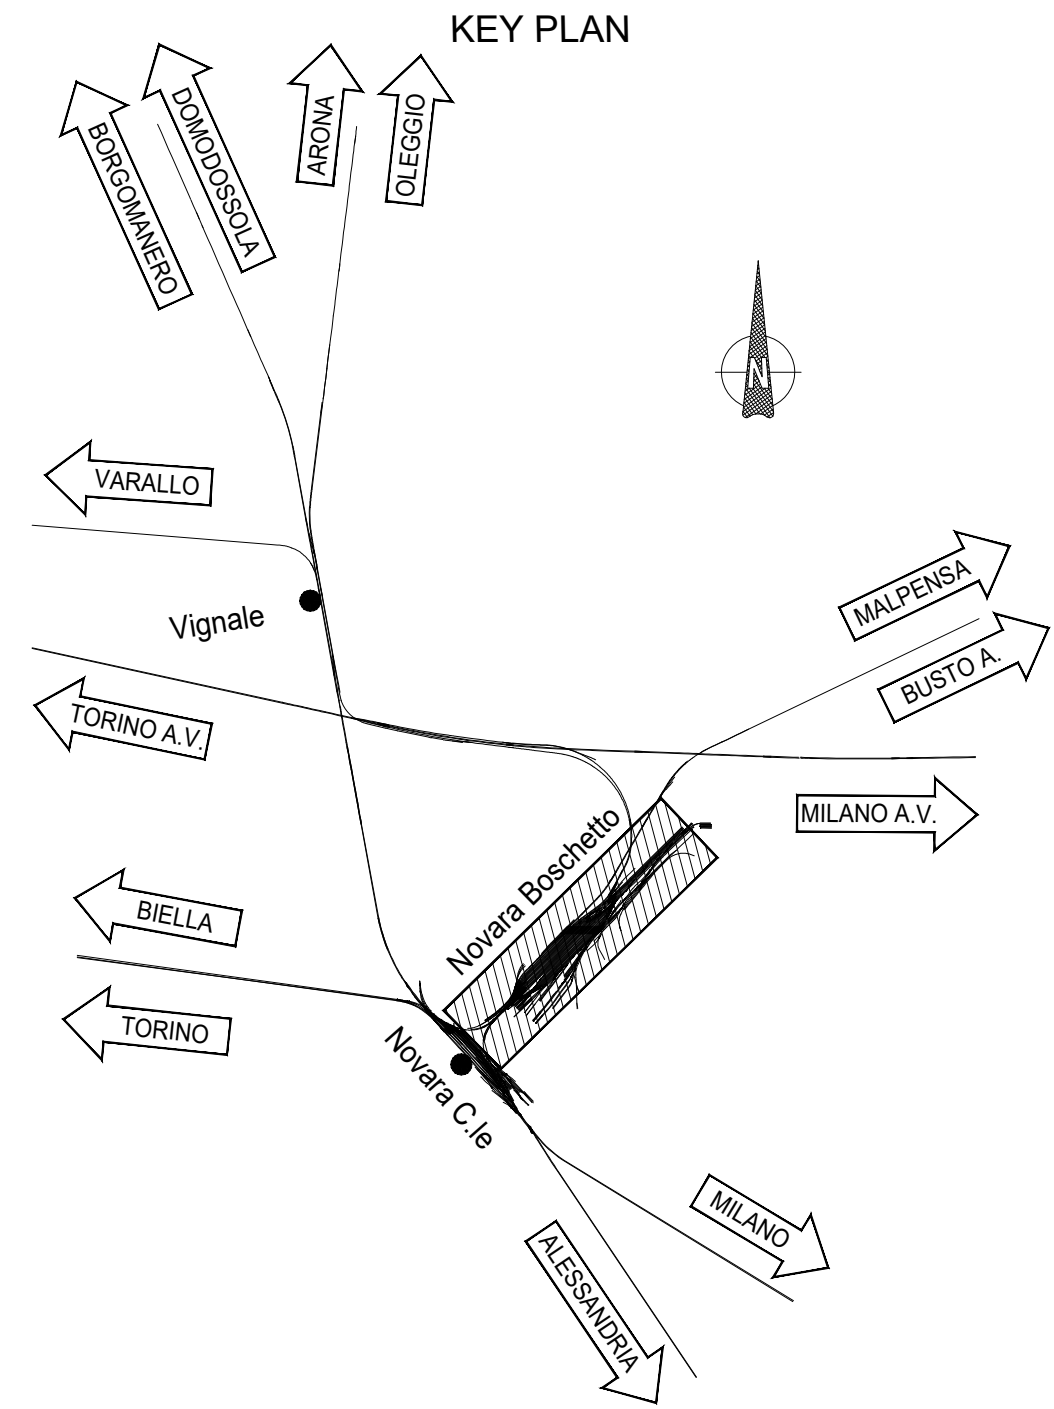

COMMITTEE: **RFI** RETE FERROVIARIA ITALIANA GRUPPO FERROVIE DELLO STATO ITALIANE

PROGETTAZIONE: **ITALFERR** GRUPPO FERROVIE DELLO STATO ITALIANE

PROGETTO DEFINITIVO

NODO DI NOVARA

1ª FASE PRG DI NOVARA BOSCHETTO

GEOTECNICA

PROFILO GEOTECNICO TAV. 2/4

SCALA: 1:2000

COMMESSA LOTTO FASE ENTE TIPO DOC. OPERA/DISCIPLINA PROGR. REV.

NM0Y 00 D 11 F6 OC0001 002 A

Rev.	Descrizione	Redatto	Data	Verificato	Data	Approvato	Data	Autorizzato Data
A	Emissione esecutiva	A. Ingis	Maggio 2021	M. Micocci	Maggio 2021	F. Perone	Maggio 2021	D. Mancuso Maggio 2021

File: NM0Y00D11F6OC0001002A.DWG n. Elab.: