



SEZIONE TIPO SCALO FERROVIARIO
scala 1:50

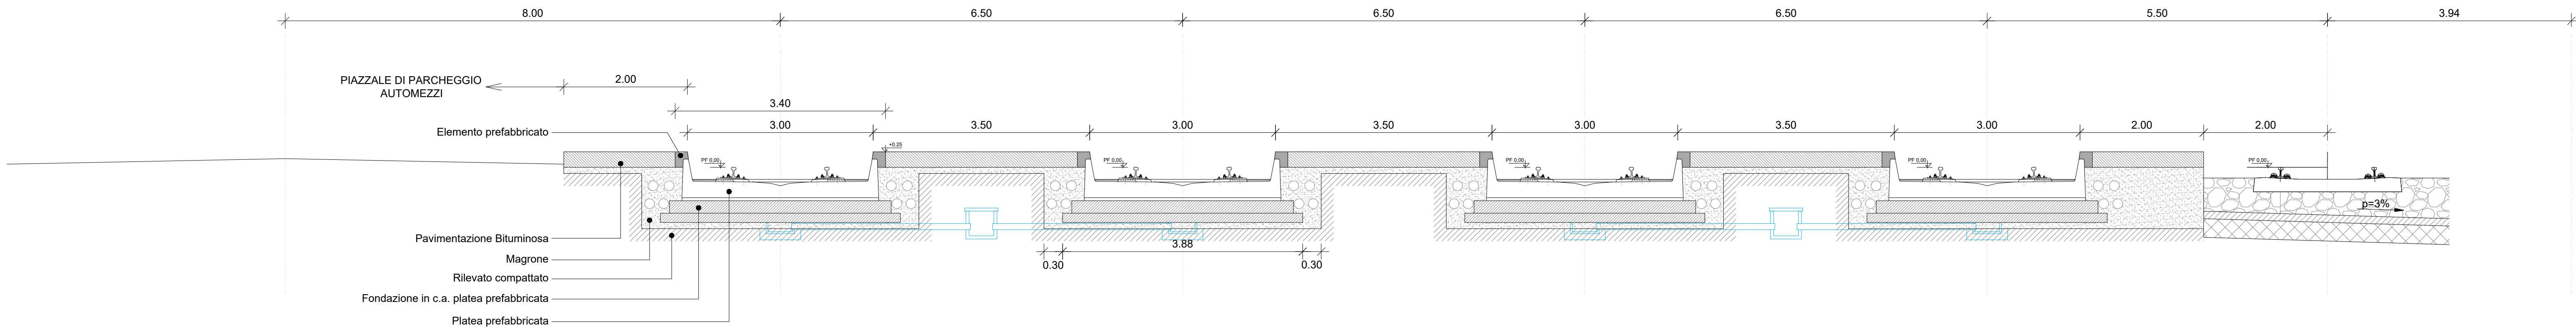

SEZIONE TIPO SINGOLO BINARIO NUOVO
PIATTAFORMA CON BARRIERA ANTIRUMORE E MURI DI RECINZIONE
IN RILEVATO
scala 1:50

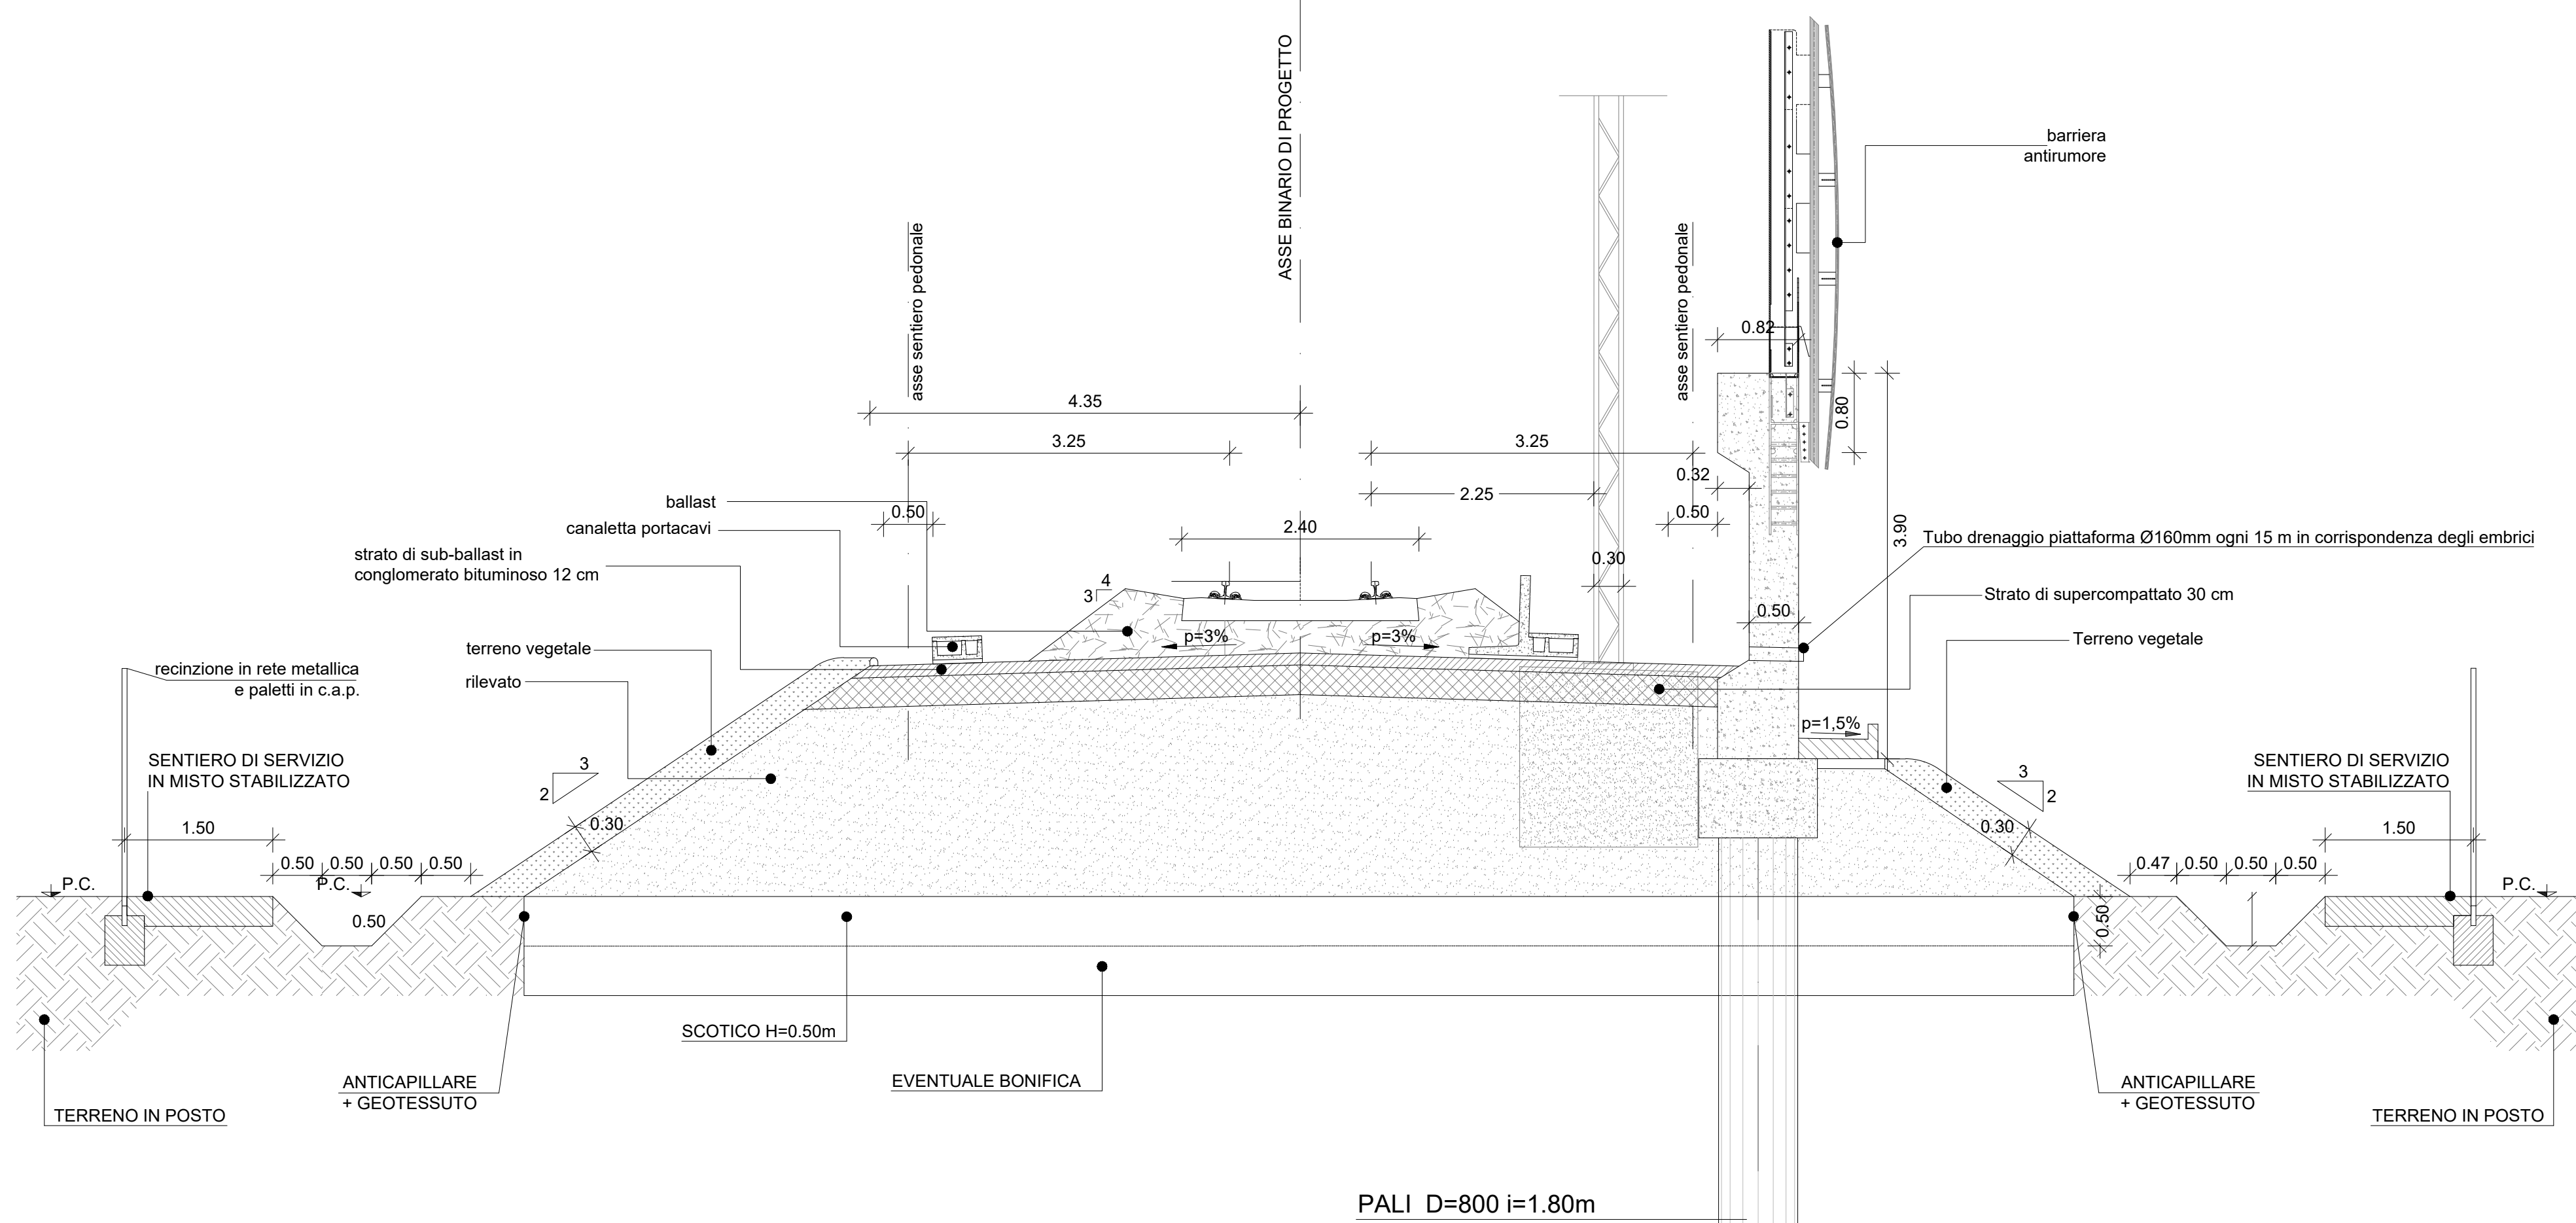

COMMITTENTE:



PROGETTAZIONE:



PROGETTO DEFINITIVO

NODO DI NOVARA
1ª FASE PRG DI NOVARA BOSCHETTO

OPERE CIVILI
Sezioni tipo ferroviarie - Scalo Ferroviario e Singolo binario nuovo piattaforma
con barriera antirumore e muri di recinzione in rilevato

SCALA:
1:50

COMMESSA LOTTO FASE ENTE TIPO DOC. OPERA/DISCIPLINA PROGR. REV.

NM0Y 00 D 11 WB OC0000 001 A

Rev.	Descrizione	Redatto	Data	Verificato	Data	Approvato	Data	Autorizzato Data
A	Emissione esecutiva	A. Ighas	Maggio 2021	M. Micronico	Maggio 2021	F. Perrone	Maggio 2021	D. Micronico Maggio 2021



File: NM0Y0011WB00000001A.DWG

n. Elab.: