



SEZIONE TIPO SINGOLO BINARIO NUOVO
CON PREDISPOSIZIONE PER FUTURO RADDOPPIO SENZA BARRIERE ANTIRUMORE
IN TRINCEA
scala 1:50

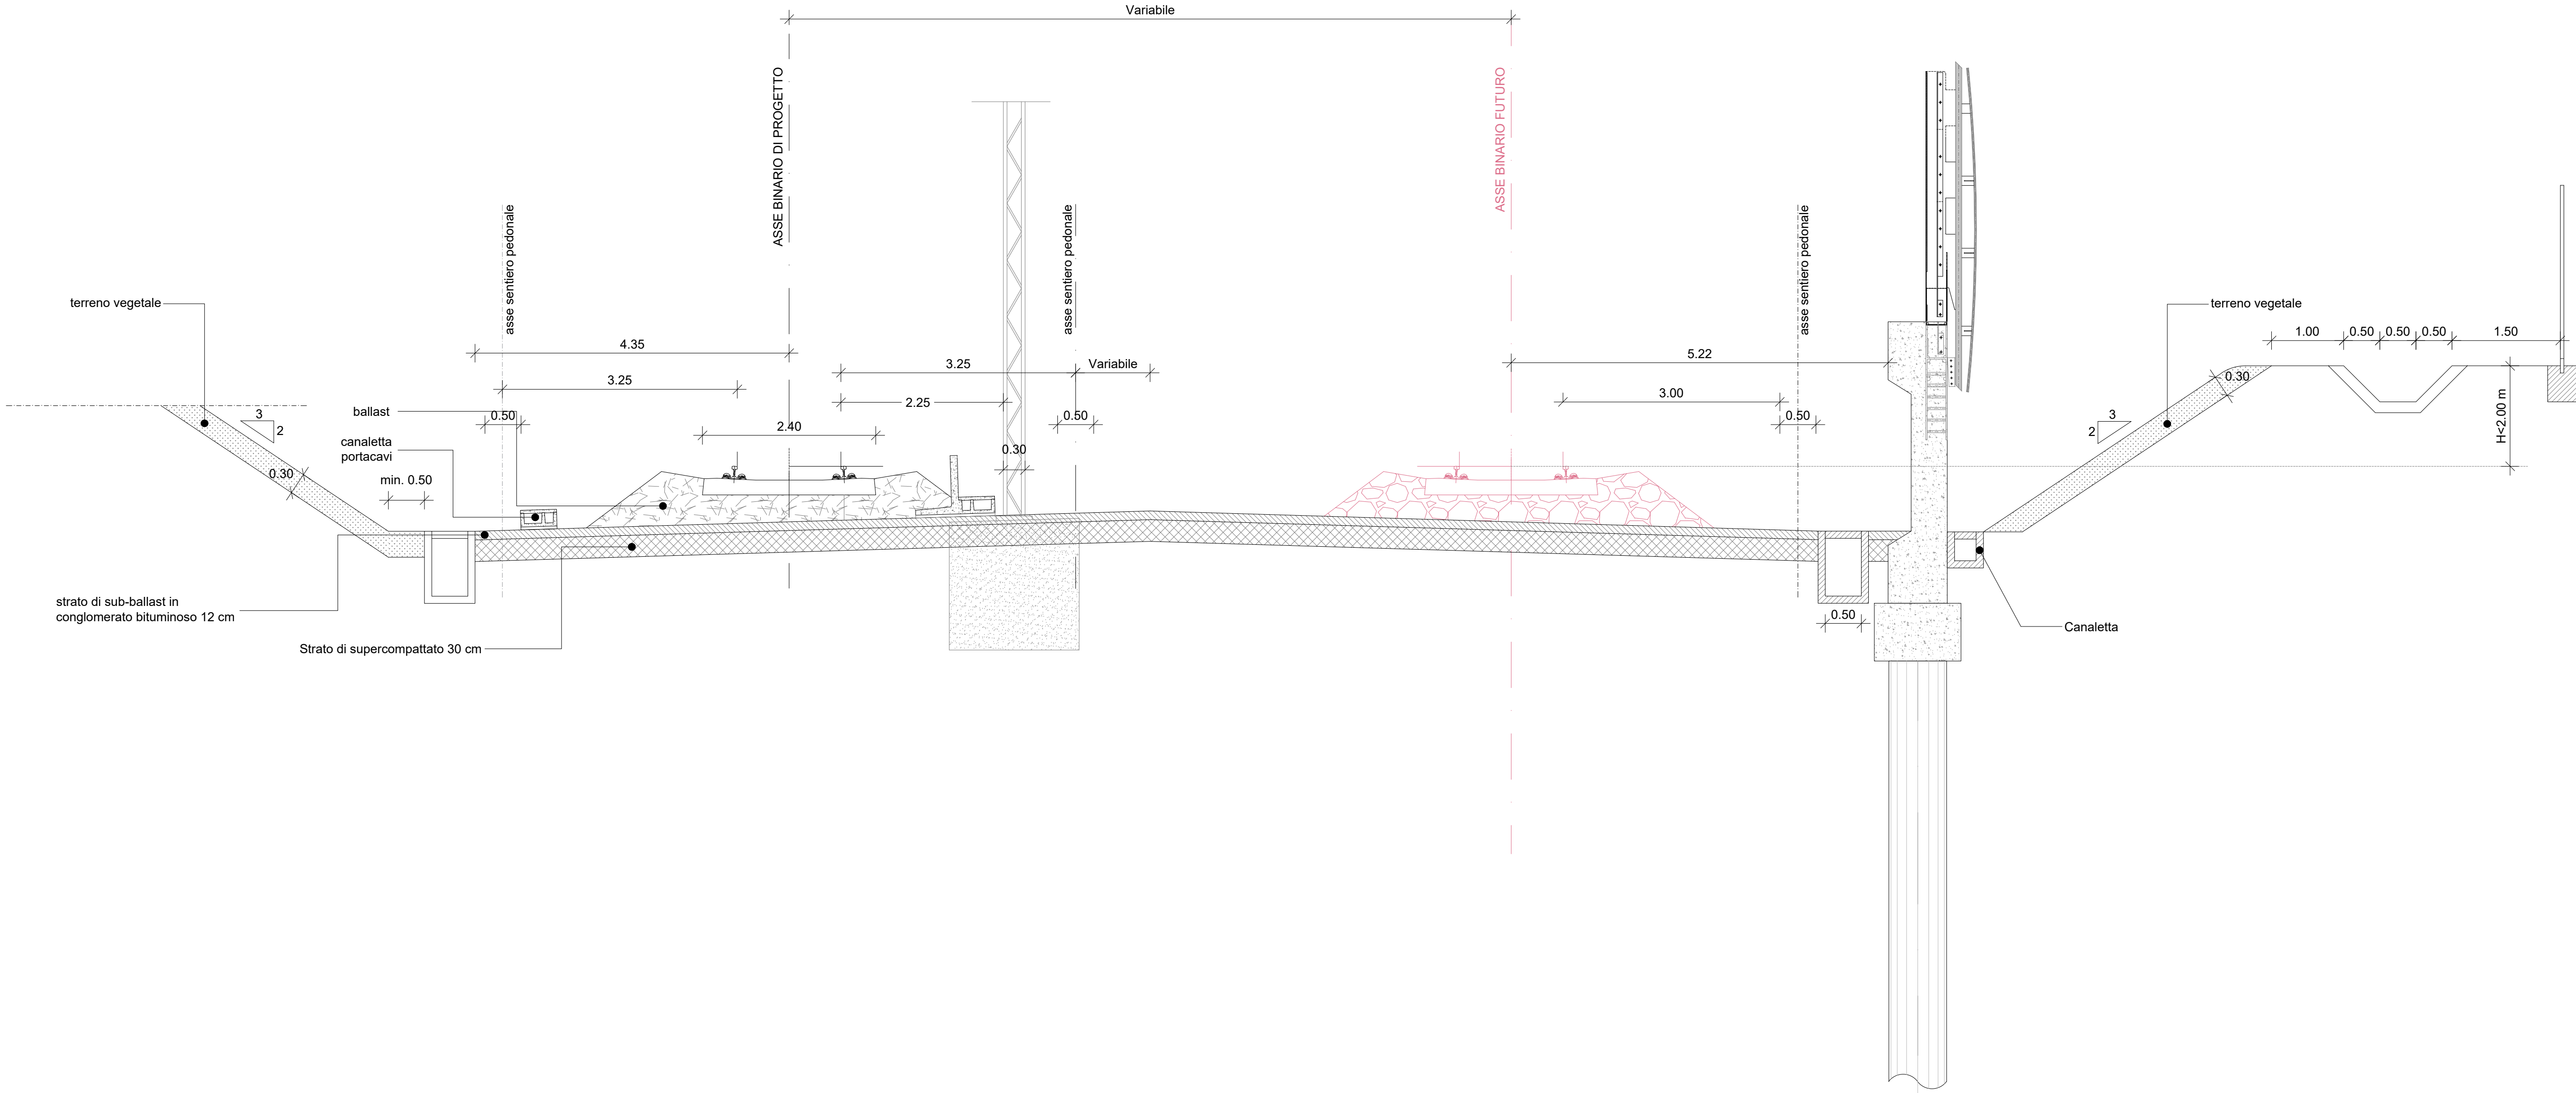

SEZIONE TIPO SINGOLO BINARIO NUOVO
CON PREDISPOSIZIONE PER FUTURO RADDOPPIO CON BARRIERE ANTIRUMORE
IN TRINCEA
scala 1:50

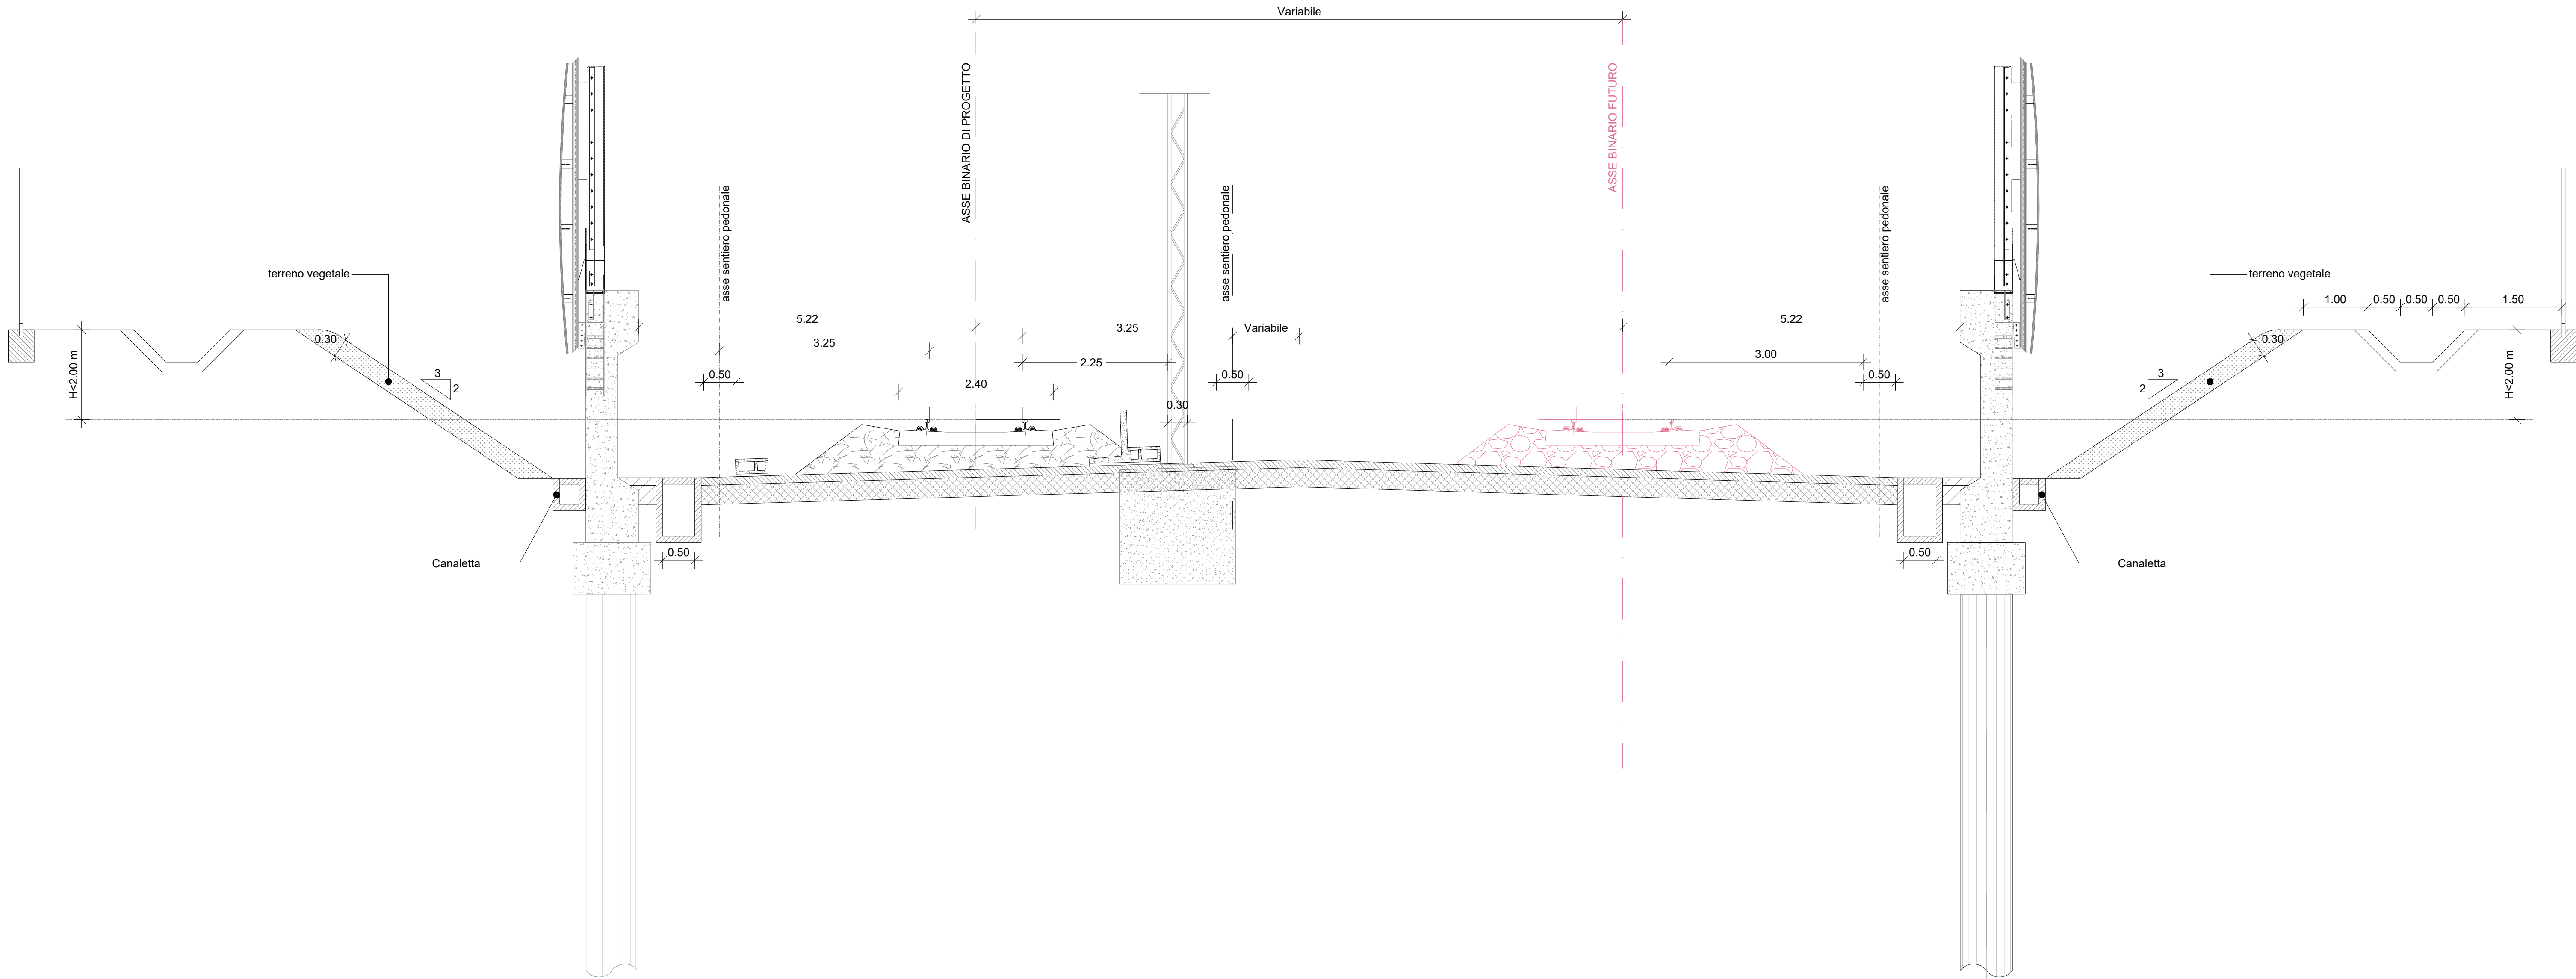

COMMITTENTE:



PROGETTAZIONE:



PROGETTO DEFINITIVO

NODO DI NOVARA
1ª FASE PRG DI NOVARA BOSCHETTO

OPERE CIVILI
Sezioni tipo ferroviarie - Singolo binario nuovo con predisposizione
per futuro raddoppio senza e con barriere antirumore in trincea

SCALA:
1:50

COMMESSA LOTTO FASE ENTE TIPO DOC. OPERA/DISCIPLINA PROGR. REV.

NM0Y 00 D 11 WB 000000 003 A

Rev.	Descrizione	Redatto	Data	Verificato	Data	Approvato	Data	Autorizzato Data
A	Emissione esecutiva	A. Iglati	Maggio 2021	D. Maccarone	Maggio 2021	F. Perrone	Maggio 2021	D. Maccarone Maggio 2021

File: NM0Y0011WB00000003A.DWG n. Elab.: