


SEZIONE TRASVERSALE 1-1
Sezione LS-13 km 64+150

V04_F
SEZIONE N.: 43
T. PROGETTO: 149.622
IST.PROG.: 700.000

NV04_Piazzale
SEZIONE N.: 13
QT. PROGETTO: 149.549
DIST.PROG.: 292.000

NV04_G
SEZIONE N.: 24
QT. PROGETTO: 149.889
DIST.PROG.: 387.592



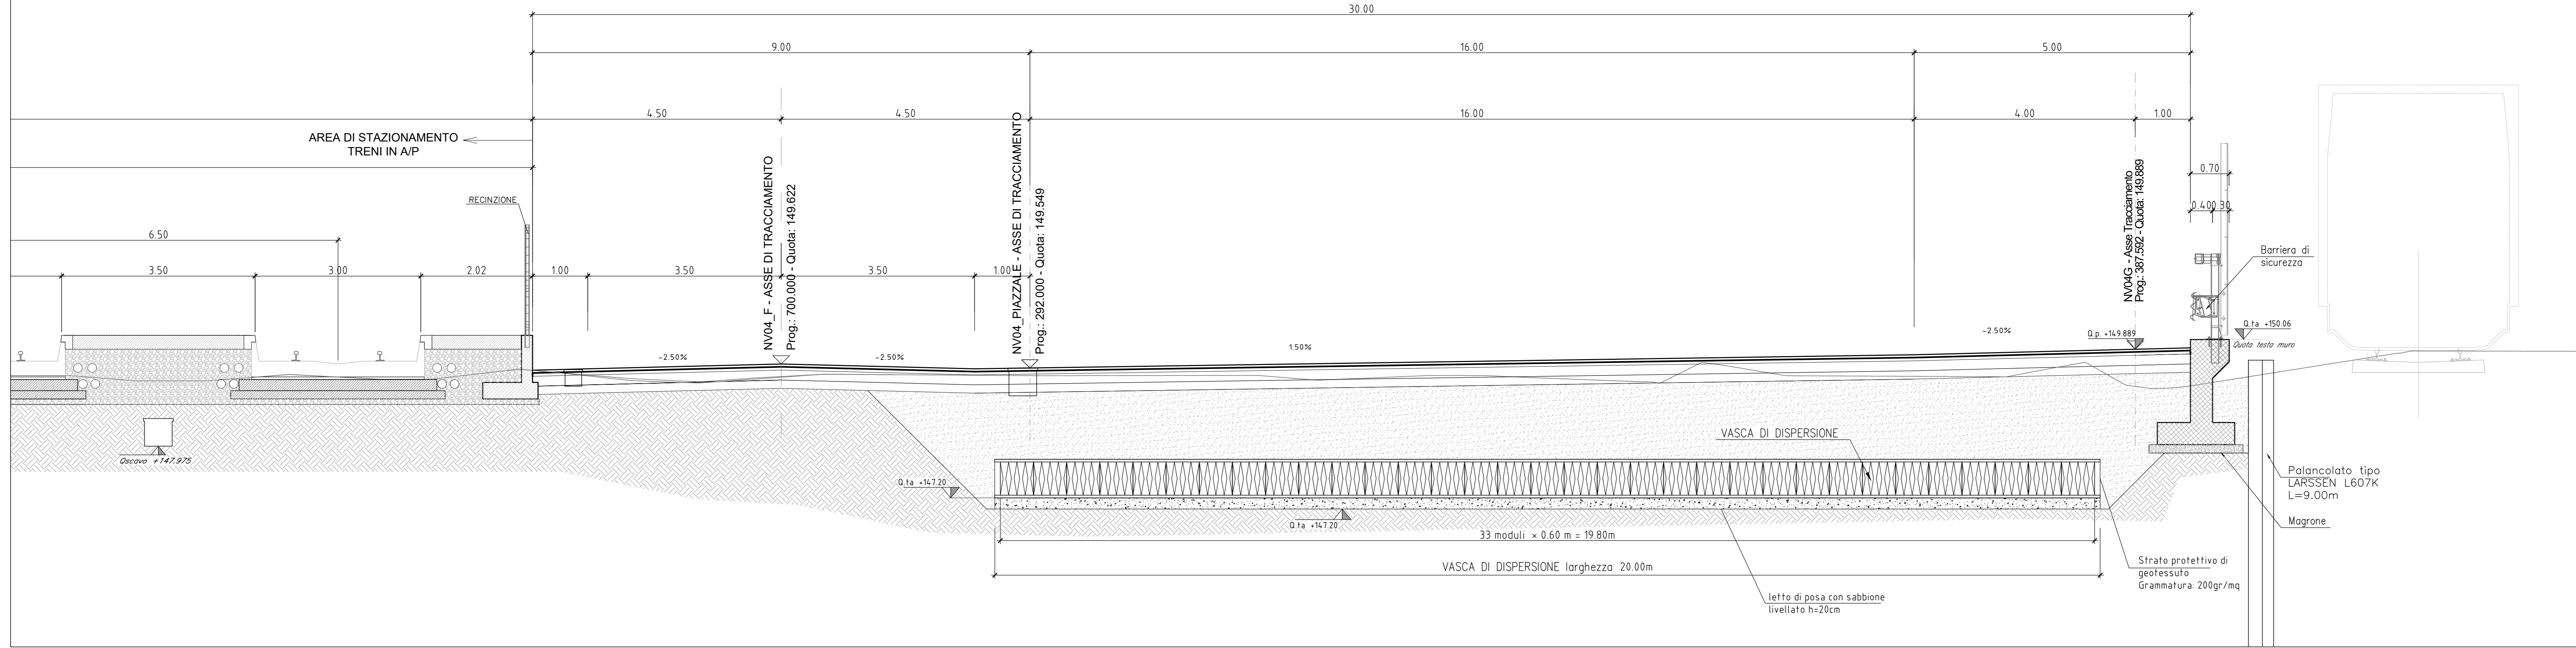


SEZIONE TRASVERSALE 2-2
Sezione LS-17 km 64+350

V04_F
SEZIONE N.: 35
T. PROGETTO: 149.823
IST.PROG.: 500.000

NV04_Piazzale
SEZIONE N.: 5
QT. PROGETTO: 149.751
DIST.PROG.: 92.000

NV04_G
SEZIONE N.: 16
QT. PROGETTO: 150.091
DIST.PROG.: 187.592

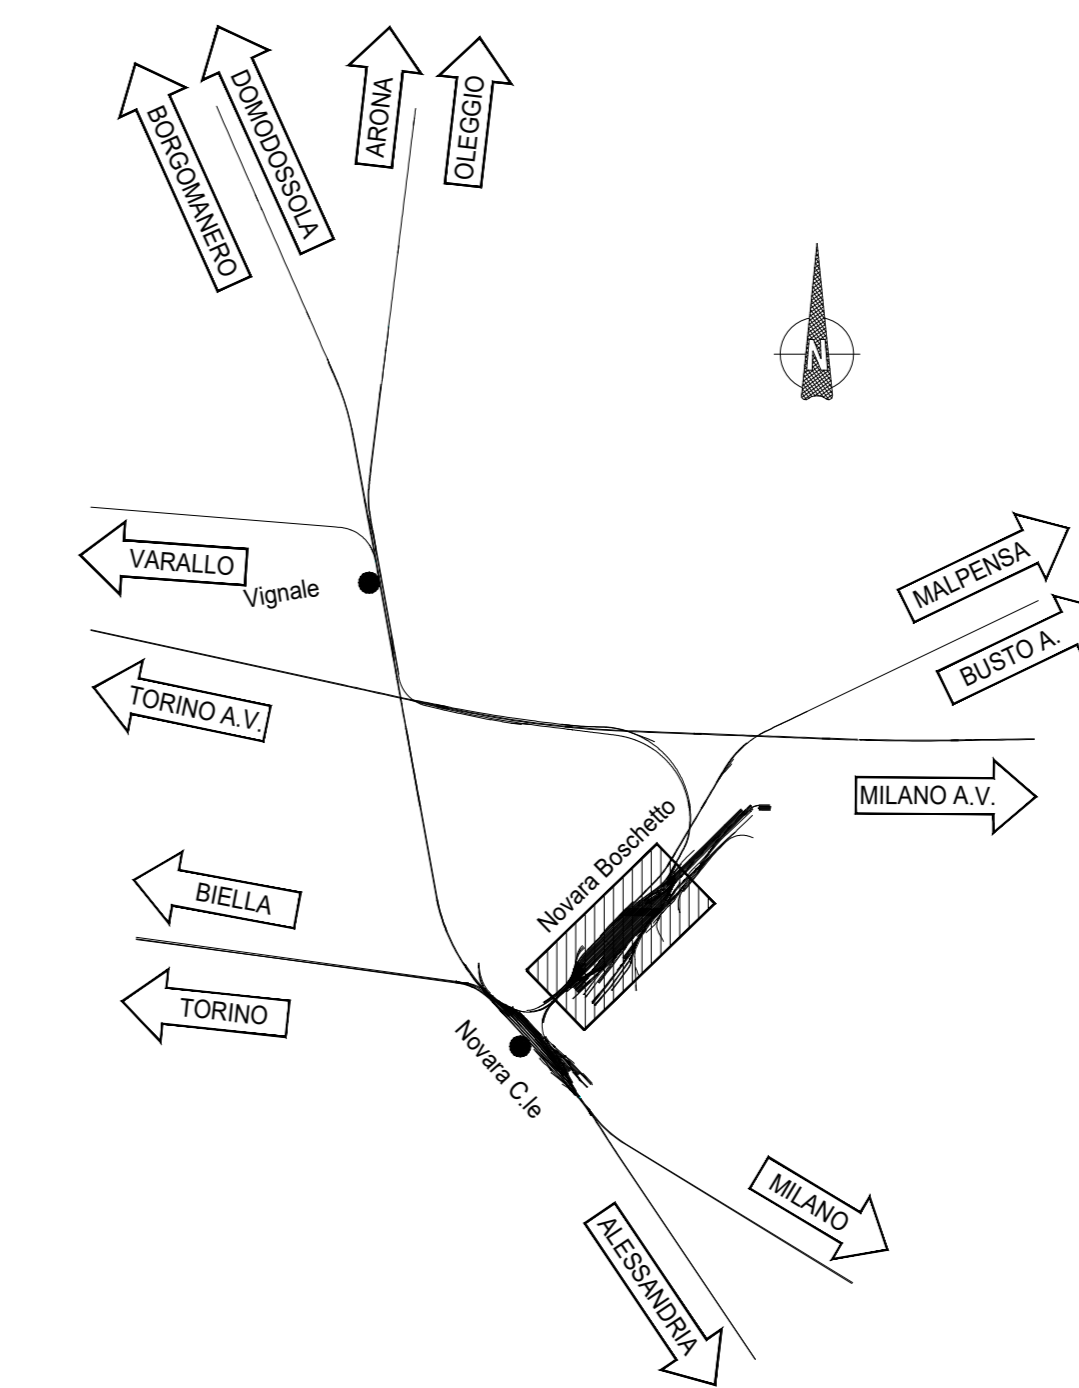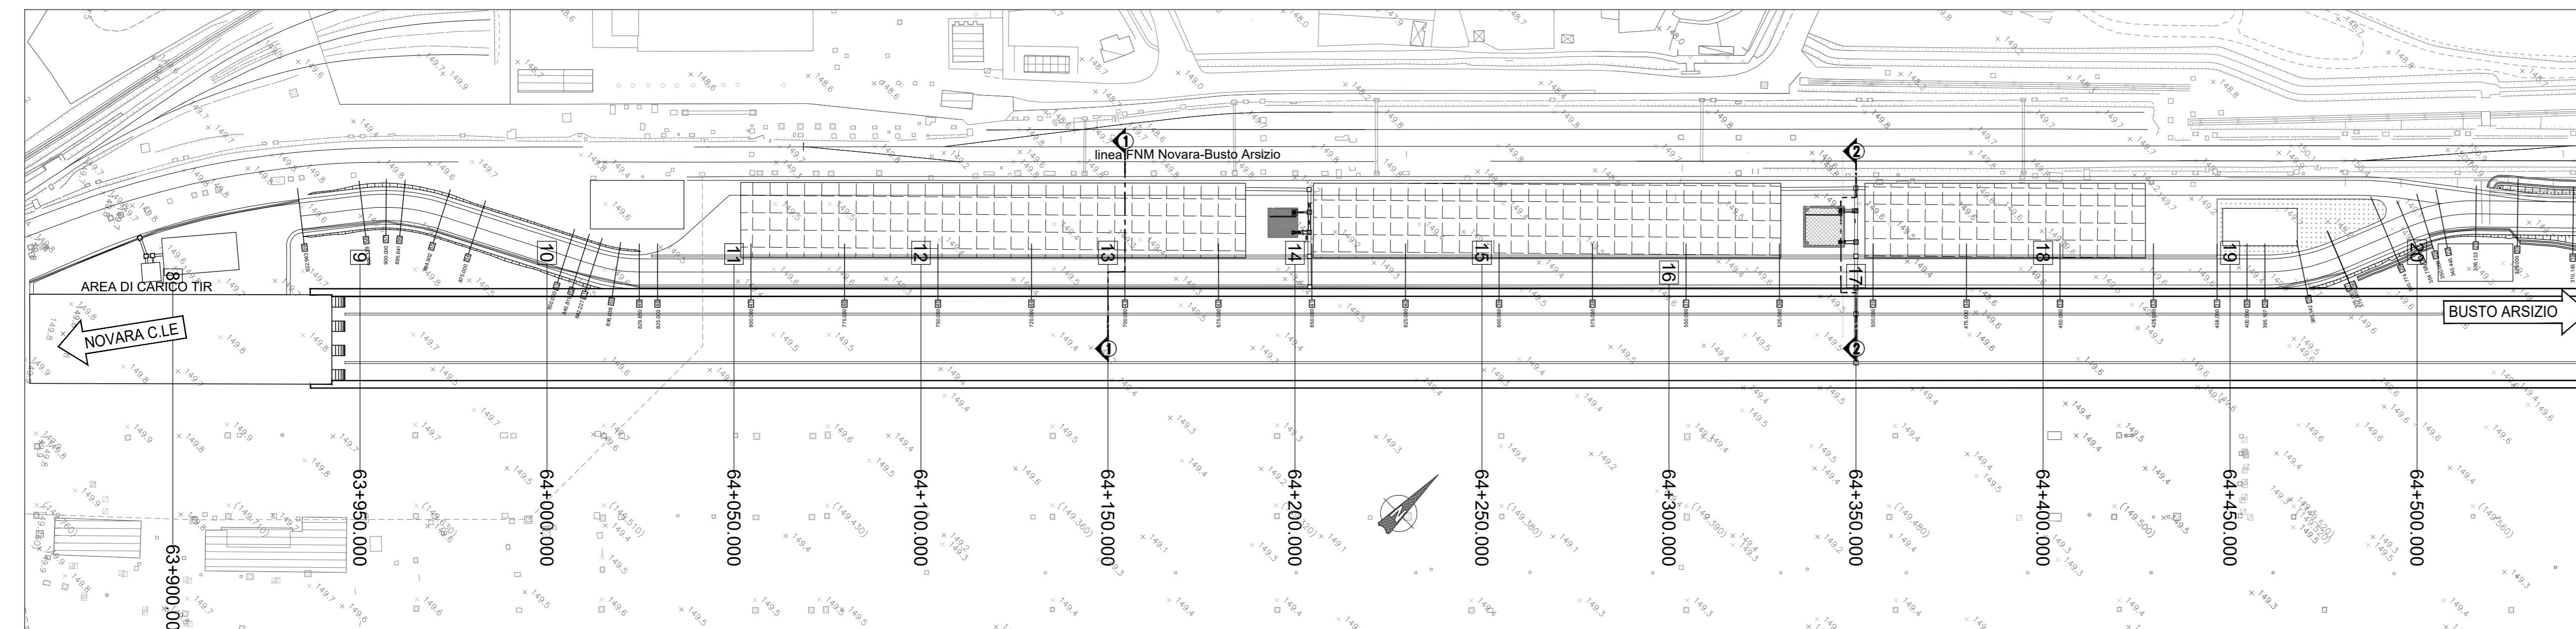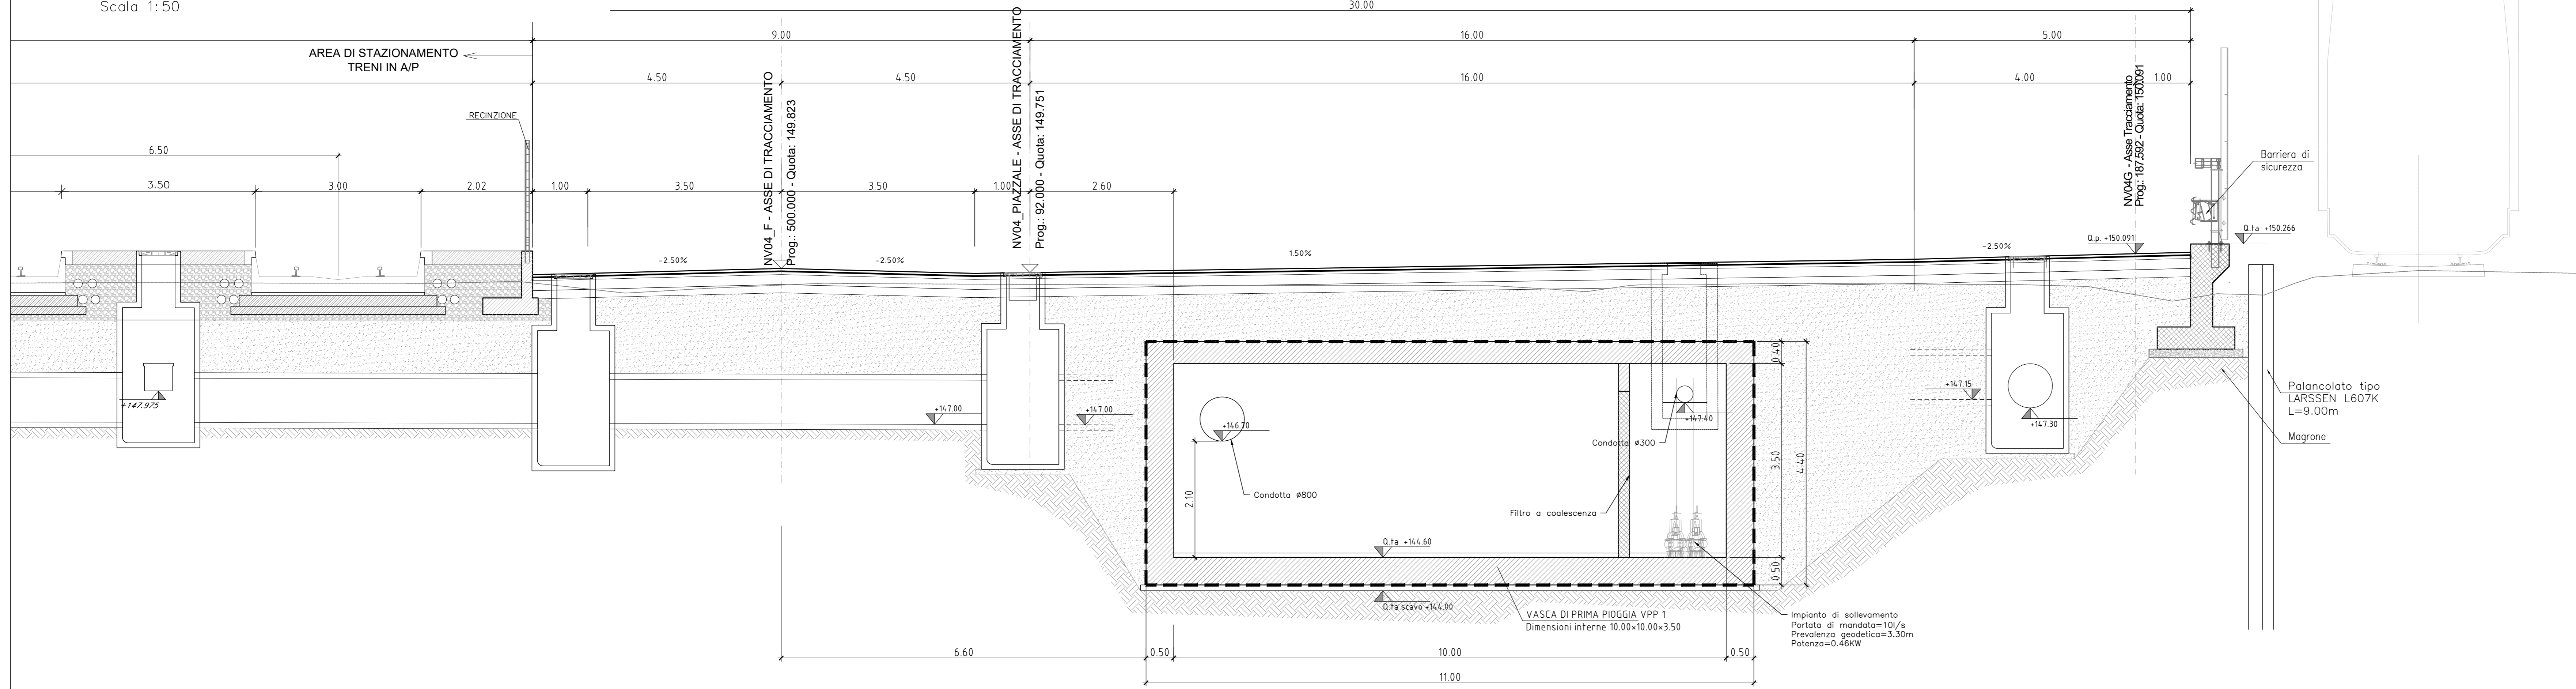

COMMITTENTE:

GRUPPO FERROVIE DELLO STATO ITALIANO

PROGETTAZIONE:

PROGETTO DEFINITIVO
NODO DI NOVARA
1ª FASE PRG DI NOVARA BOSCHETTO

OPERE CIVILI
Elaborati generali
Sezioni d'insieme scalo Boschetto

SCALA: 1:50

Rev.	Descrizione	Redatto	Data	Verificato	Data	Approvato	Data	Autorizzato Data
A	Emissione esecutiva	A. Inghis	Maggio 2021	M. Mancuso	Maggio 2021	F. Perrone	Maggio 2021	D. Marcone Maggio 2021

File: NMOY00WBIC0000007A n. Elab.: