


Nota: Per le quantità si rimanda alla Relazione

LEGENDA


	BONIFICA ORDIGNI BELLCI SUPERFICIALE ESTESA A TUTTA L'AREA DI INTERVENTO CON PROFONDITA' = 1.00
	BONIFICA PROFONDA ESTESA A TUTTA L'AREA DI INTERVENTO CON PROFONDITA' = 3.00m (GARANZIA 4.00 m)
	BONIFICA ORDIGNI BELLCI PROFONDA SOTTO LA PROFONDITA' = 5.00m (GARANZIA 6.00 m)
	BONIFICA ORDIGNI BELLCI PROFONDA SOTTO LA PROFONDITA' = 7.00m (GARANZIA 8.00 m)

OP.TITO	B.O.B. Superficiale (m ²)	B.O.B. Profonda con perforazione fino a -3m da PC (m ²)	B.O.B. Profonda con perforazione fino a -5m da PC (m ²)	B.O.B. Profonda con perforazione fino a -7m da PC (m ²)
Novara Boschetto	61329.1	20420		
Novara Brestella Merlo	23277	3209	16588.1	
Novara Brestella Merlo (GA)	3955.7			3299.021 (GA)
Novara Brestella Merlo (BA)				3232.6
Vignale - Domodossola	9103.51			
Vignale - Arona	2739.55	19221.98		33140.3
NV01	31436			2933.8
NV02	8029.87	3553		
NV03	13670.1	9774.6		
NV04	70081	31789.5		77
NV05+FA01(GA01)	6267	5288.8		185
FA02(GA02)	527.8	376		

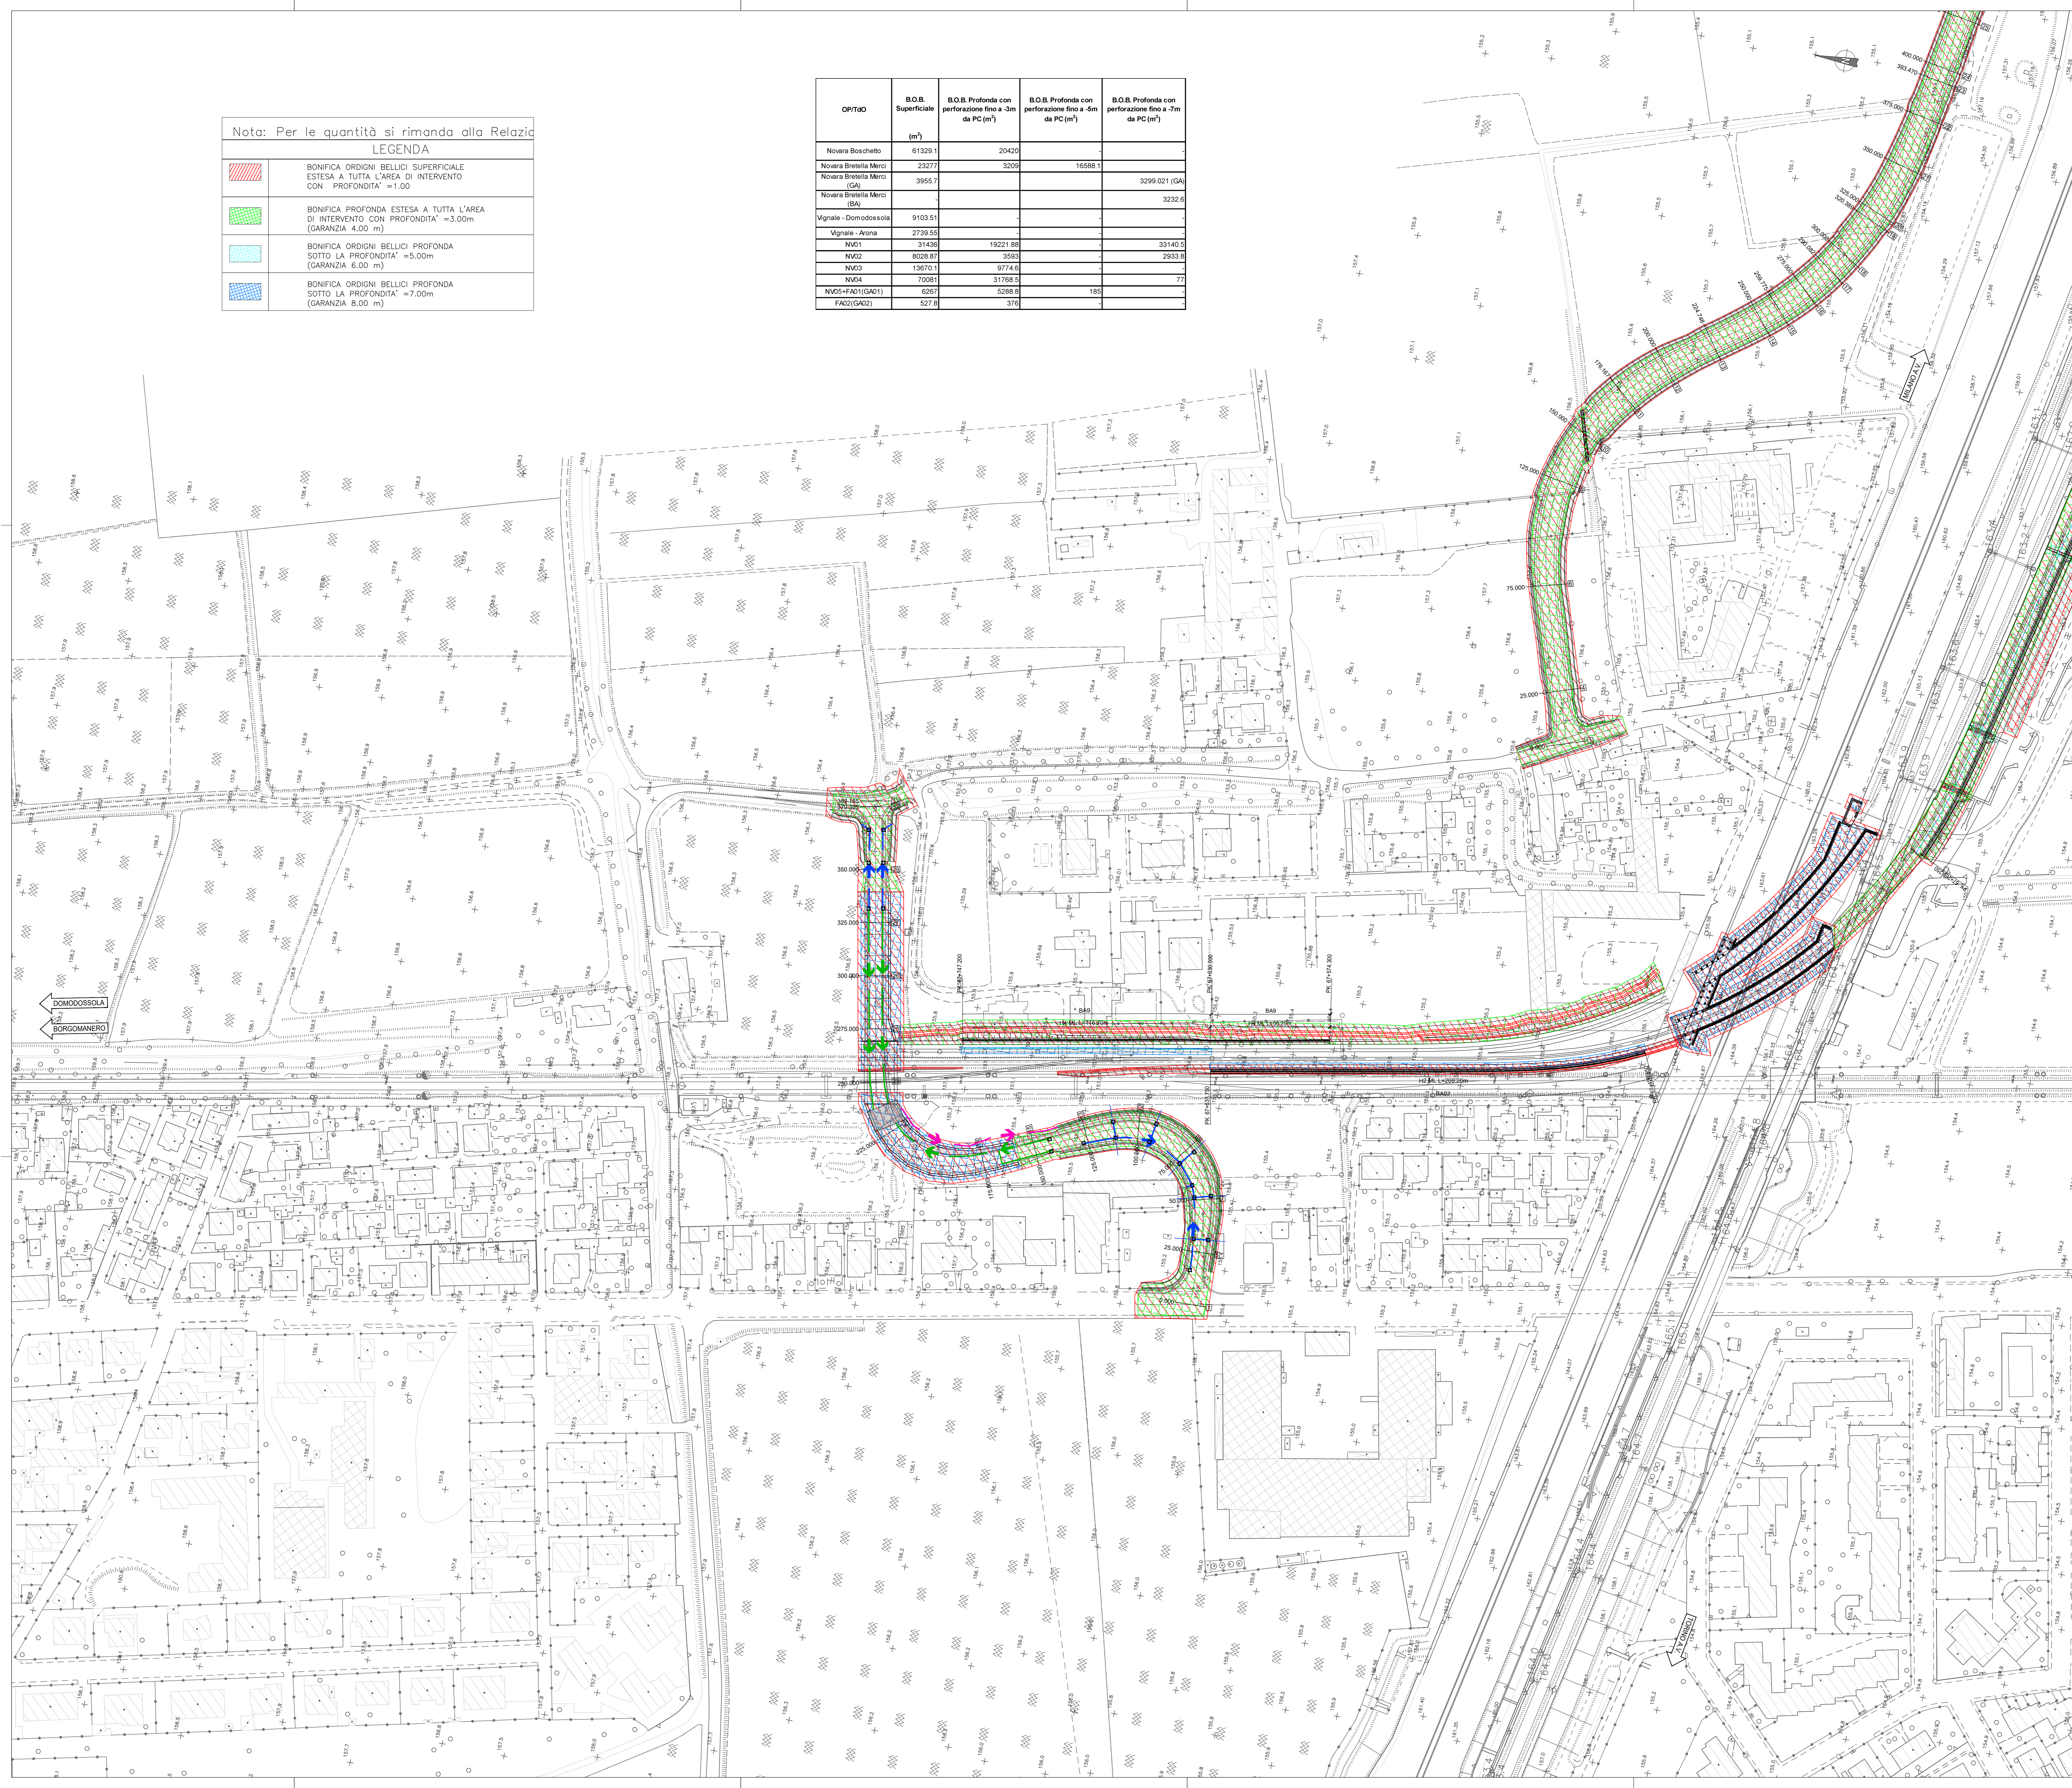

LEGENDA

	X+XX0.000	Sez. Tracciato Vignale - Domodossola
	XX+XX0.000	Sez. Tracciato Vignale - Arona

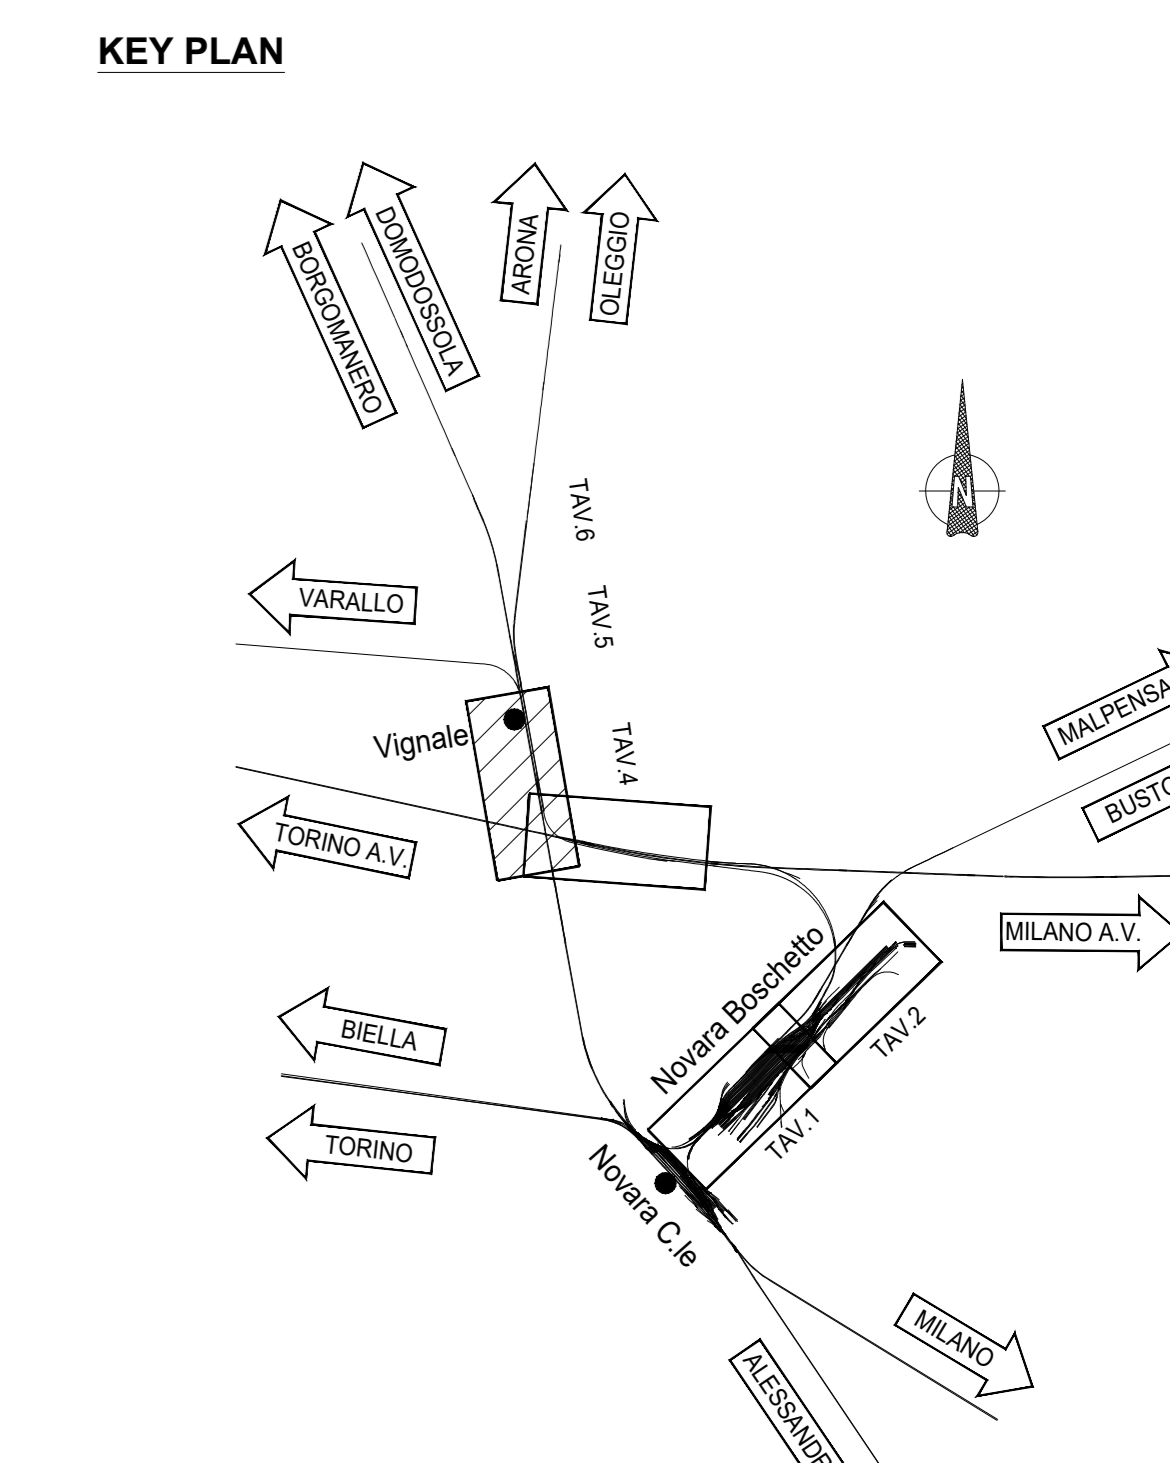

COMMITTENTE:
RFI
 RETE FERROVIARIA ITALIANA
 GRUPPO FERROVIE DELLO STATO ITALIANE

PROGETTAZIONE:
ITALFERR
 WWW.ITALFERR.IT

PROGETTO DEFINITIVO
NODO DI NOVARA
1ª FASE PRG DI NOVARA BOSCHETTO

BONIFICA ORDIGNI BELLCI
 Planimetria bonifica ordigni esplosivi - Viabilità NV01

SCALA:
 1:1000

COMMESSA	LOTTO	FASE	ENTE	TIPO DOC.	OPERA/DISCIPLINA	PROGR.	REV.
NM0Y	00	D	11	P7	BB0000	007	A

Rev.	Descrizione	Redatto	Data	Verificato	Data	Approvato	Data	Autorizzato Data
A	Emissione esecutiva	A. Tognoli	Maggio 2021	M. Maffioletti	Maggio 2021	F. Pirelli	Maggio 2021	05/05/2021

