


Nota: Per le quantità si rimanda alla Relazione

LEGENDA


	BONIFICA ORDIGNI BELLCI SUPERFICIALE ESTESA A TUTTA L'AREA DI INTERVENTO CON PROFONDITA' =1,00
	BONIFICA PROFONDA ESTESA A TUTTA L'AREA DI INTERVENTO CON PROFONDITA' =3,00m (GARANZIA 4,00 m)
	BONIFICA ORDIGNI BELLCI PROFONDA SOTTO LA PROFONDITA' =5,00m (GARANZIA 6,00 m)
	BONIFICA ORDIGNI BELLCI PROFONDA SOTTO LA PROFONDITA' =7,00m (GARANZIA 8,00 m)

OPUSCOLO	B.O.E. Superficiale (m²)	B.O.E. Profonda con perforazione fino a 3m da PC (m²)	B.O.E. Profonda con perforazione fino a 5m da PC (m²)	B.O.E. Profonda con perforazione fino a 7m da PC (m²)
Novara Boschetto	61329,1	20420		
Novara Brenetta Merlo	23277	3209	16588,1	
Novara Brenetta Merlo (GA)	3955,7			3299,021 (GA)
Novara Brenetta Merlo (BA)				3232,6
Vignate - Domodossola	9103,51			
Vignate - Arona	2739,55			
NV01	31420	19221,80		33140,5
NV02	8028,87	3553		2933,8
NV03	13670,1	9774,0		
NV04	70081	31768,5		77
NV05-FA01(GA01)	6267	5288,8	180	
FA02(GA02)	527,8	370		

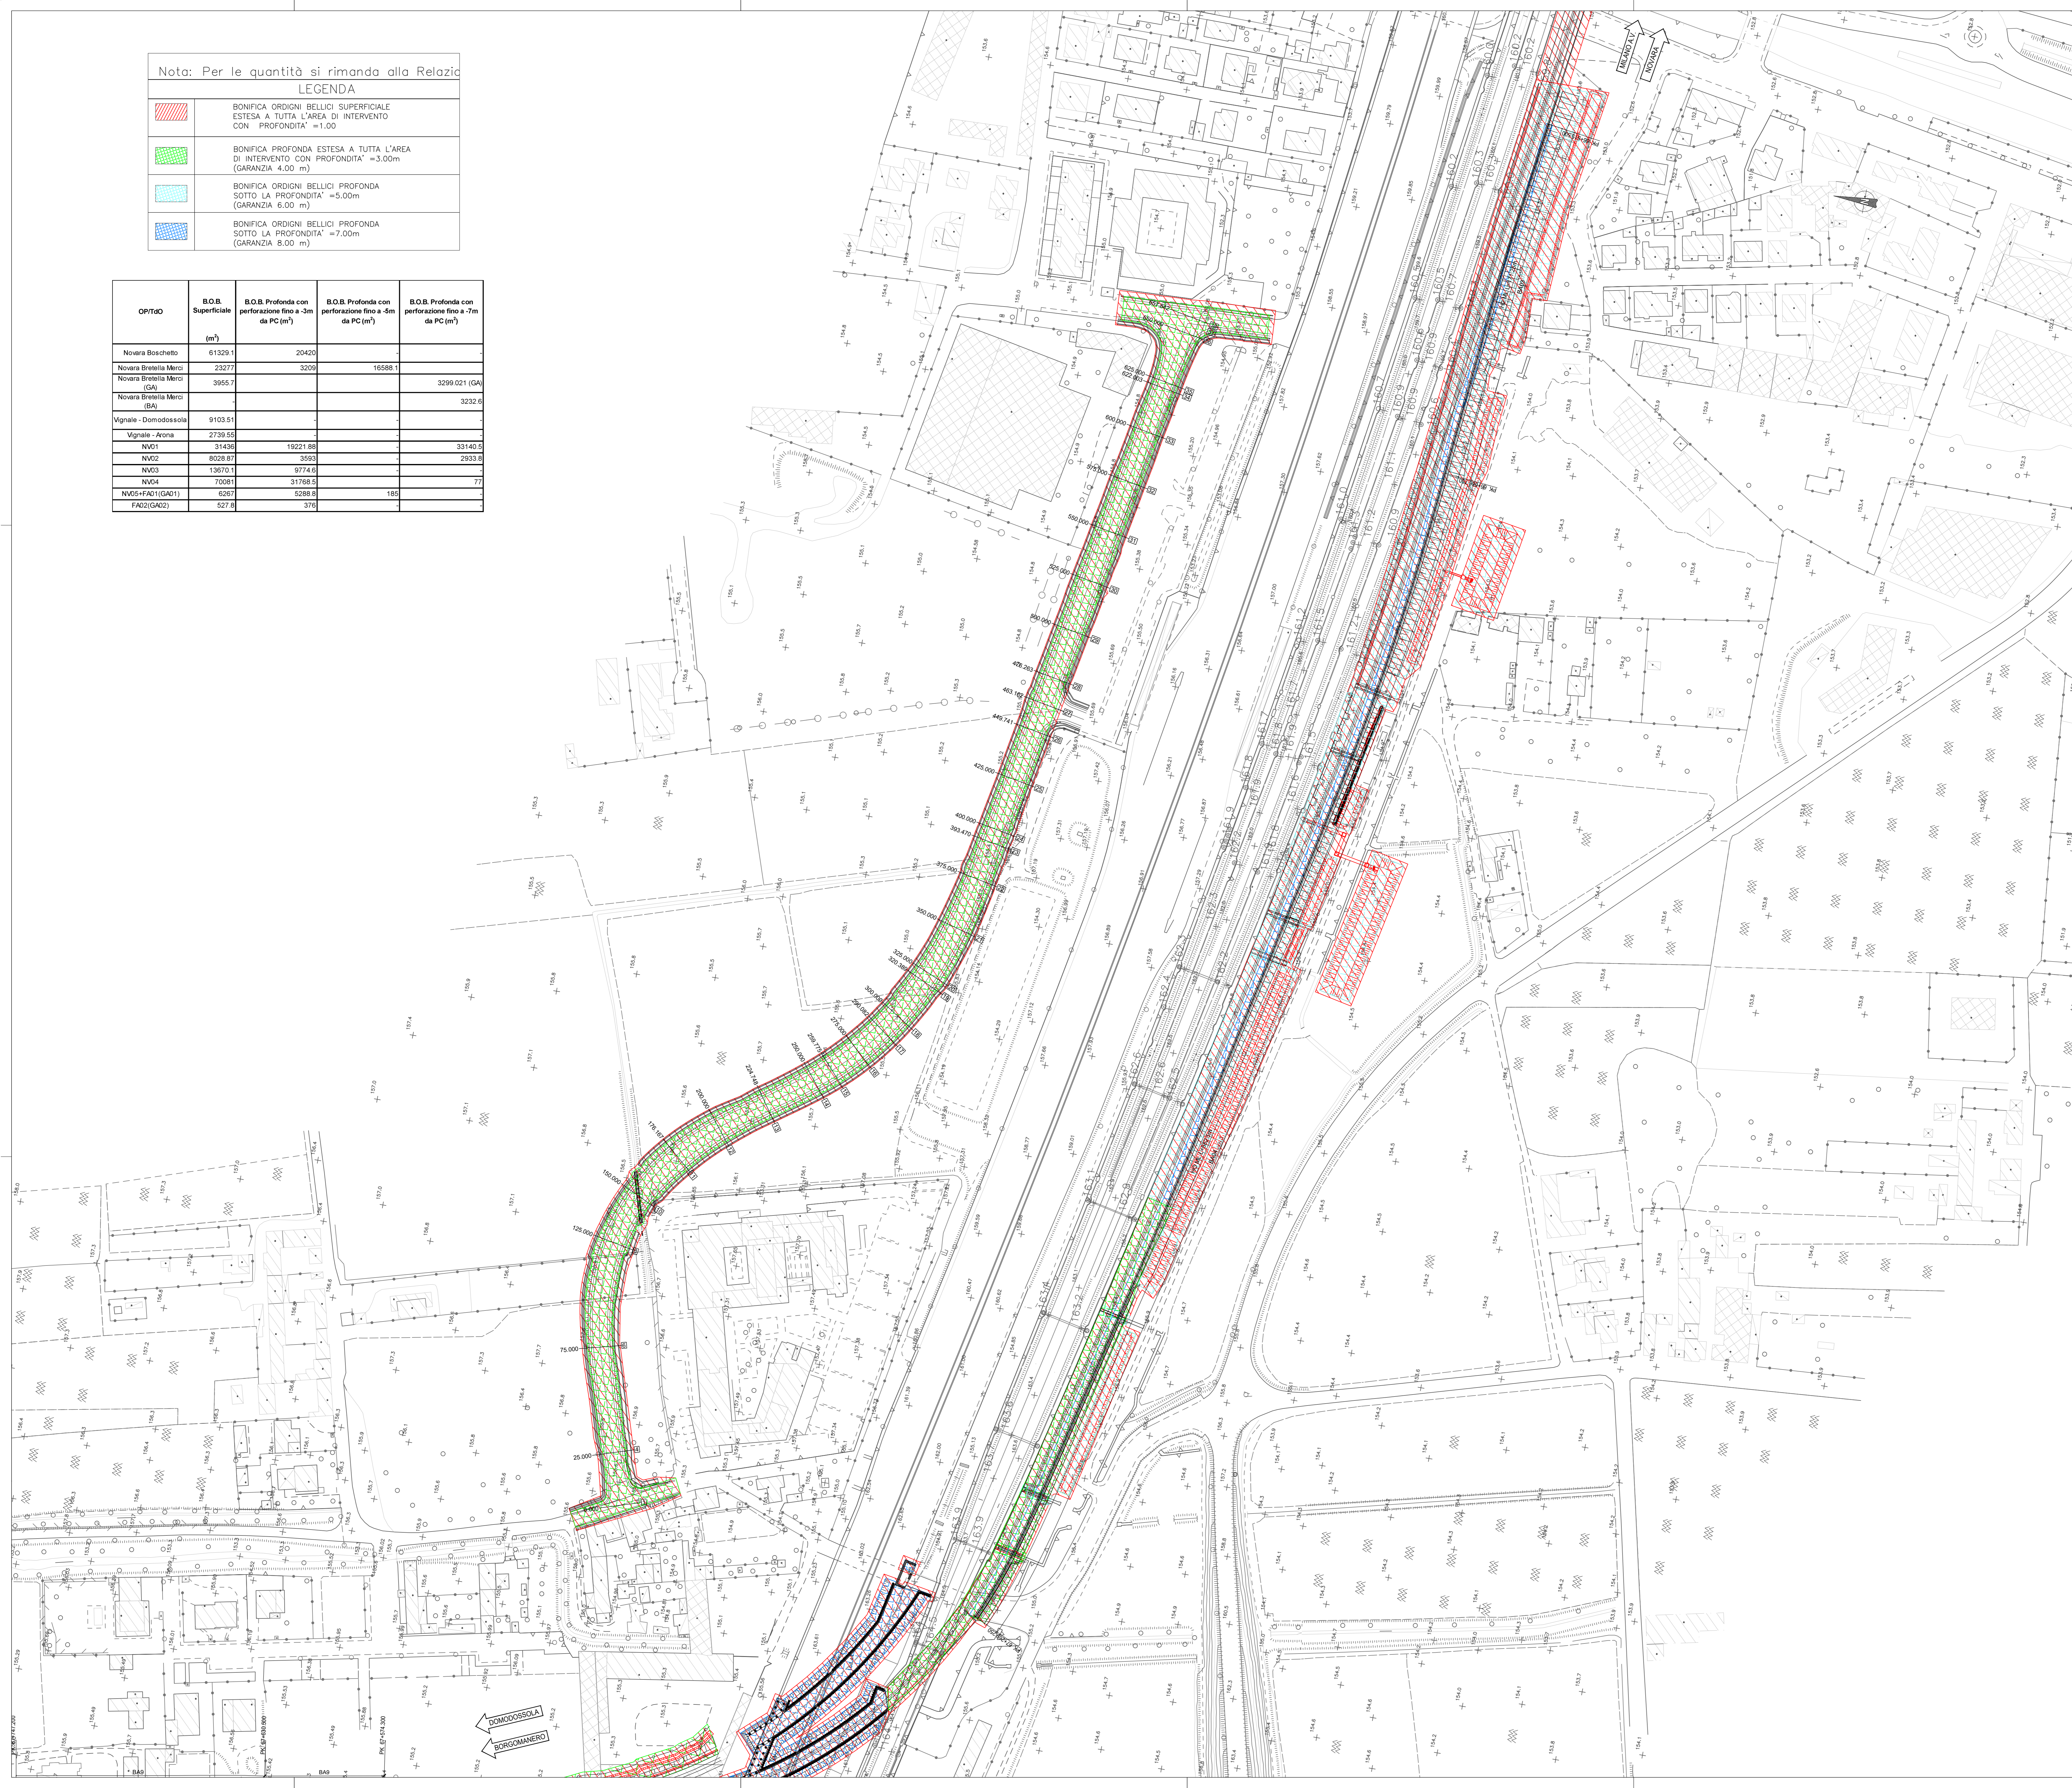

LEGENDA

	XX+XX0,000 Sez. Tracciato Vignate - Domodossola
	XX+XX0,000 Sez. Tracciato Vignate - Arona

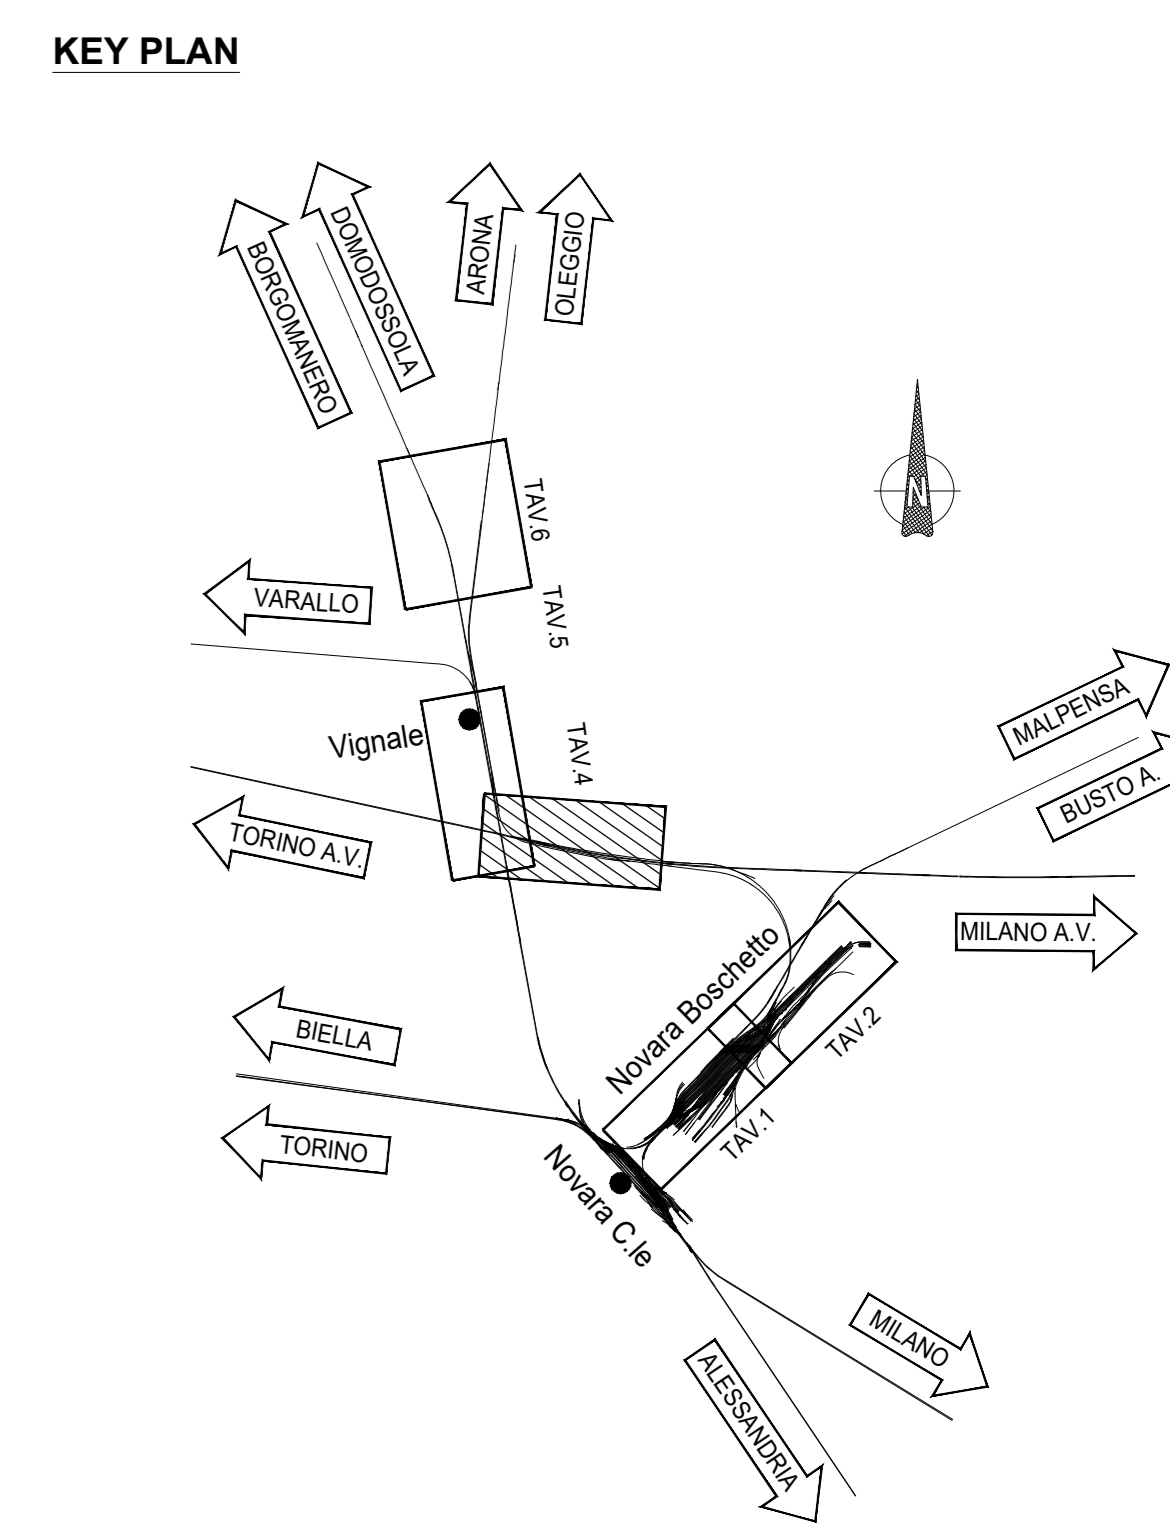

COMMITTENTE: RFI RETE FERROVIARIA ITALIANA GRUPPO FERROVIE DELLO STATO ITALIANE

PROGETTAZIONE: ITALFERR

PROGETTO DEFINITIVO
NODO DI NOVARA
 1ª FASE PRG DI NOVARA BOSCHETTO

BONIFICA ORDIGNI BELLCI
 Planimetria bonifica ordigni esplosivi - Viabilità NV03

SCALA: 1:1000

COMMESSA	LOTTO	FASE	ENTE	TIPO DOC.	OPERAZIONE	DISCIPLINA	PROGR.	REV.
NM0Y	00	D	11	P7	BB0000		009	A

Rev.	Descrizione	Redatto	Data	Verificato	Data	Approvato	Data	Autorizzato Data
A	Esecutore esecutivo	A. Inghisi	Maggio 2021	M. Maffioletti	Maggio 2021	F. Pizzini	Maggio 2021	Maggio 2021

