

**LEGENDA**

**Elementi idrografici**

- Corso d'acqua a canale
- Specchio d'acqua o lago

**Elementi strutturali e tettonici**

- Linea tettonica (a tratteggio se presunto)
- Sovraccomento presunto e/o esposto
- Faglia di cinematica sconosciuta presunta e/o esposta
- Asse di piega strutturale presunta
- Giacitura degli strati inclinati
- Giacitura degli strati rovesciati

**Forme, processi e depositi gravitativi**

- Corpo di frana di colamento

**Forme, processi e depositi dovuti alle acque correnti superficiali**

- Orlo di scarpata di erosione fluviale o torrentizia
- Solca di erosione concentrata
- Traccia di corso abbandonato
- Coltre elvio-colluviale
- Deposito alluvionale e fluviale: ghiaie
- Deposito alluvionale e fluviale: ghiaie e sabbie
- Deposito alluvionale e fluviale: sabbie
- Deposito alluvionale e fluviale: sabbie e limi
- Deposito alluvionale e fluviale: limi
- Deposito alluvionale e fluviale: limi e argille
- Deposito lacustre e/o palustre

**Forme antropiche e manufatti**


- Deposito antropico
- Argine artificiale

**Unità del substrato**

- Racco prevalentemente pelliche
- Racco prevalentemente psammitiche
- Racco prevalentemente rudatiche
- Racco prevalentemente arenacee
- Alteranze di racco e comportamenti differenti

**SIMBOLOGIA**

- Tracciato ferroviario

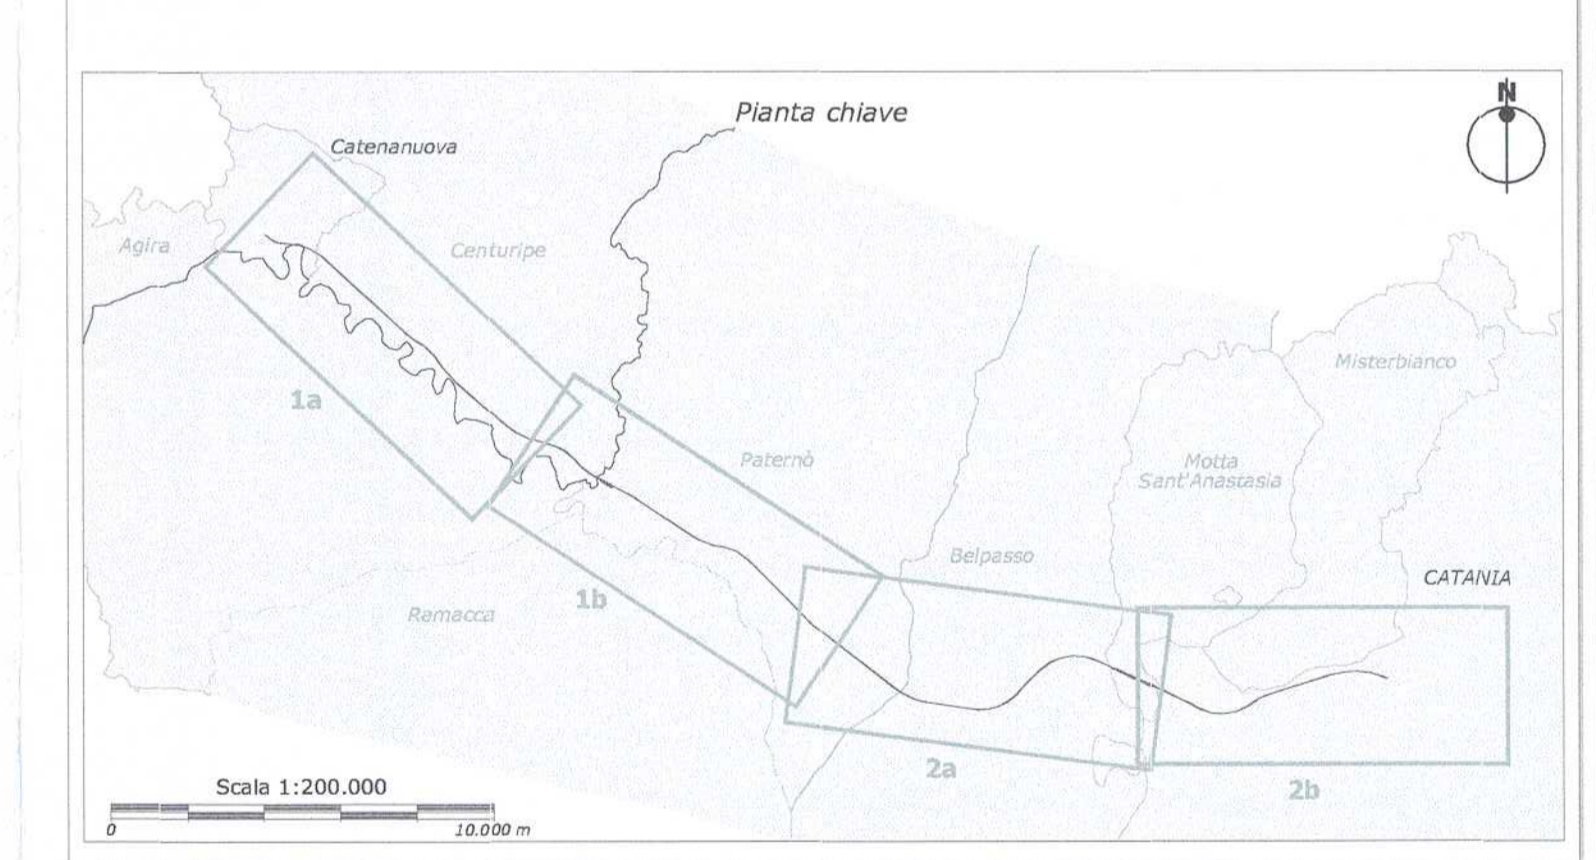

COMMITTENTE:

**RFI**  
 R.F. INFRASTRUTTURE FERROVIARIE ITALIANE  
 GRUPPO FERROVIE DELLO STATO

PROGETTAZIONE:

**ITALFER**  
 GRUPPO FERROVIE DELLO STATO

**INFRASTRUTTURE FERROVIARIE STRATEGICHE DEFINITE DALLA LEGGE OBIETTIVO N. 443/01**

**PROGETTO PRELIMINARE**

**NUOVO COLLEGAMENTO PALERMO - CATANIA**  
**RADDOPPIO DELLA TRATTA BICOCCA-CATANENUOVA**

Carta geomorfologica  
 Tavola 2/2 - a) dal km 18+600 al km 27+900 b) dal km 27+900 al km 38+303.49

SCALA:  
1:110.000

| COMMESSA | LOTTO | FASE | ENTE | TIPO DOC. | OPERA/DISCIPLINA | PROGR. | REV. |
|----------|-------|------|------|-----------|------------------|--------|------|
| RSJ1     | 01    | R    | 79   | N4        | GE0003           | 002    | B    |

| Rev. | Descrizione          | Redatto  | Data         | Verificato | Data         | Approvato | Data         | Autorizzato/Date |
|------|----------------------|----------|--------------|------------|--------------|-----------|--------------|------------------|
| A    | EMISSIONE DEFINITIVA | Tomburro | 25 mar. 2011 | Tomburro   | 21 mar. 2011 | Ferraro   | 21 mar. 2011 | Martore          |
| B    | EMISSIONE DEFINITIVA | Tomburro | 05 dic. 2011 | Tomburro   | 05 dic. 2011 | Ferraro   | 05 dic. 2011 | Uel              |

File: RSJ101R79N4GE000302\_A.dwg n. Ebb.: 1/3