Planimetria viabilità NV04 - scala 1:2000

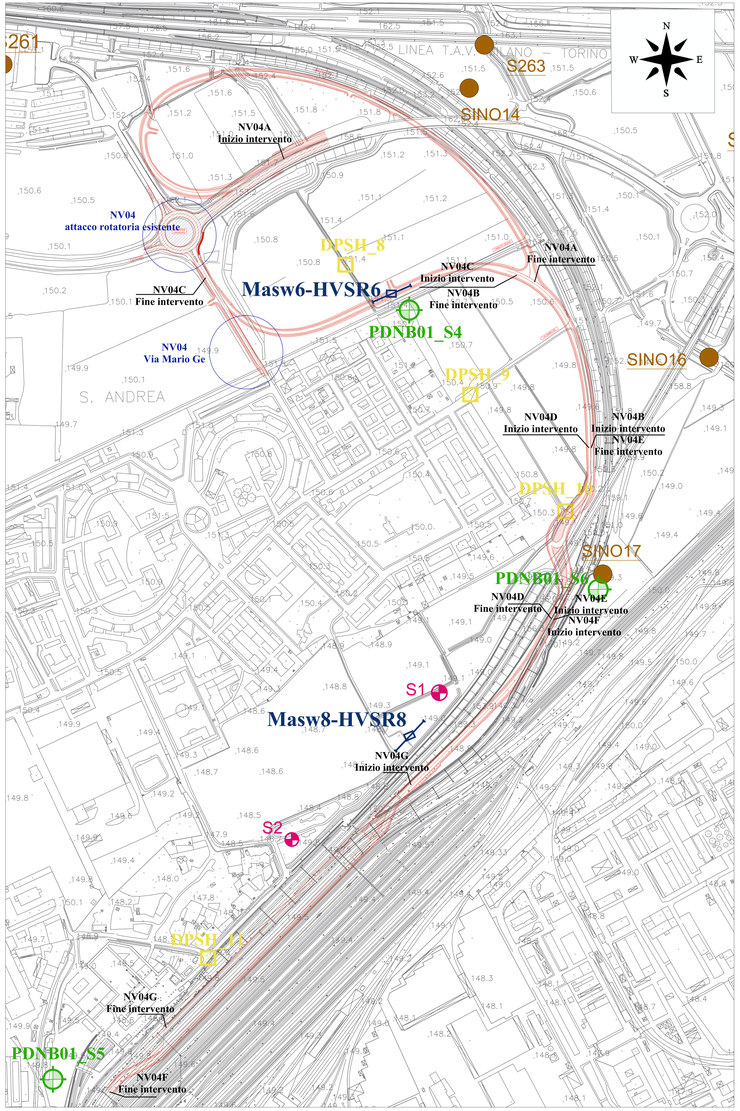

Profilo stratigrafico - NV04A(scala 1:2000/200)

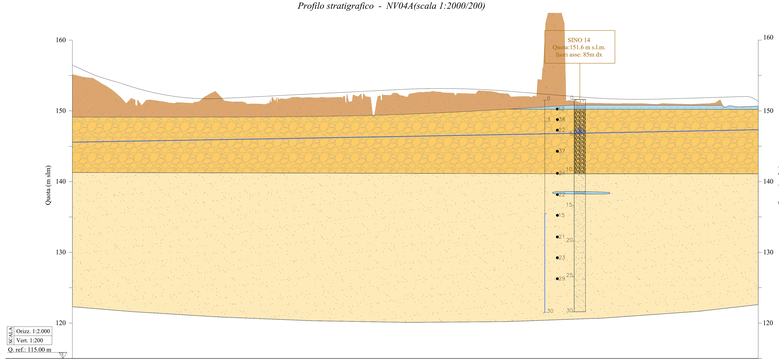

| | | |