

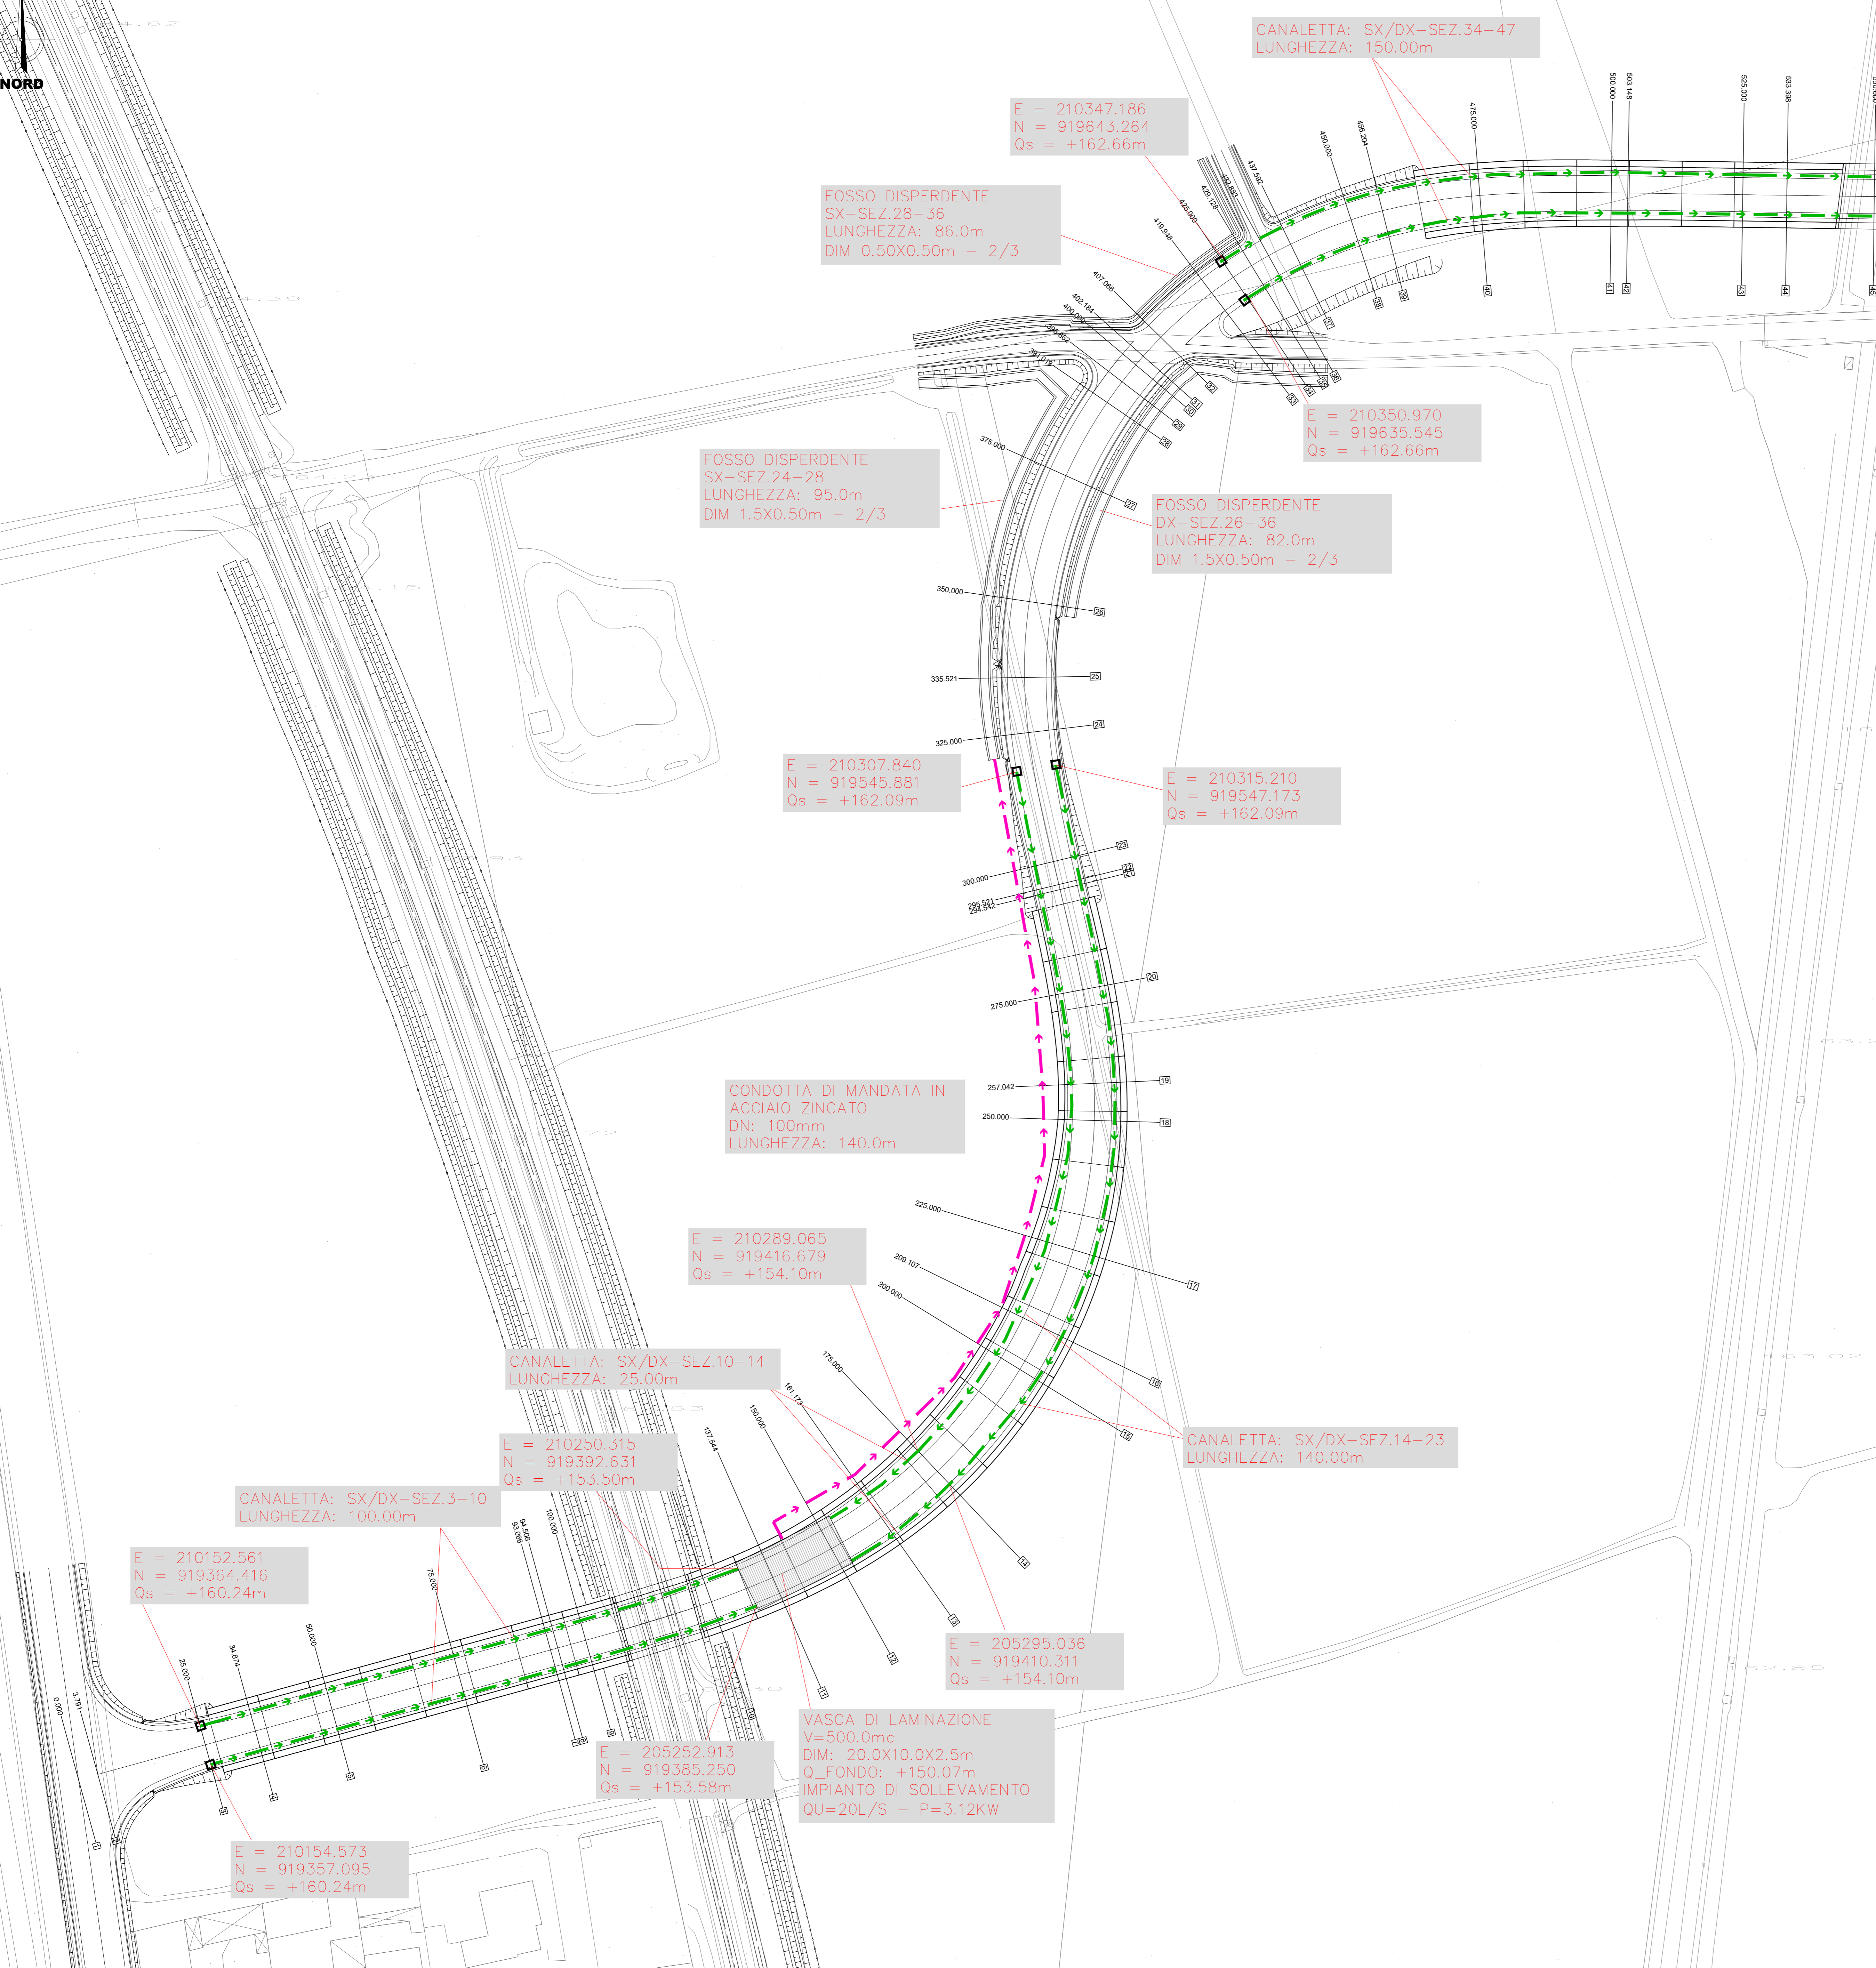
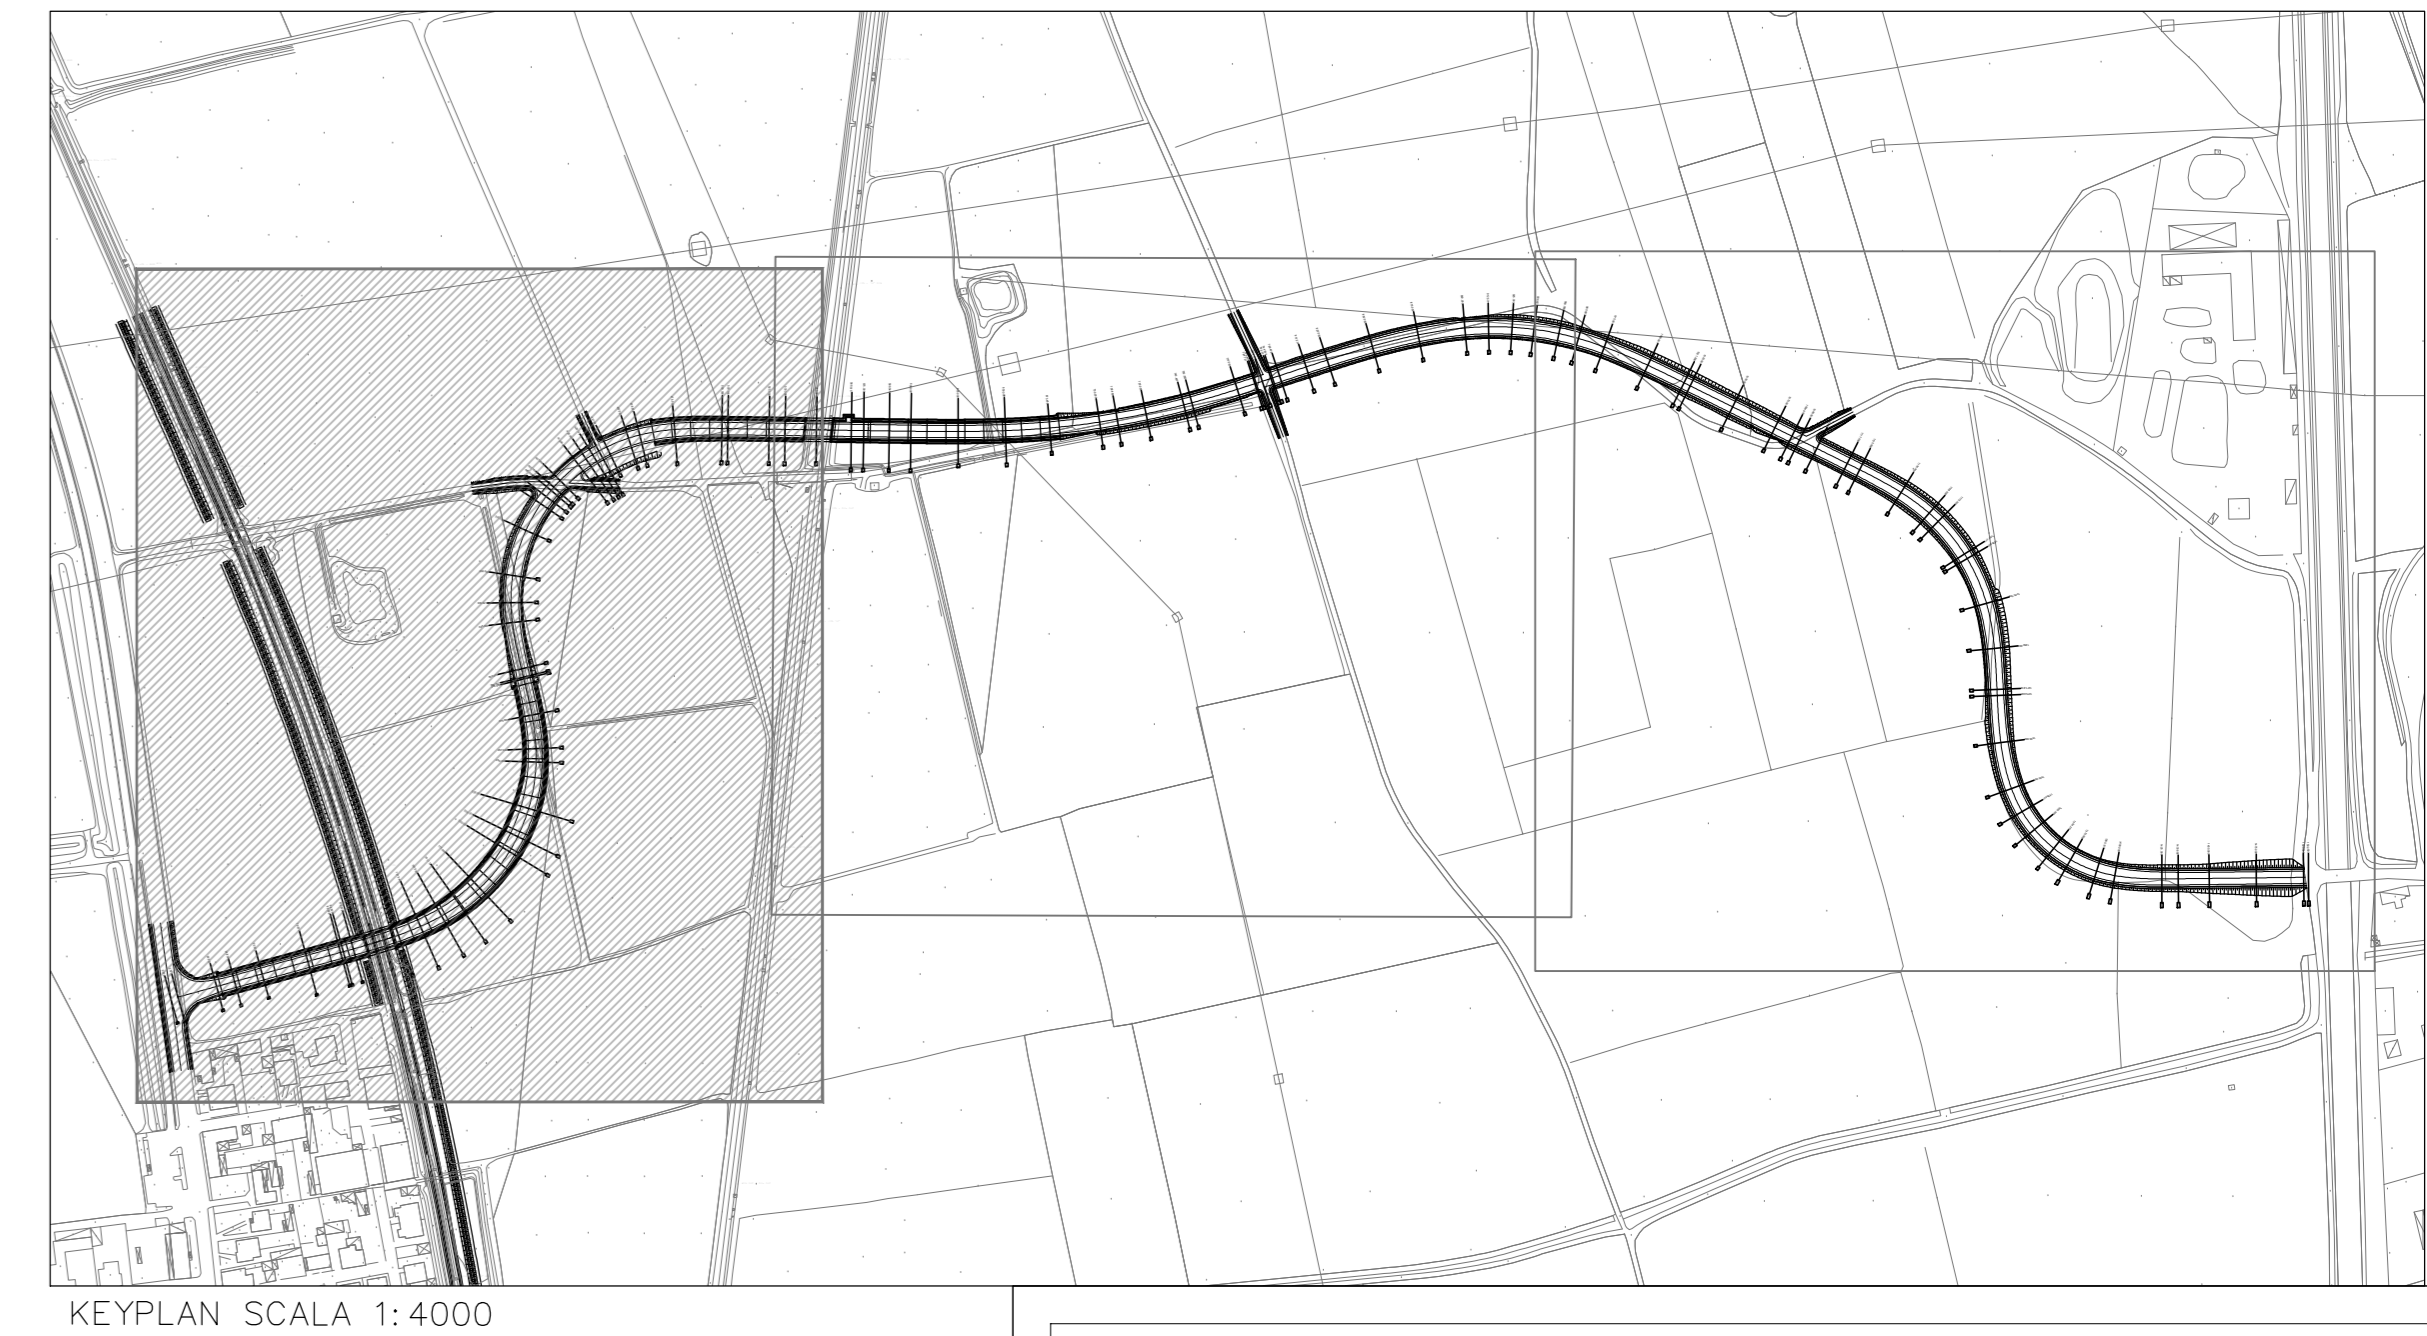


NORD

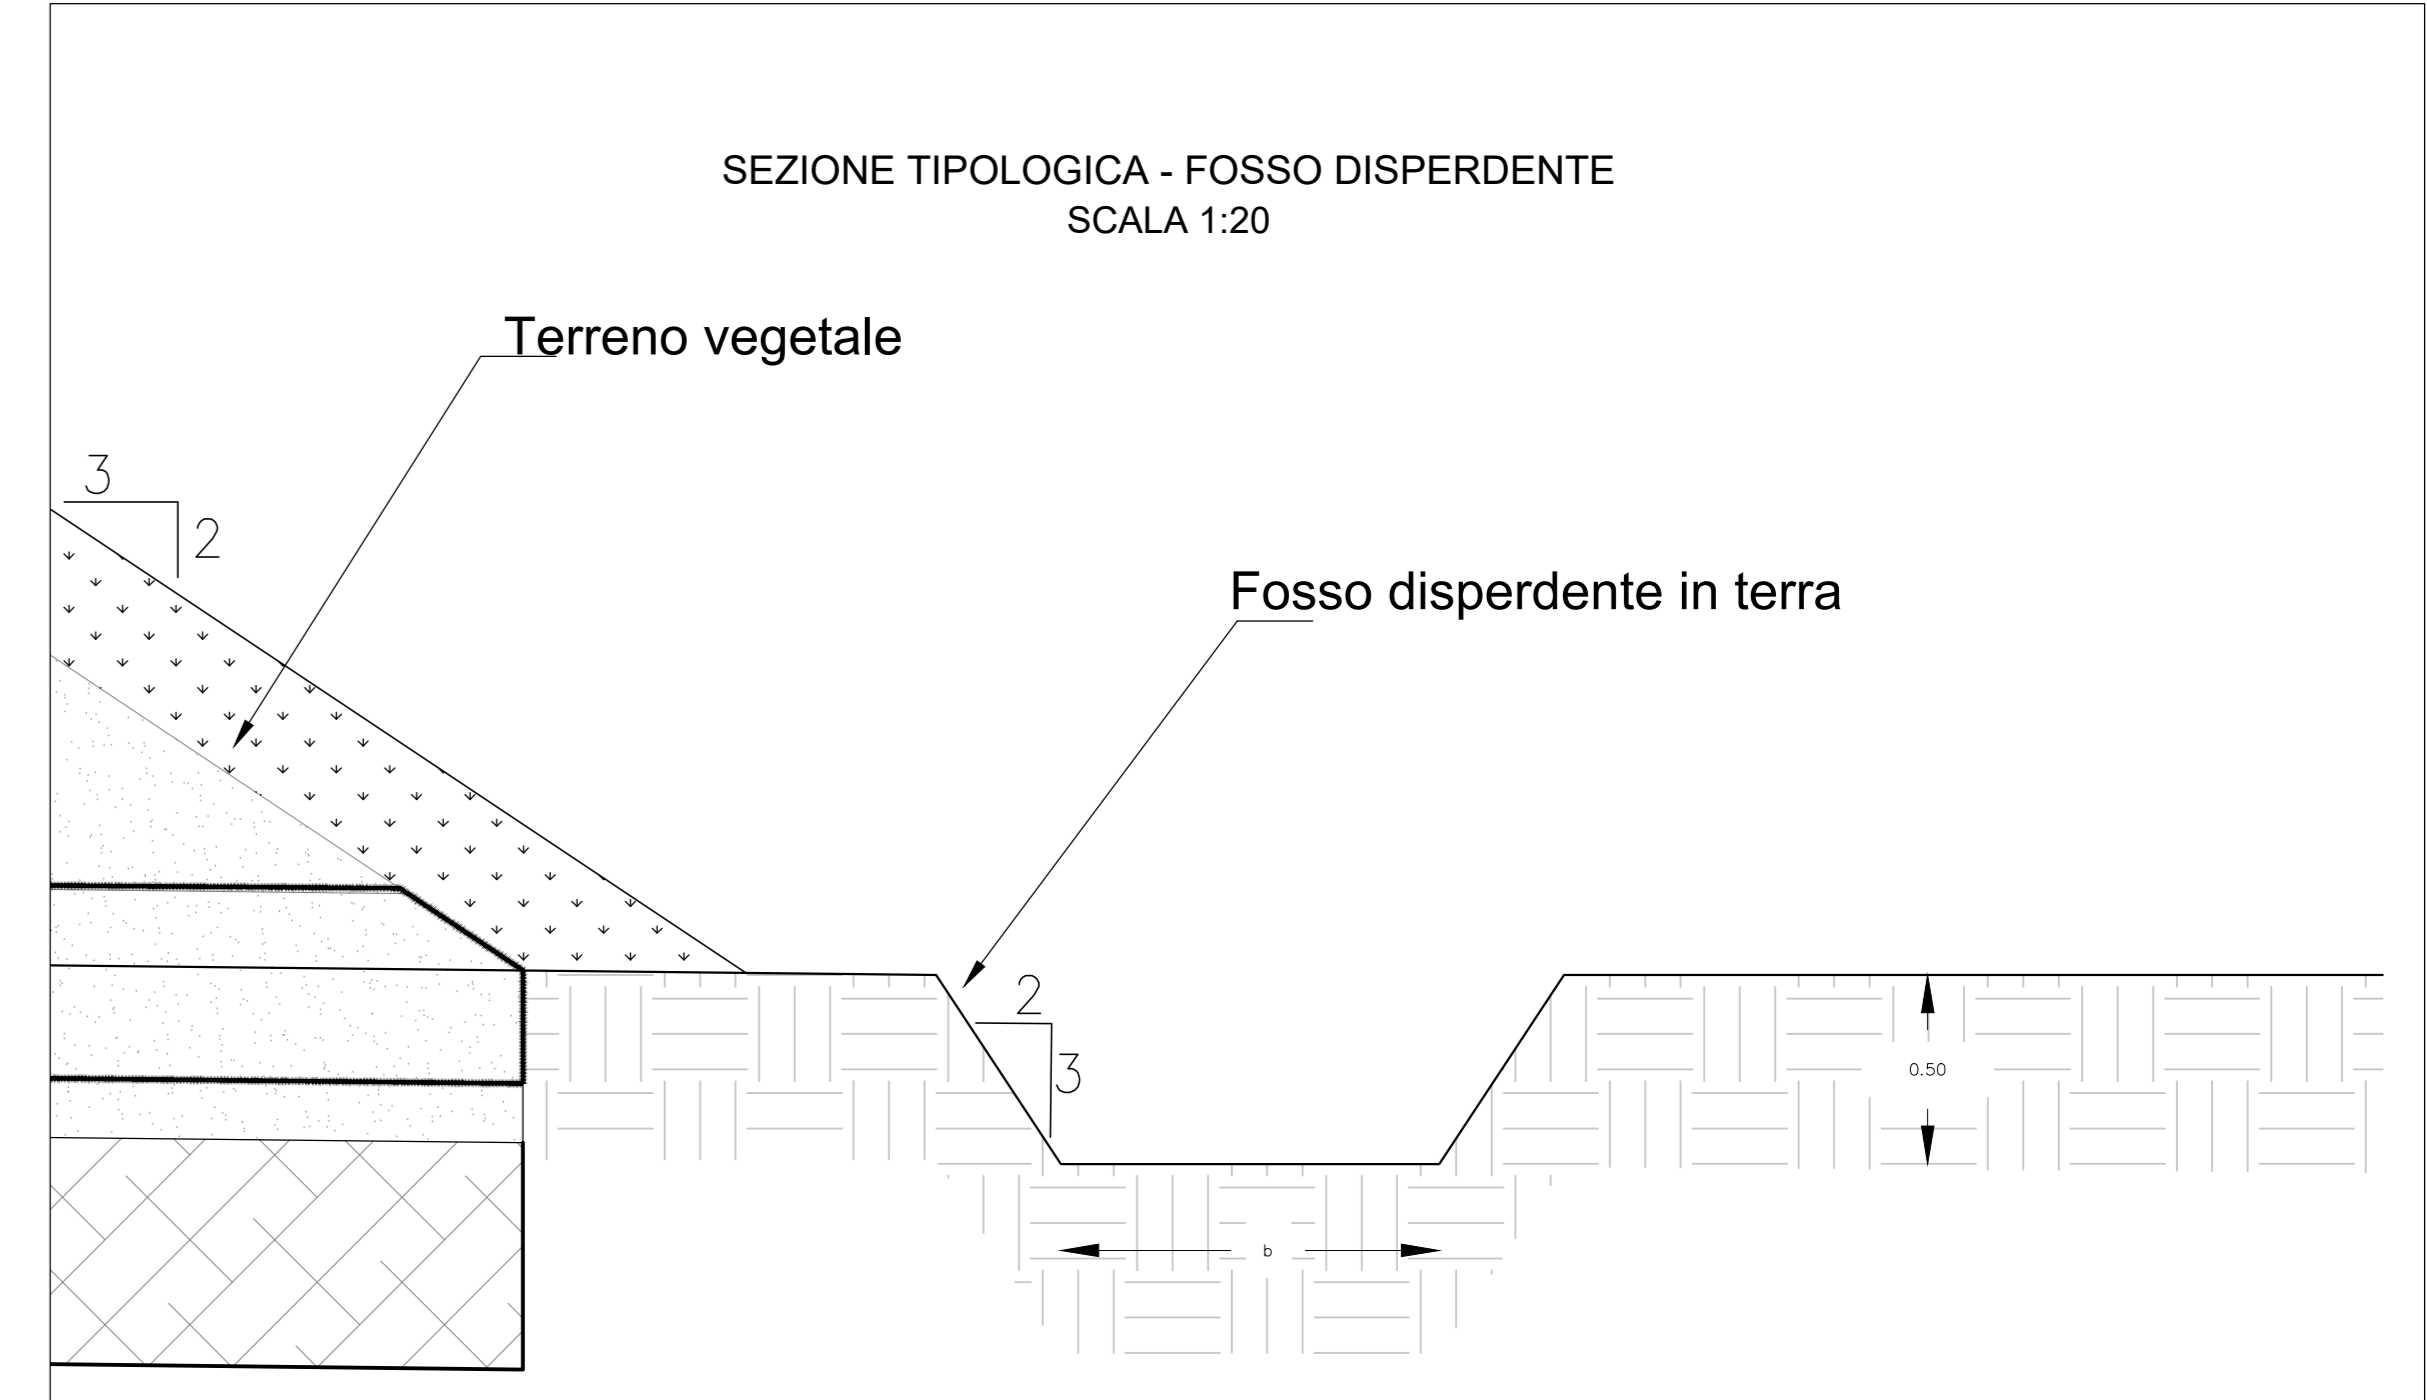

**LEGENDA**

- Canaletta grigliata in calcestruzzo  
DIM: 30x30cm  
Griglia in ghisa sferoidale carrabile  
Classe di resistenza D400
- Condotta di mandata in acciaio zincato - DN 100
- Pozzetti di ispezione prefabbricato in calcestruzzo - dimensioni: 50x50cm

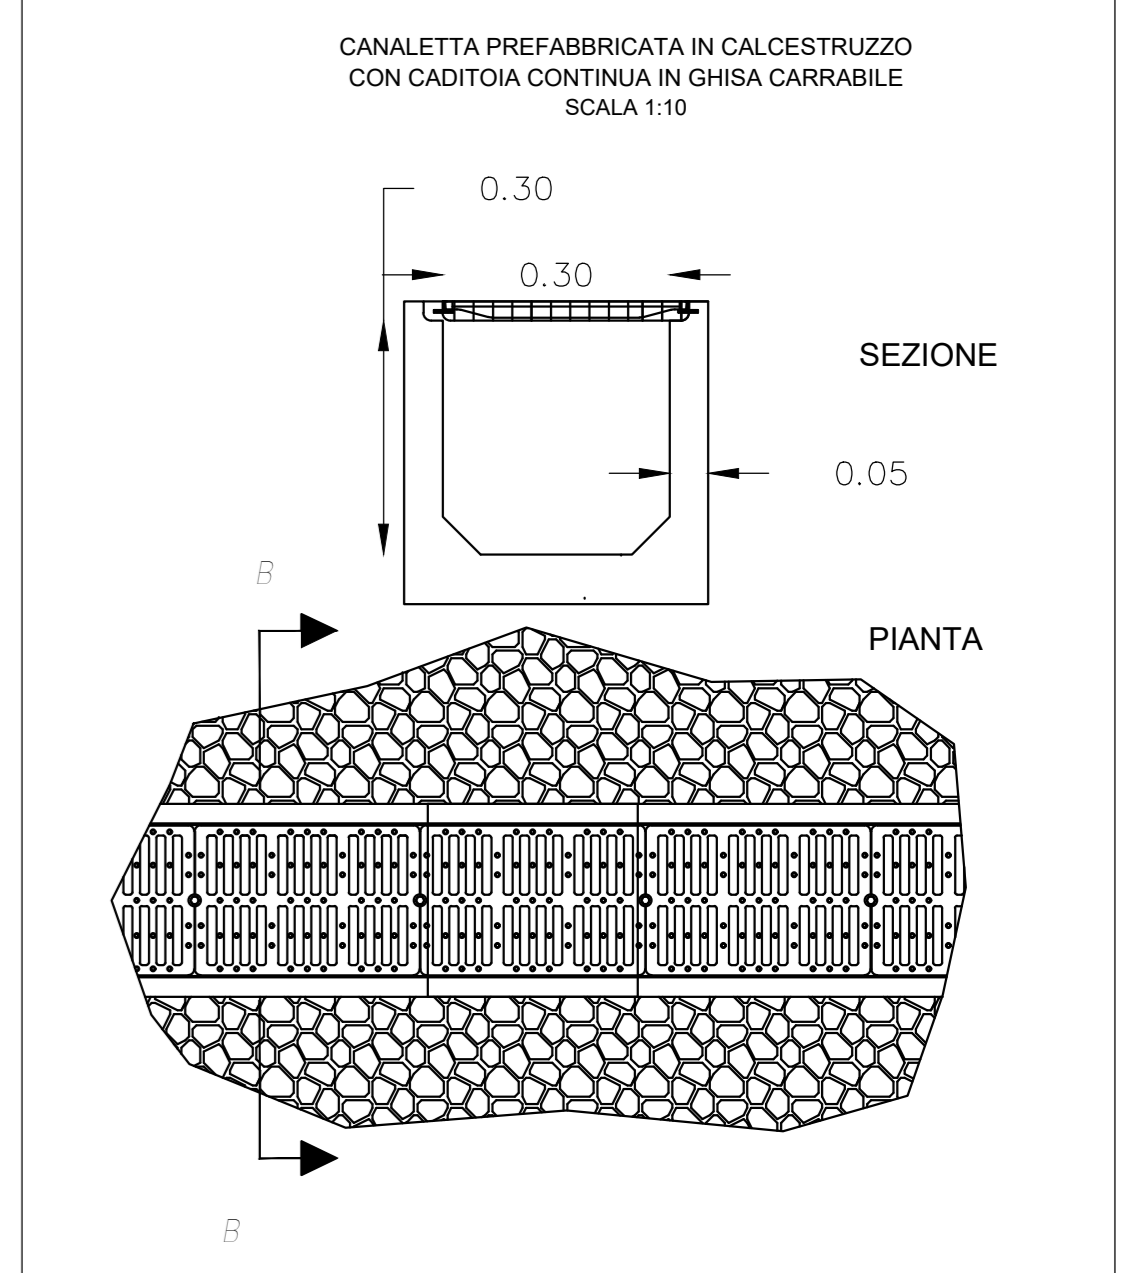

COMMITTENTE:  
**RFI**  
RETE FERROVIARIA ITALIANA  
GRUPPO FERROVIE DELLO STATO ITALIANE

PROGETTAZIONE:  
**ITALFER**  
GRUPPO FERROVIE DELLO STATO ITALIANE

**PROGETTO DEFINITIVO**  
**NODO DI NOVARA**  
**1^ FASE PRG DI NOVARA BOSCHETTO**

**LOTTO 10 - 1^ FASE FUNZIONALE**  
Viabilità NV02 - Viabilità sostitutiva dei passaggi al livello di Vignale  
Planimetria idraulica e particolari tav 1 di 3

SCALA: 1:500

Rev.	Descrizione	Redatto	Data	Verificato	Data	Approvato	Data	Autorizzato	Data
A	Emissione esecutiva	A. Inghisi	Maggio 2021	[Signature]	Maggio 2021	[Signature]	Maggio 2021	[Signature]	Maggio 2021

File: NMIY00D11PBNV020013A.DWG n. Elab.: