



BIELLA ←

→ MILANO

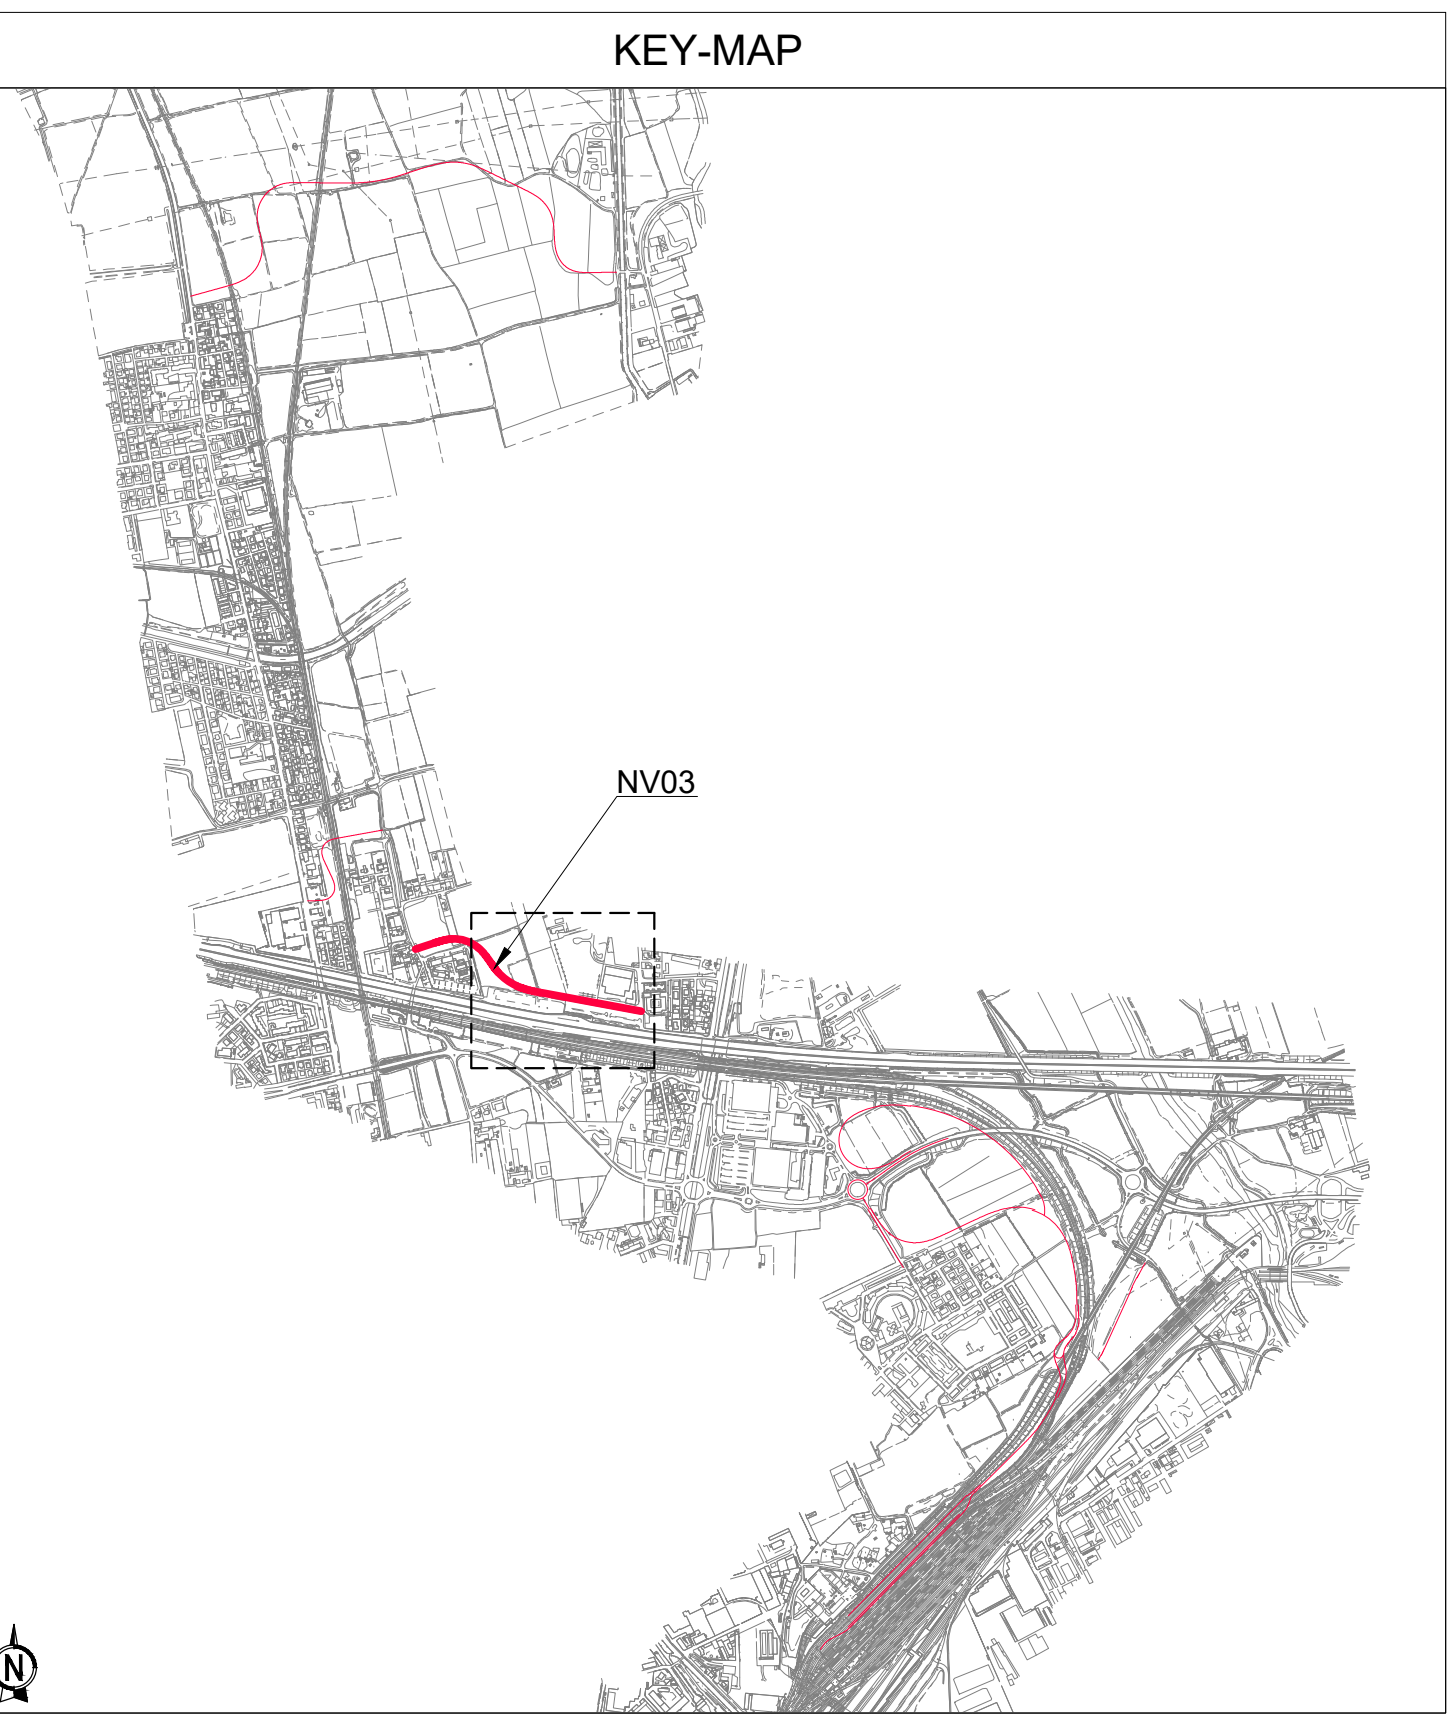

LEGENDA

--- TRACCIA PLANIMETRICA INTERVENTO IN PROGETTO

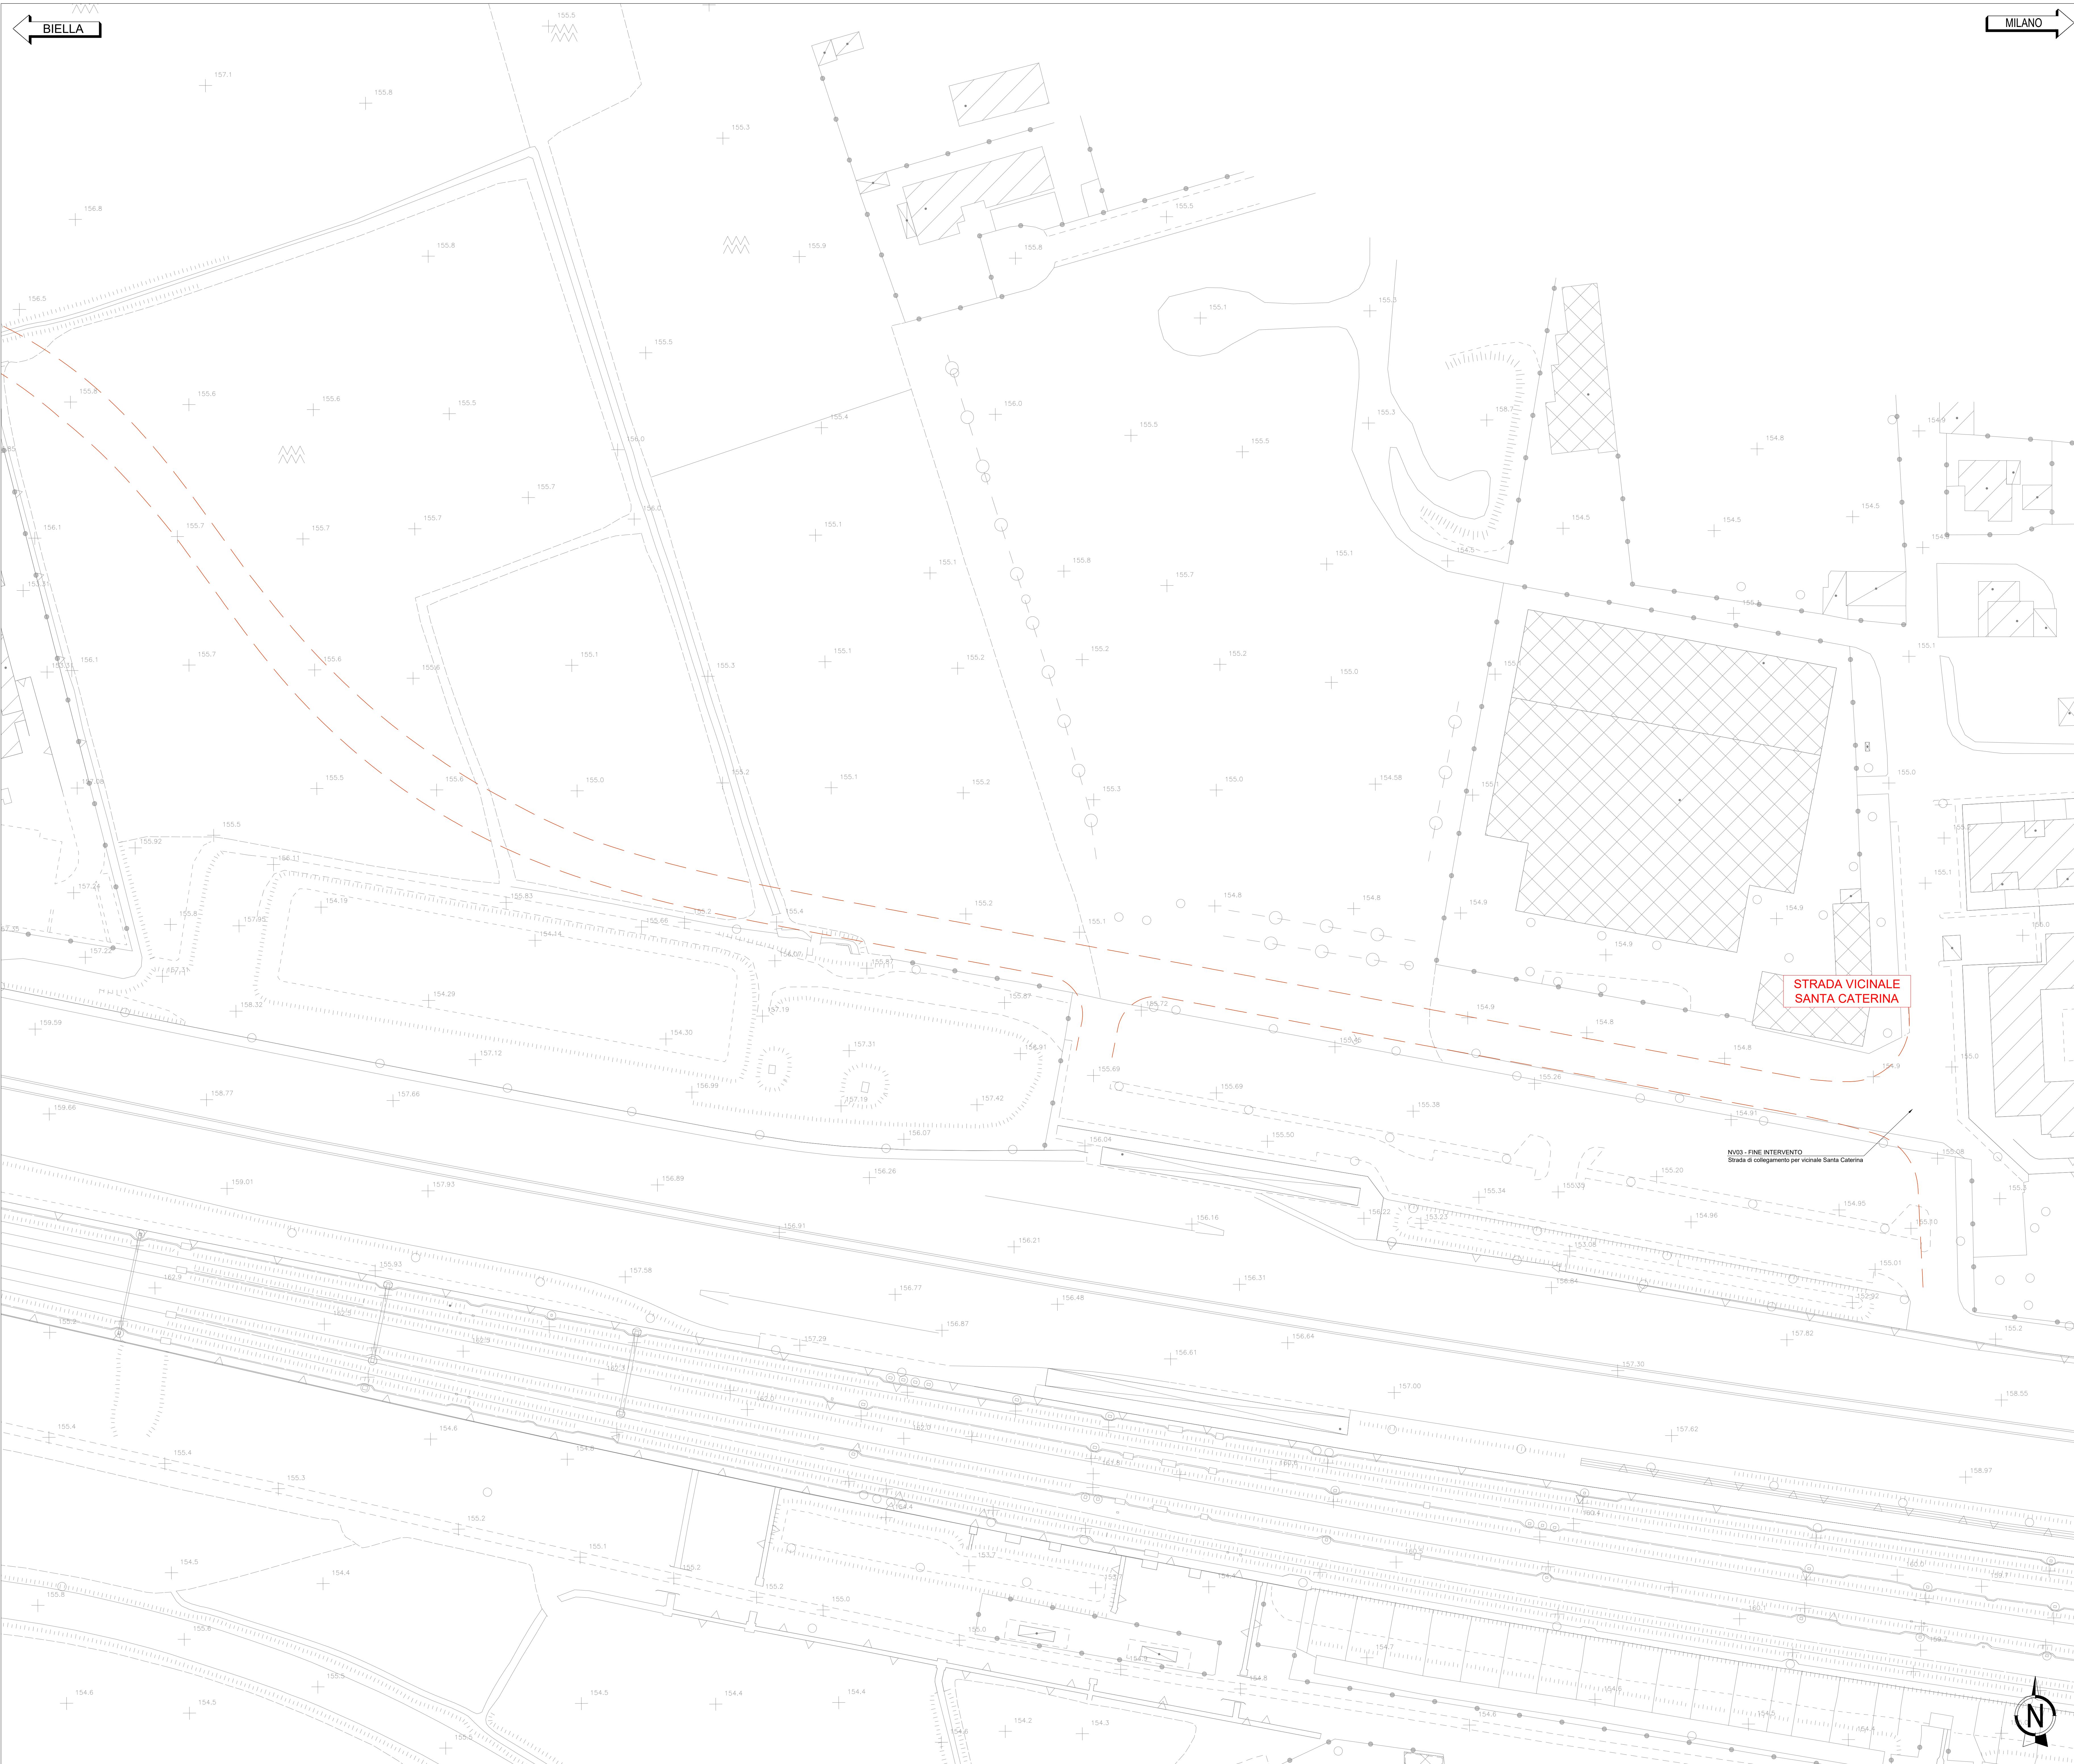

COMMITTENTE: **RFI**  
RETE FERROVIARIA ITALIANA  
GRUPPO FERROVIE DELLO STATO ITALIANE

PROGETTAZIONE: **ITALFERR**  
GRUPPO FERROVIE DELLO STATO ITALIANE

**PROGETTO DEFINITIVO**

**NODO DI NOVARA**

**1^ FASE PRG DI NOVARA BOSCHETTO**

**VIABILITA'**

Viabilità NV03 - Nuova viab. di collegamento corso della Vittoria e Via delle Rosette

Planimetria stato di fatto 2 di 2

SCALA: 1:500

COMMESSA LOTTO FASE ENTE TIPO DOC. OPERADISCIPLINA PROGR. REV.

NM0Y 00 D 11 P8 NV0300 002 A

Rev.	Descrizione	Redatto	Data	Verificato	Data	Approvato	Data	Autorizzato	Data
A	Emissione definitiva	A. Ingegnere	Maggio 2021	M. Micocci	Maggio 2021	F. Perrone	Maggio 2021	D. Marziano	Maggio 2021

