



BIELLA ←

→ MILANO

KEY-MAP

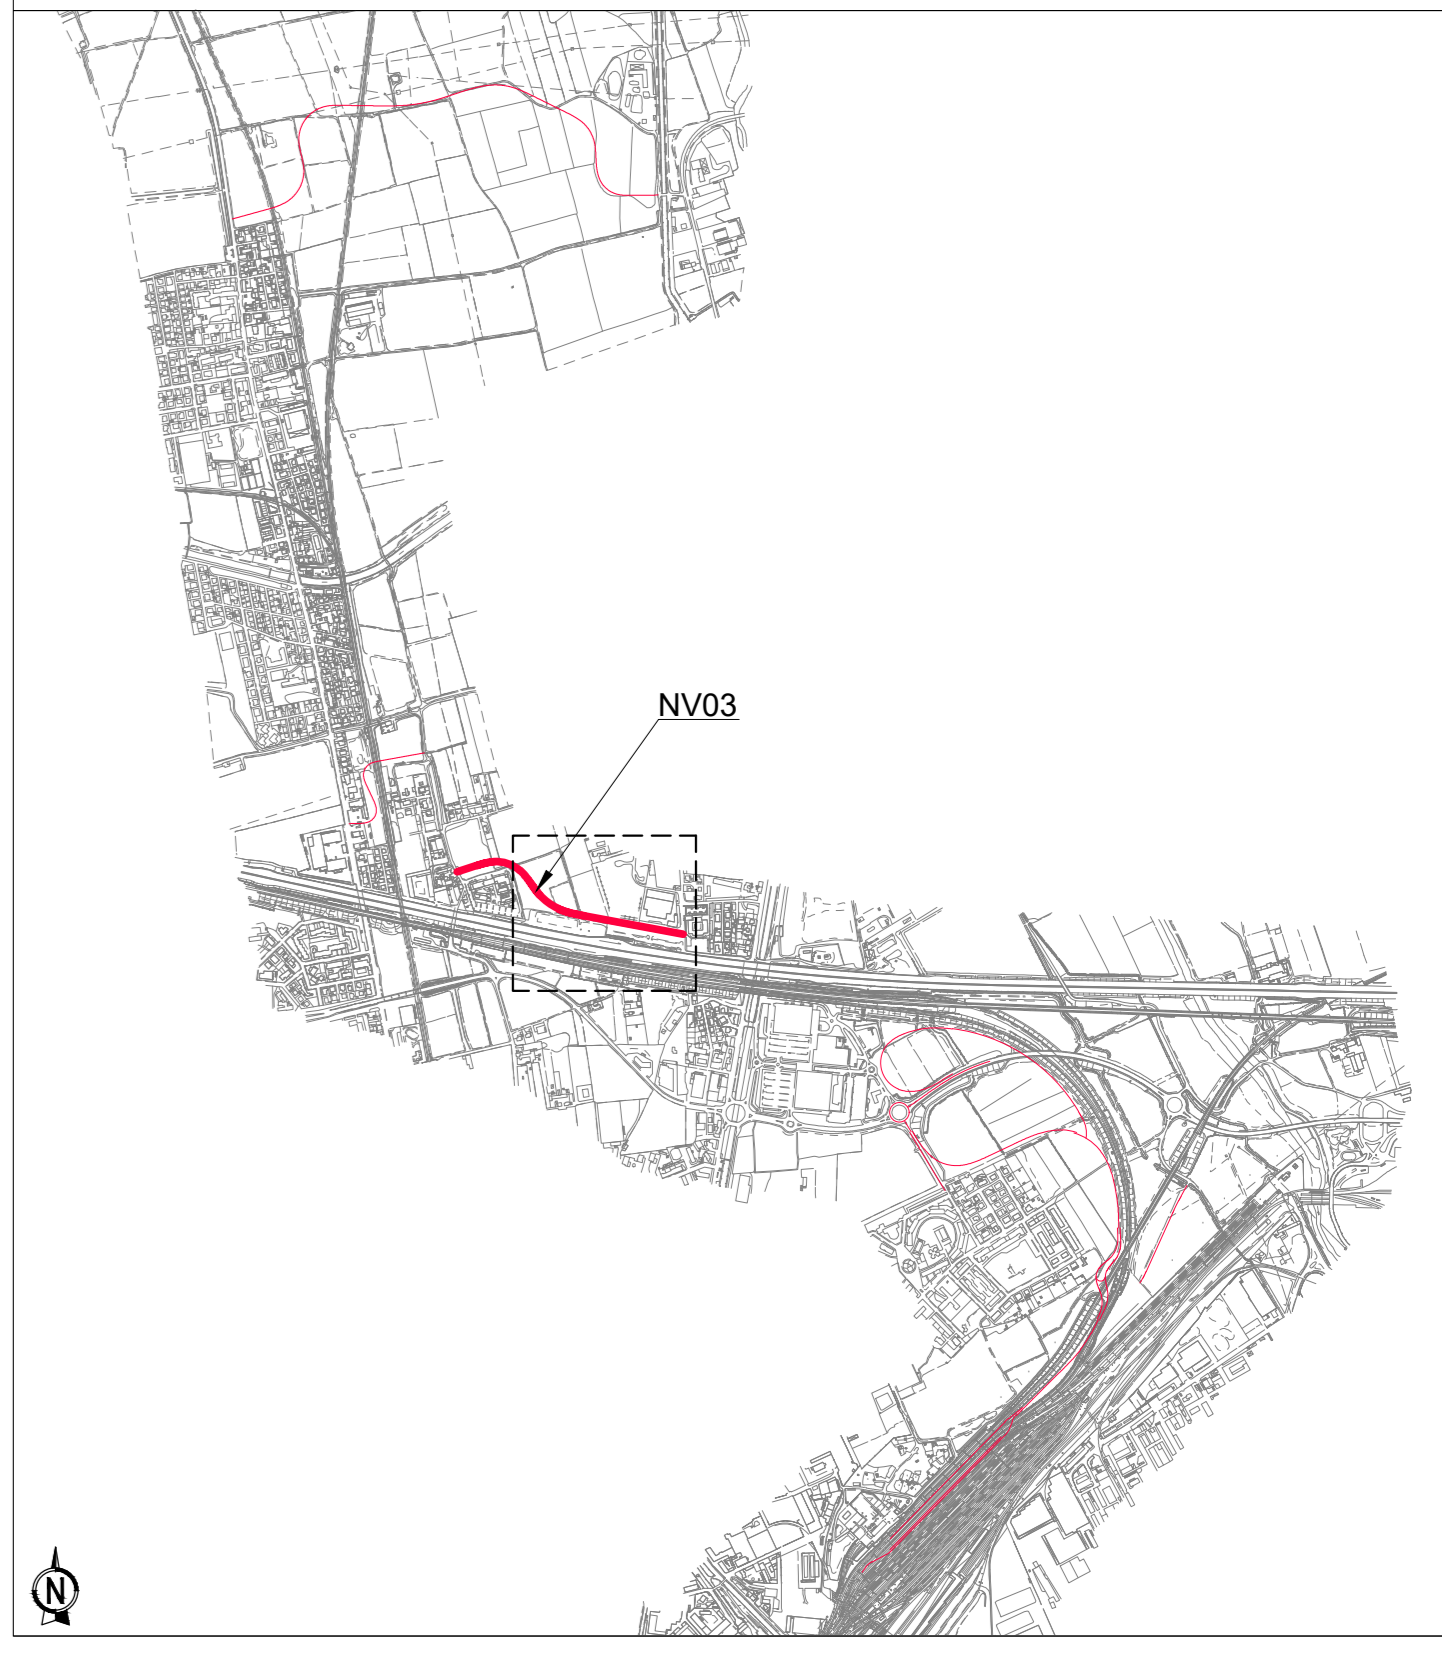

NV03 - Strada di collegamento per vicinale Santa Caterina
 Categoria F2 - Extraurbana
 Corso 3,25 m + Bancata 1,00 m (p=8,50 m)
 Bimotata

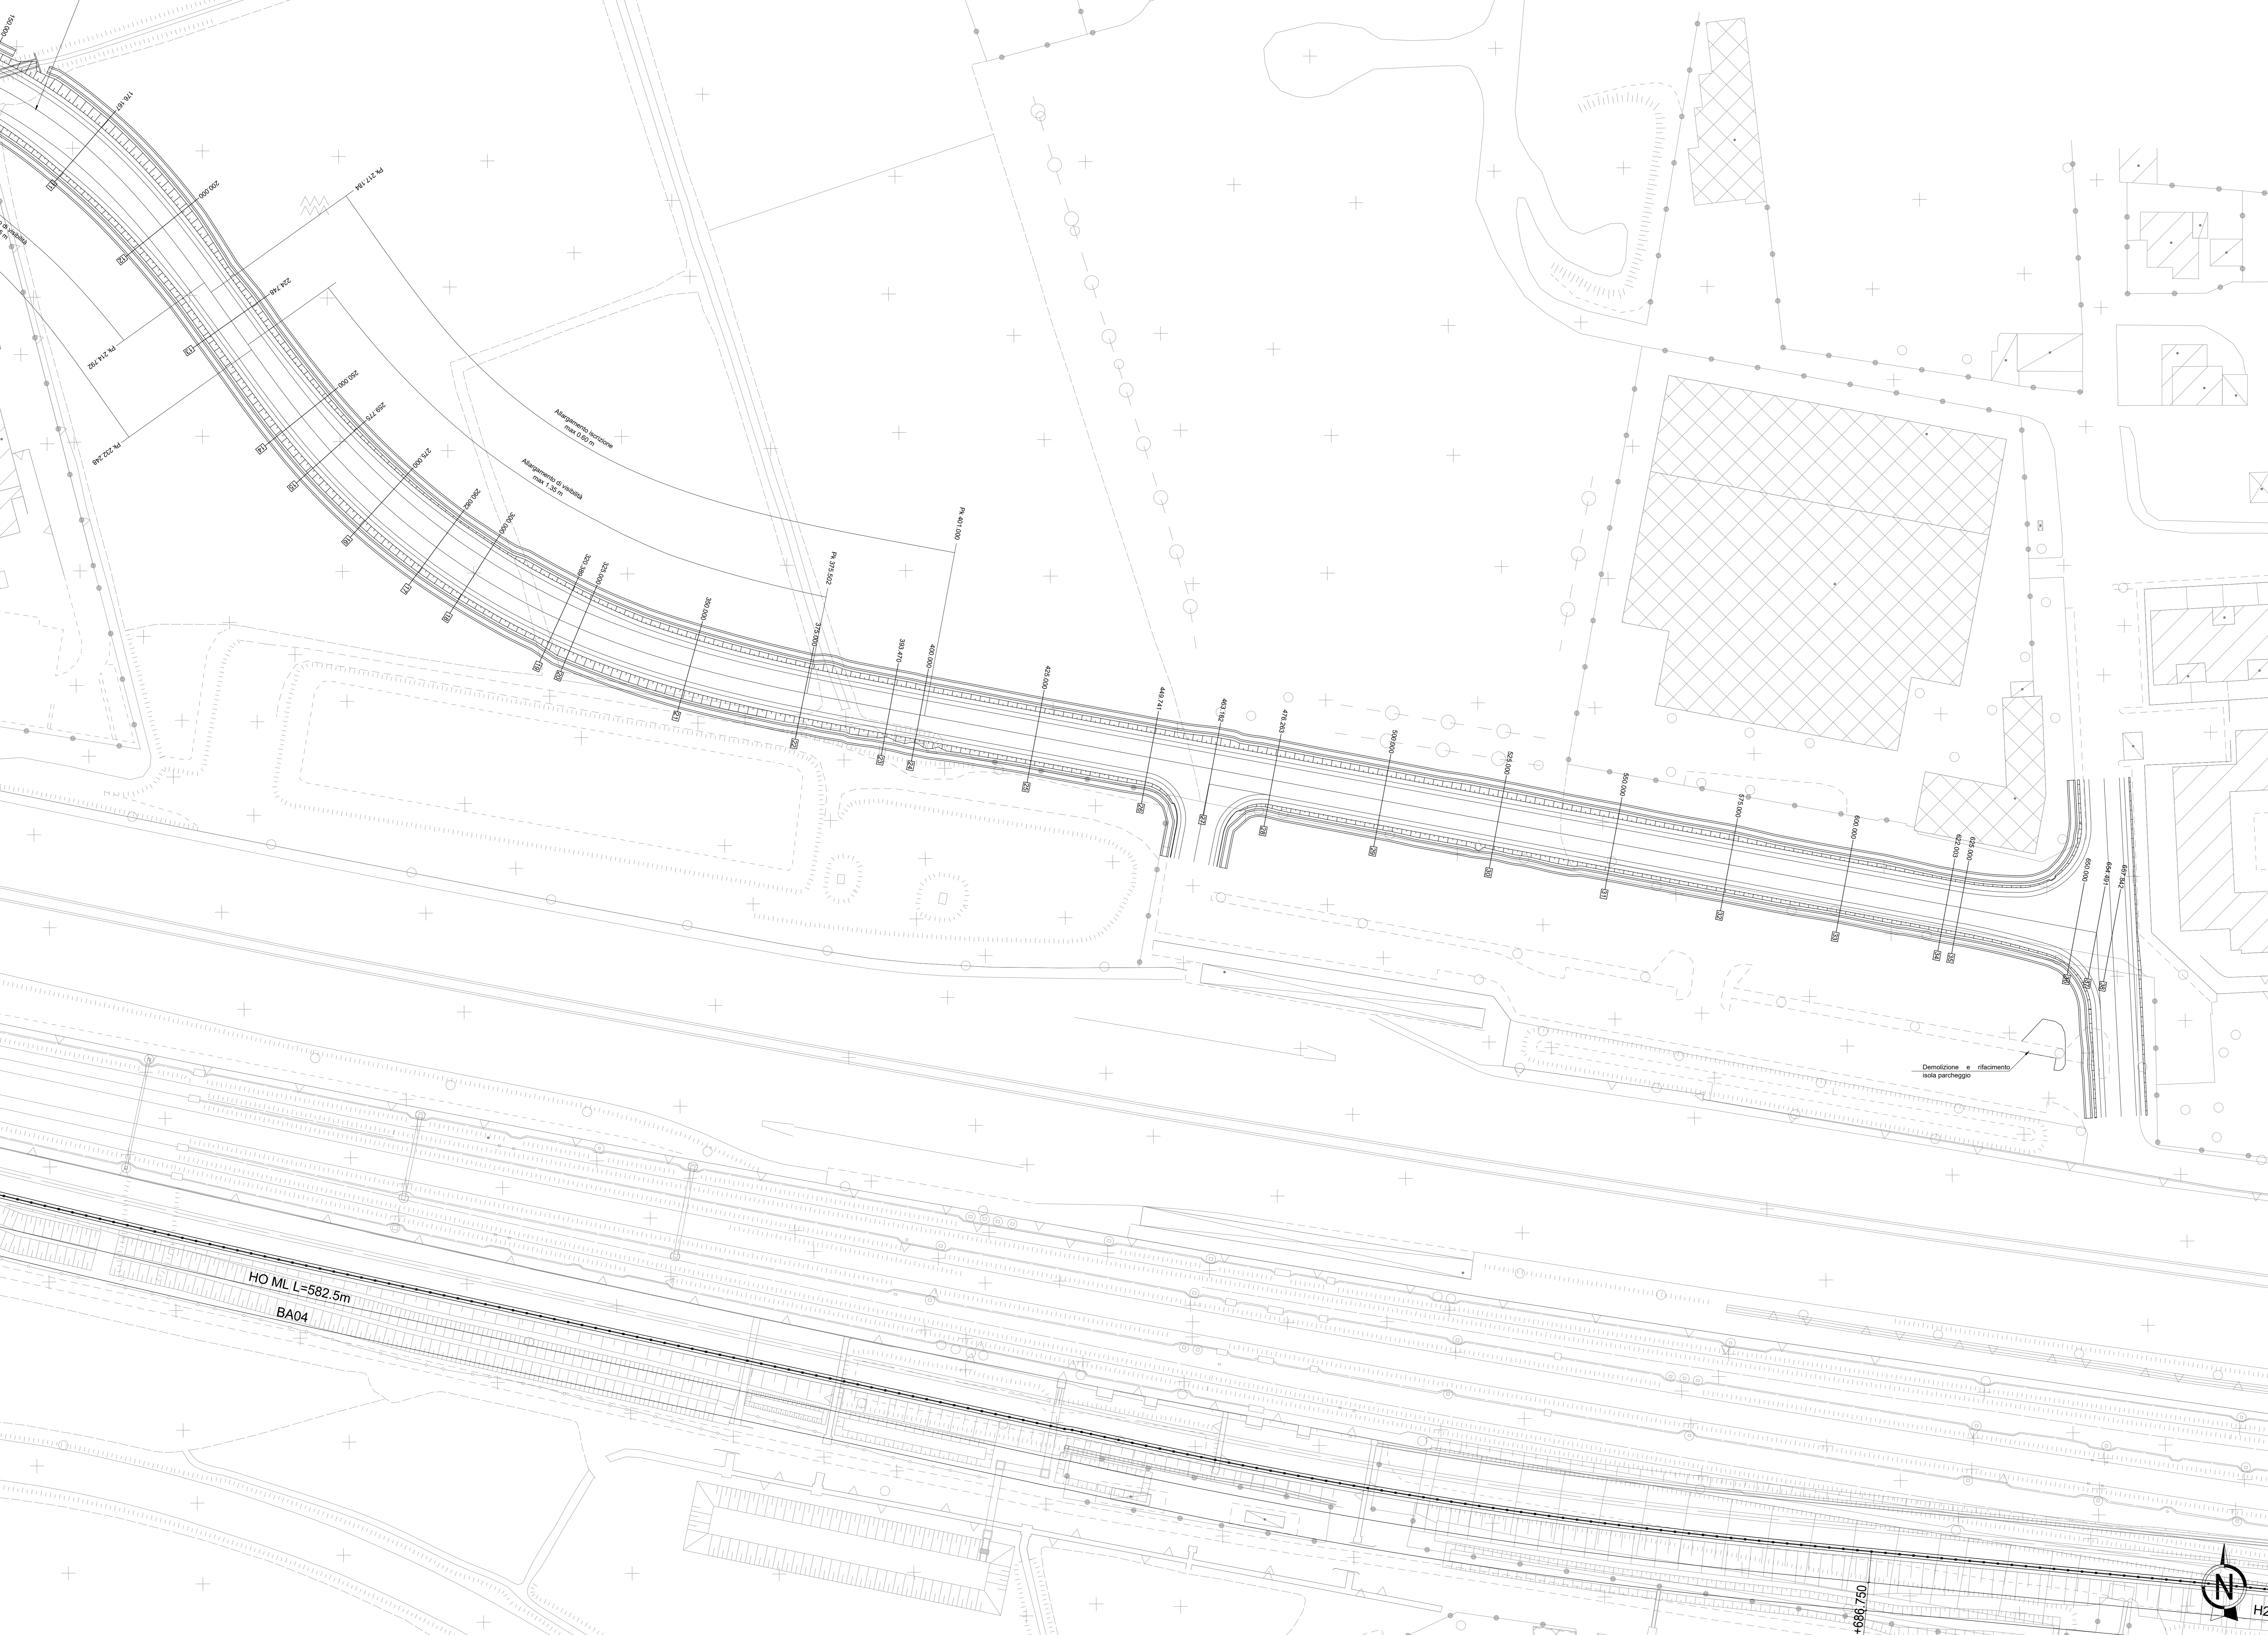

COMMITTENTE: **RFI**
 R.F.E. FERROVIARIA ITALIANA
 GRUPPO FERROVIE DELLO STATO ITALIANE

PROGETTAZIONE: **ITALFERR**
 GRUPPO FERROVIE DELLO STATO ITALIANE

PROGETTO DEFINITIVO
NODO DI NOVARA
1ª FASE PRG DI NOVARA BOSCHETTO

VIABILITA'
 Viabilità NV03 - Nuova viab. di collegamento corso della Vittoria e Via delle Rosette
 Planimetria di progetto 2 di 2

SCALA:
 1:500

COMMESSA	LOTTO	FASE	ENTE	TIPO DOC.	OPERA/DISCIPLINA	PROGR.	REV.
NM0Y	00	D	11	P8	NV0300	004	A

Rev.	Descrizione	Redatto	Data	Verificato	Data	Approvato	Data	Autorizzato Data
A	Emissione definitiva	A. Inglesi	Maggio 2021	M. Miovanovic	Maggio 2021	F. Perrone	Maggio 2021	D. Manegozo Maggio 2021

