


BIELLA ←

→ MILANO

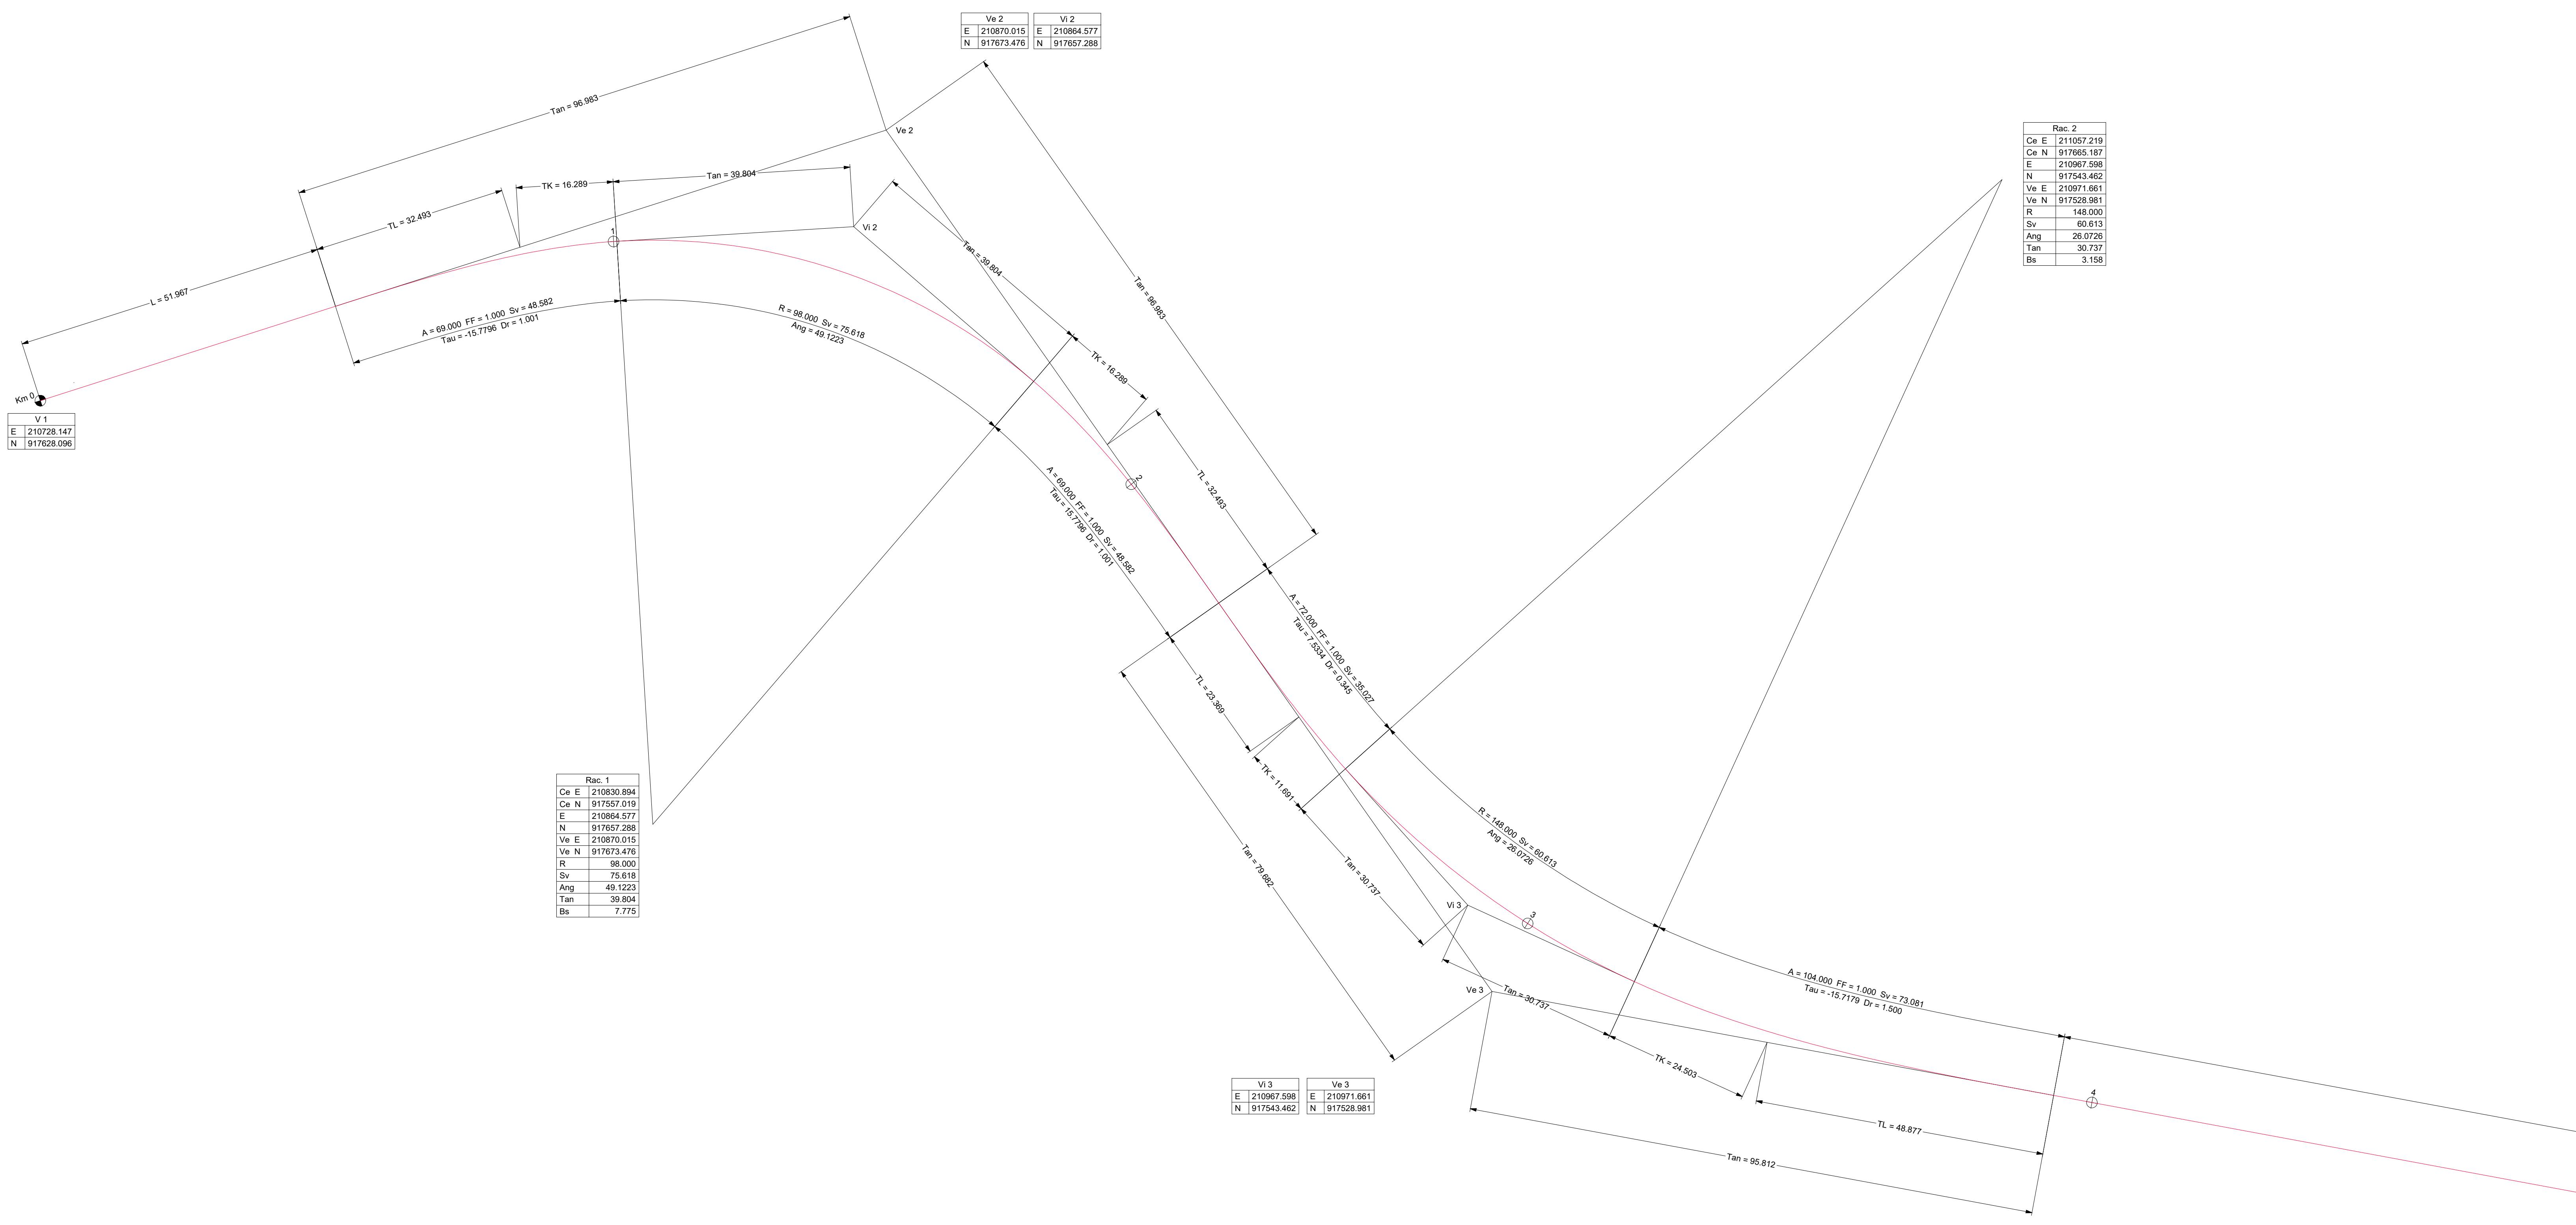




V1	
E	210728.141
N	917628.006

Rac. 1	
Ce E	210830.894
Ce N	917557.019
E	210864.577
N	917657.288
Ve E	210870.015
Ve N	917572.476
R	98.000
Sv	75.618
Ang	49.1223
Tan	39.894
Bs	7.775

Ve 2	
E	210870.015
N	917628.006
V2	
E	210864.577
N	917657.288

V3	
E	210967.598
N	917543.482
V3	
E	210971.661
N	917528.981

Rac. 2	
Ce E	211025.219
Ce N	917655.187
E	210967.598
N	917543.482
Ve E	210971.661
Ve N	917528.981
R	148.000
Sv	60.813
Ang	26.0726
Tan	30.737
Bs	3.188

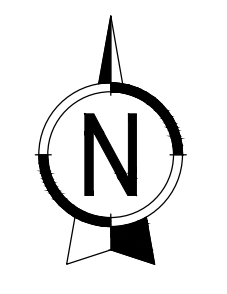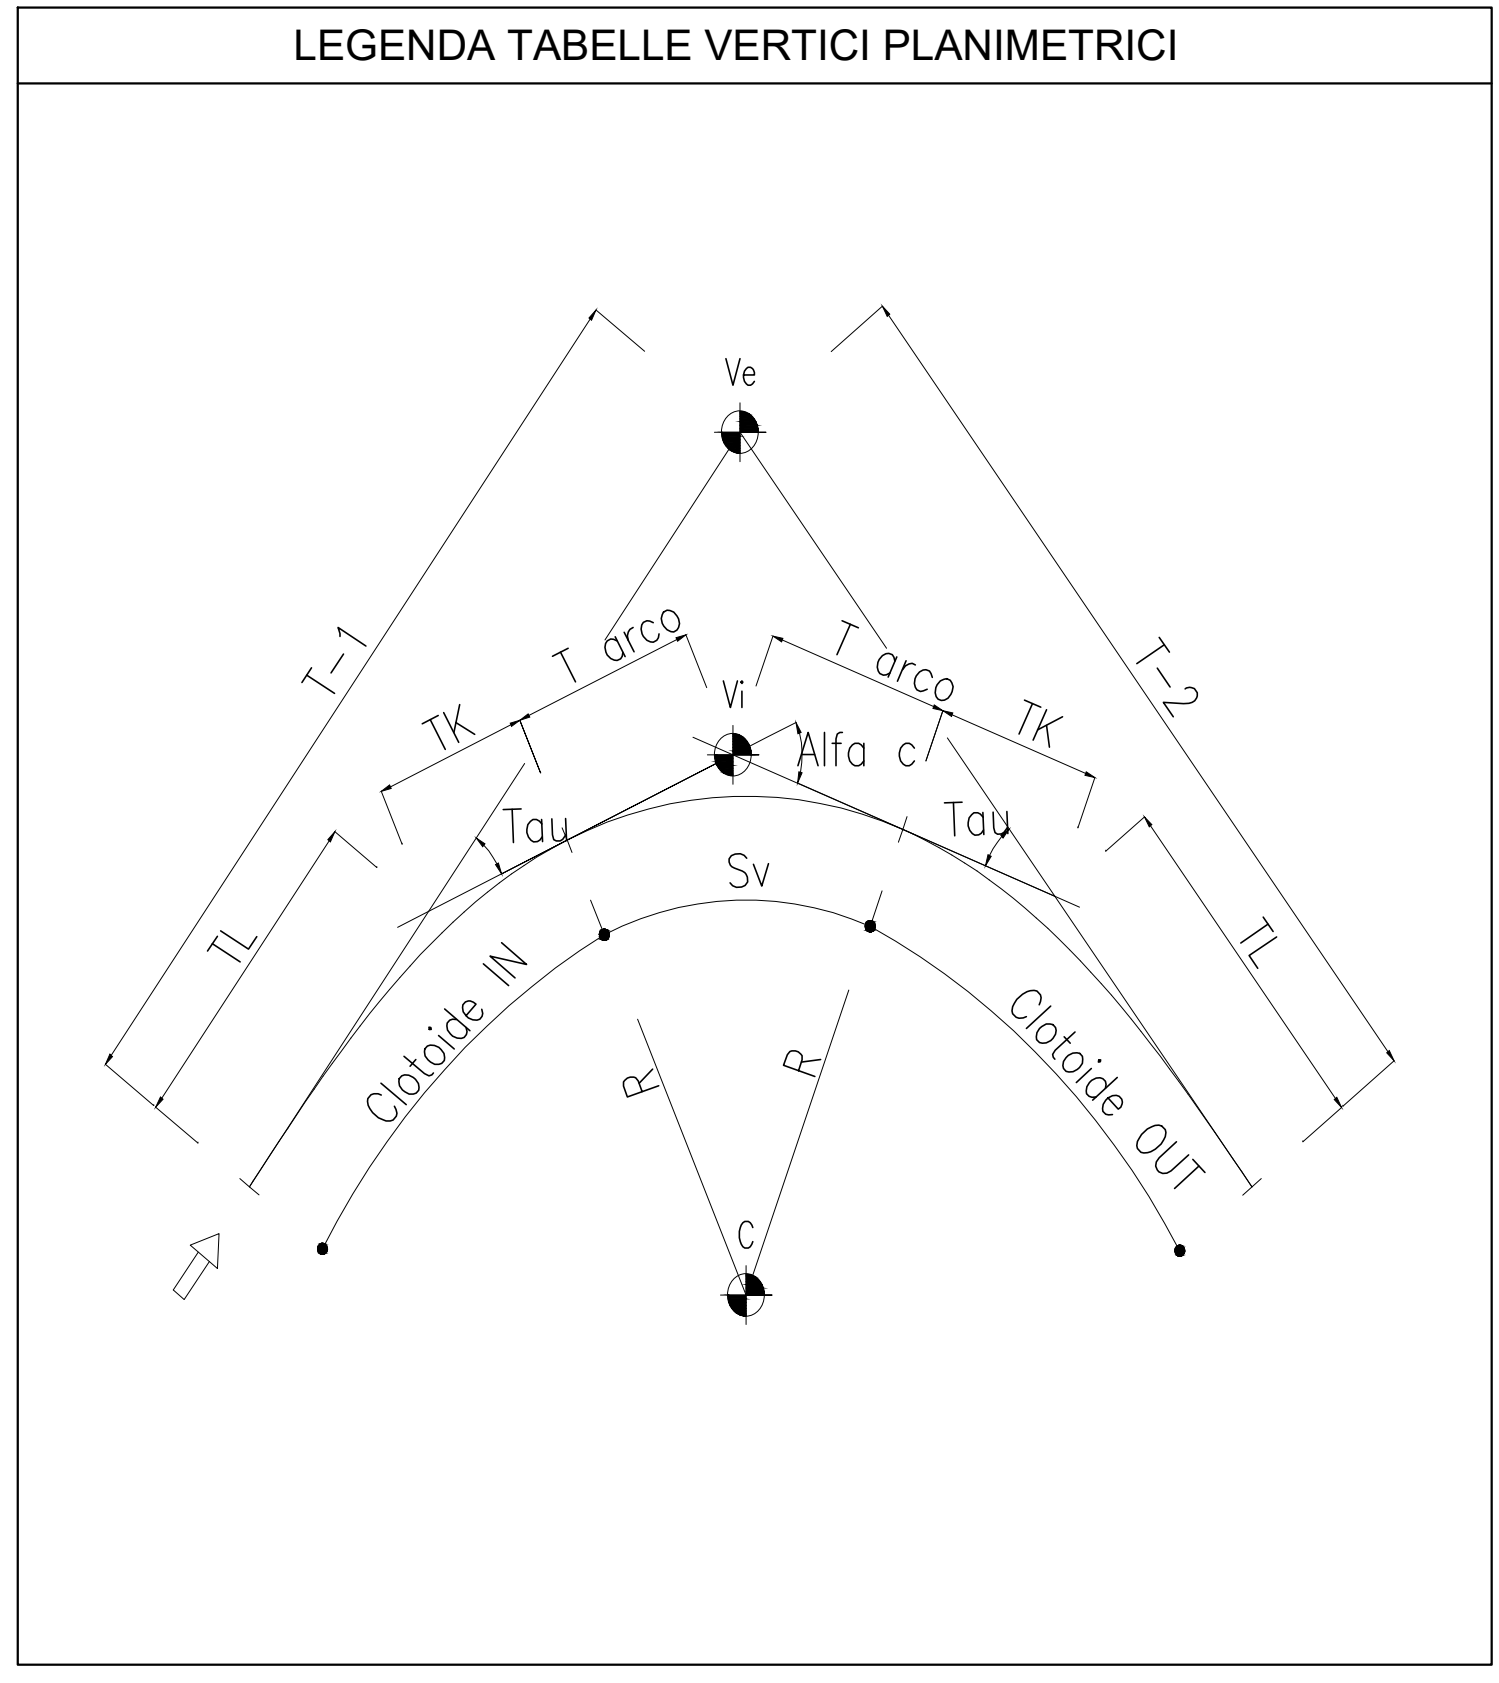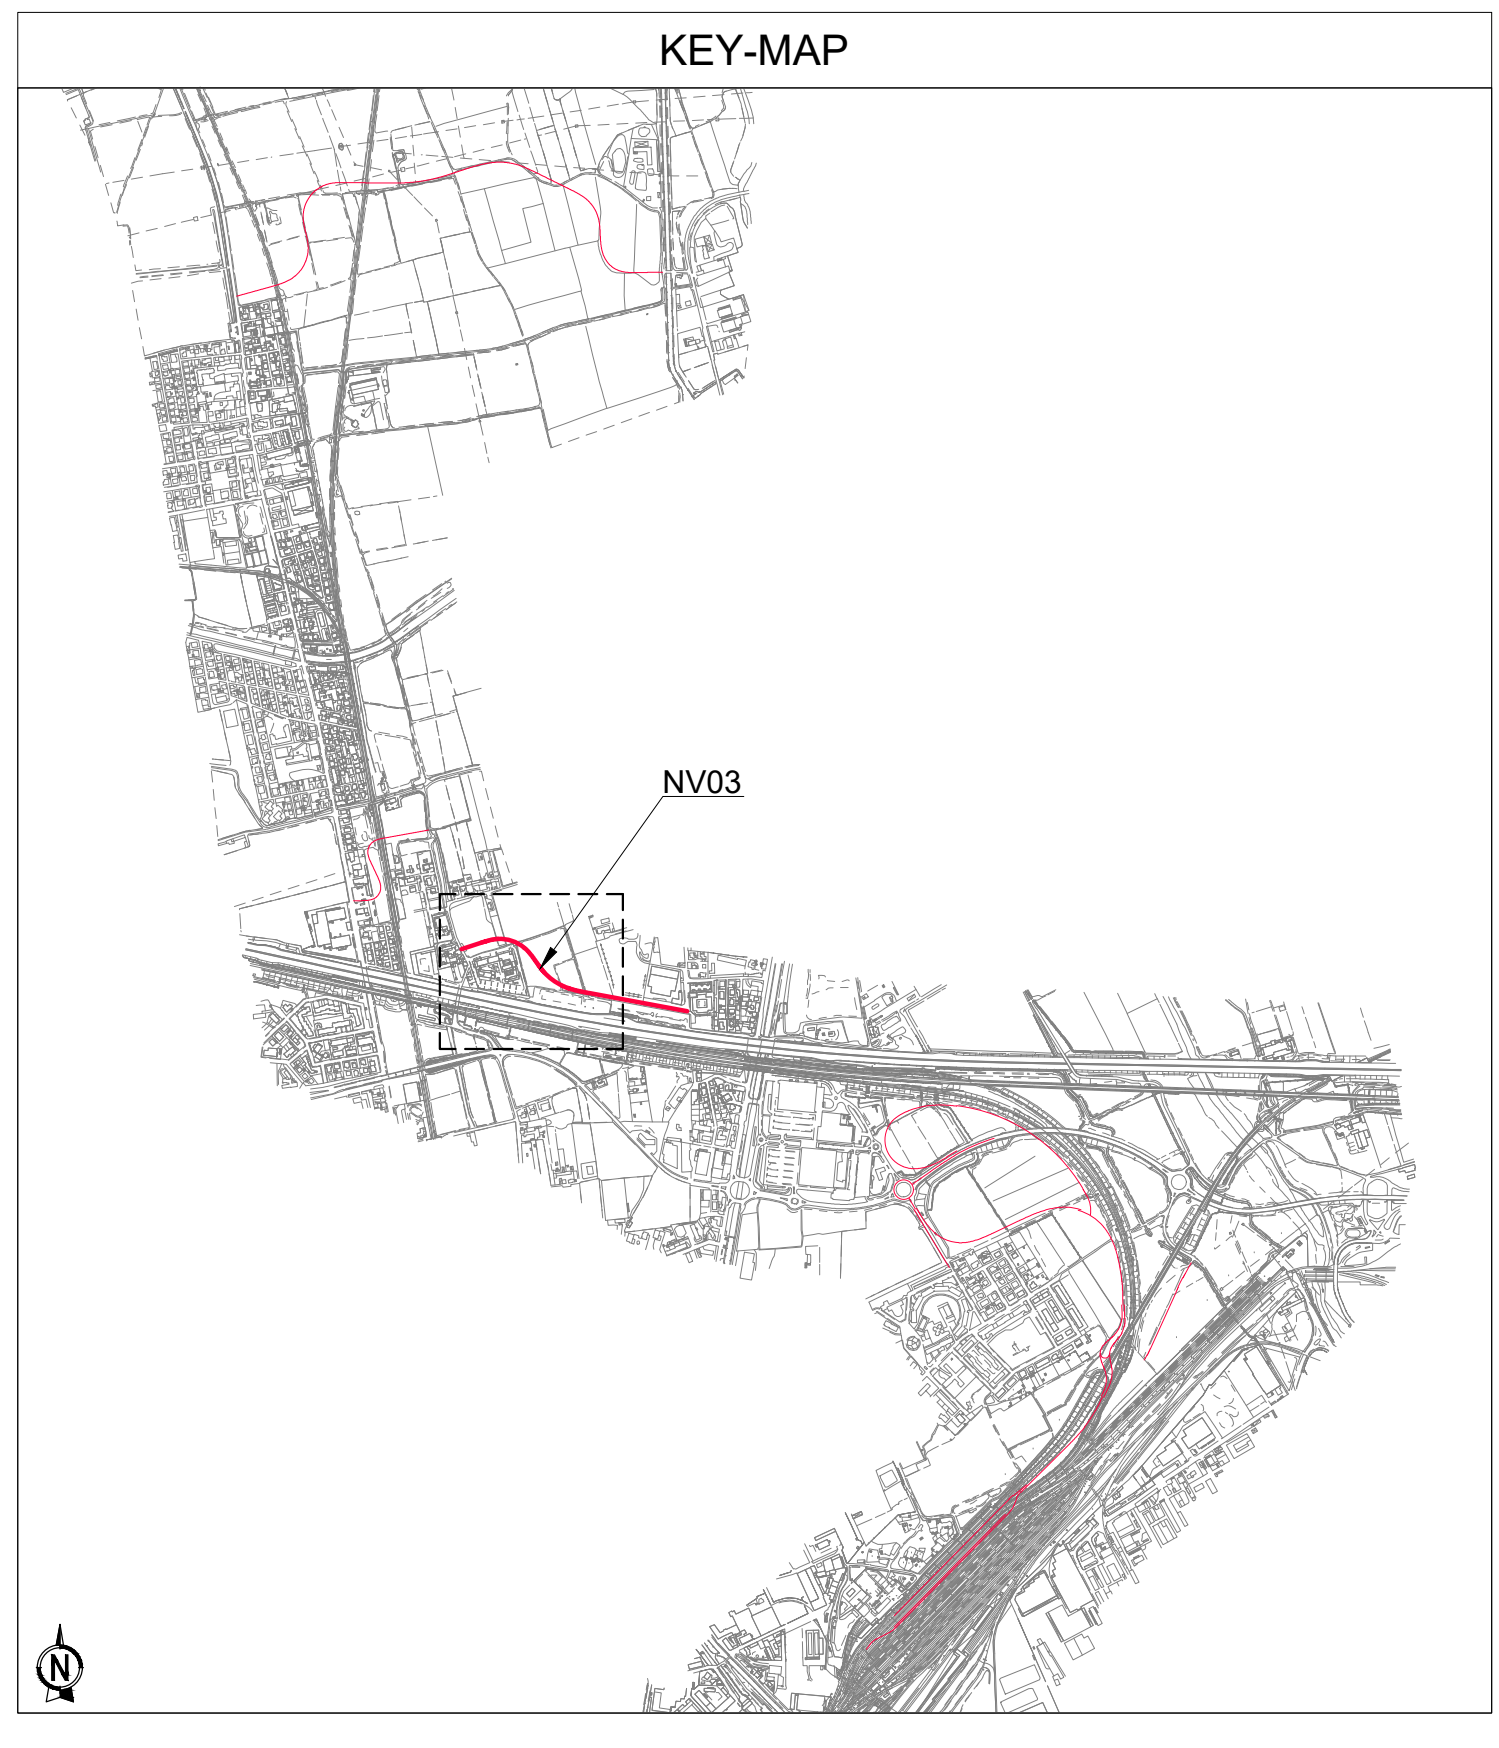

COMMITTENTE: **RFI**
RETE FERROVIARIA ITALIANA
GRUPPO FERROVIE DELLO STATO ITALIANE

PROGETTAZIONE: **ITALFERR**
GRUPPO FERROVIE DELLO STATO ITALIANE

PROGETTO DEFINITIVO
NODO DI NOVARA
1^ FASE PRG DI NOVARA BOSCHETTO

VIABILITA'
Viabilità NV03 - Nuova viab. di collegamento corso della Vittoria e Via delle Rosette
Planimetria di tracciamento 1 di 2

COMMESSA		LOTTO		FASE		ENTE		TIPO DOC.		OPERADISCIPLINA		PROGR.		REV.	
NM0Y		00		D		11		P8		NV0300		005		A	
Rev.	Descrizione	Redatto	Data	Verificato	Data	Approvato	Data	Autorizzato Data							
A	Emissione definitiva		Maggio 2021		Maggio 2021		Maggio 2021	D. Marozzani Maggio 2021							