

BIELLA ←



→ MILANO

Ve 2	Ve 2
E 210870.015	E 210864.577
N 917873.476	N 917657.286

Rac 2
Ce E 211057.219
Ce N 917865.187
E 21097.598
N 917543.462
Ve E 210971.681
Ve N 917528.981
R 148.000
Sv 50.053
Ang 26.0728
Tau 30.737
Ba 3.158

V3	Ve 3
E 210867.598	E 210971.681
N 917543.462	N 917528.981

V 4
E 211325.832
N 917463.442

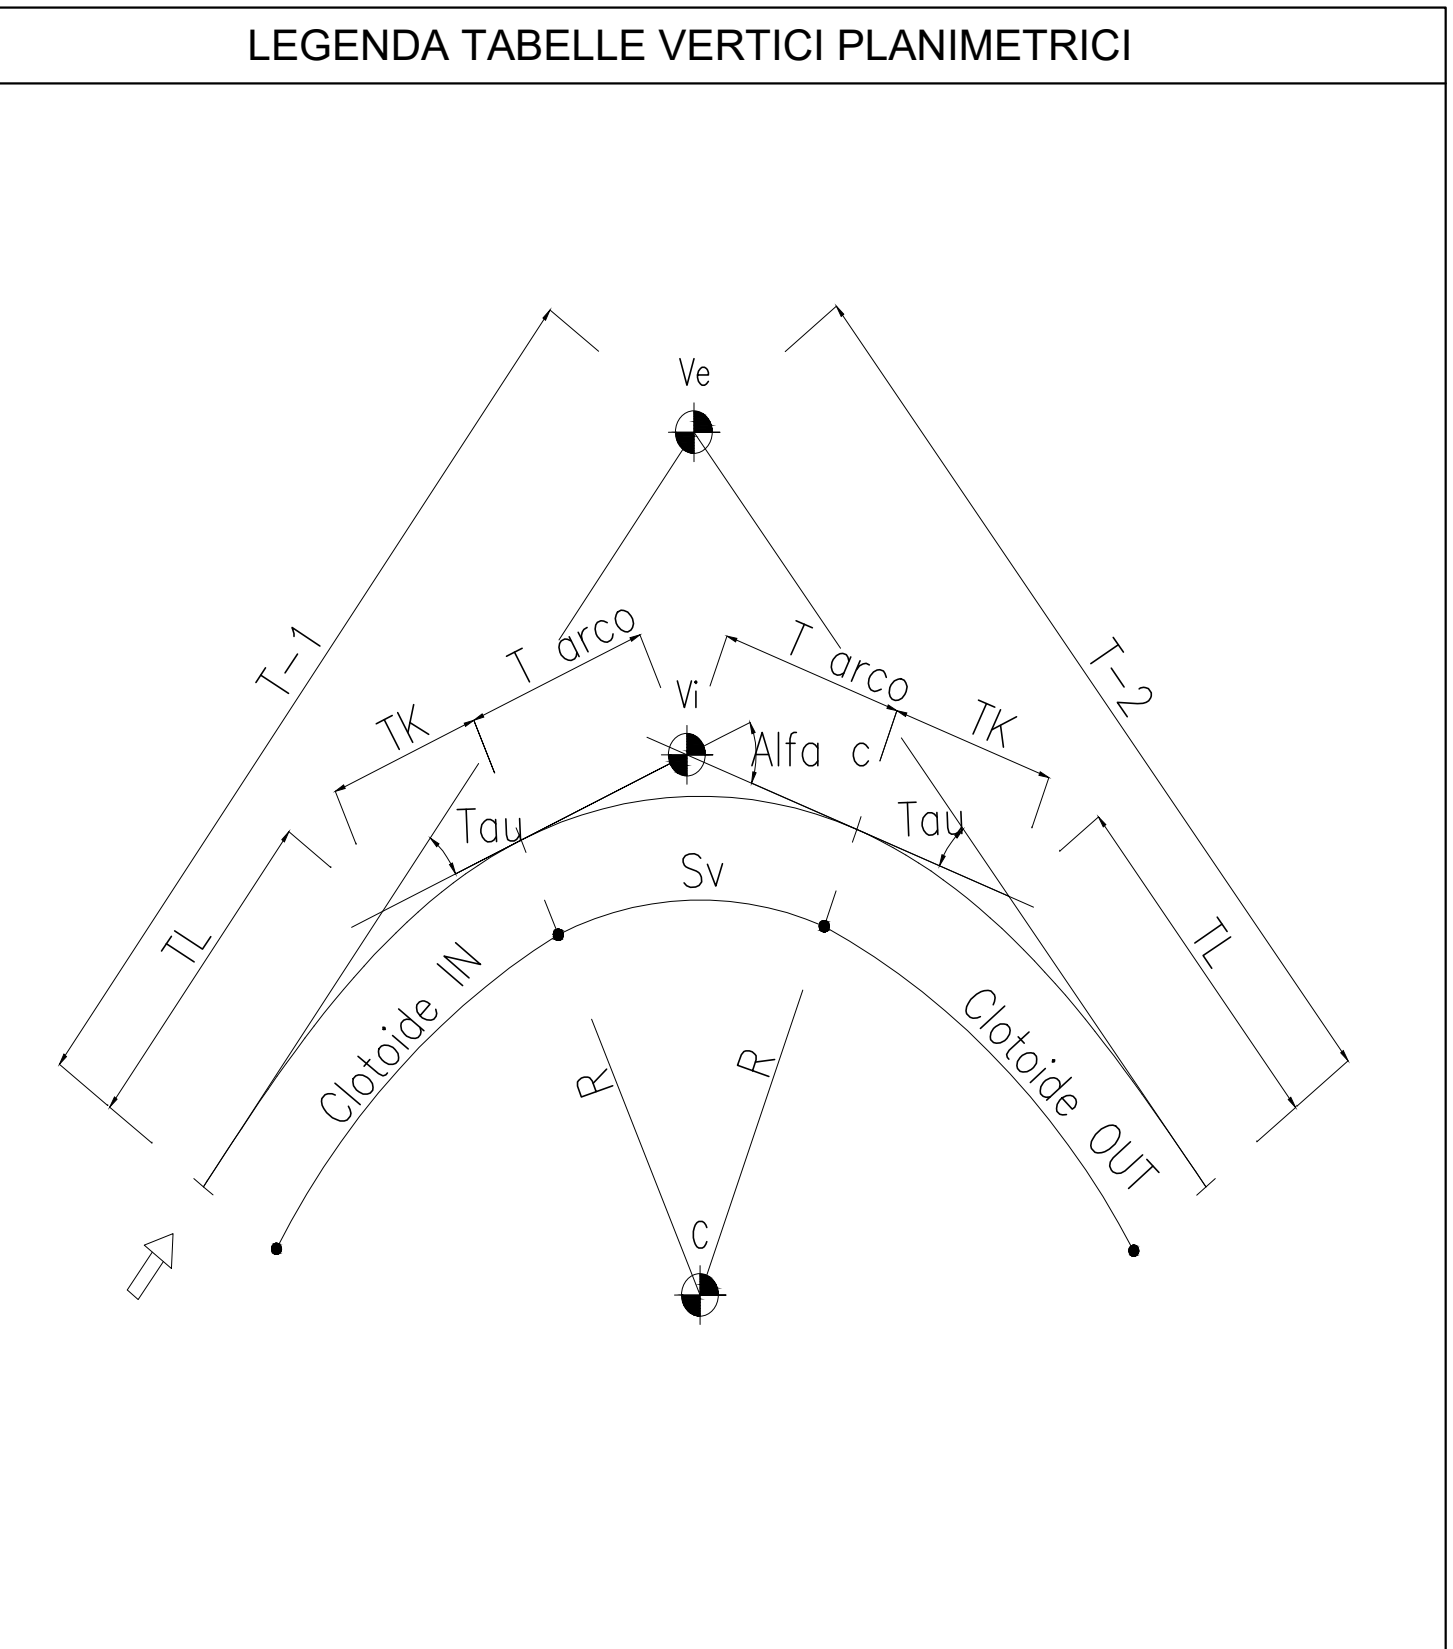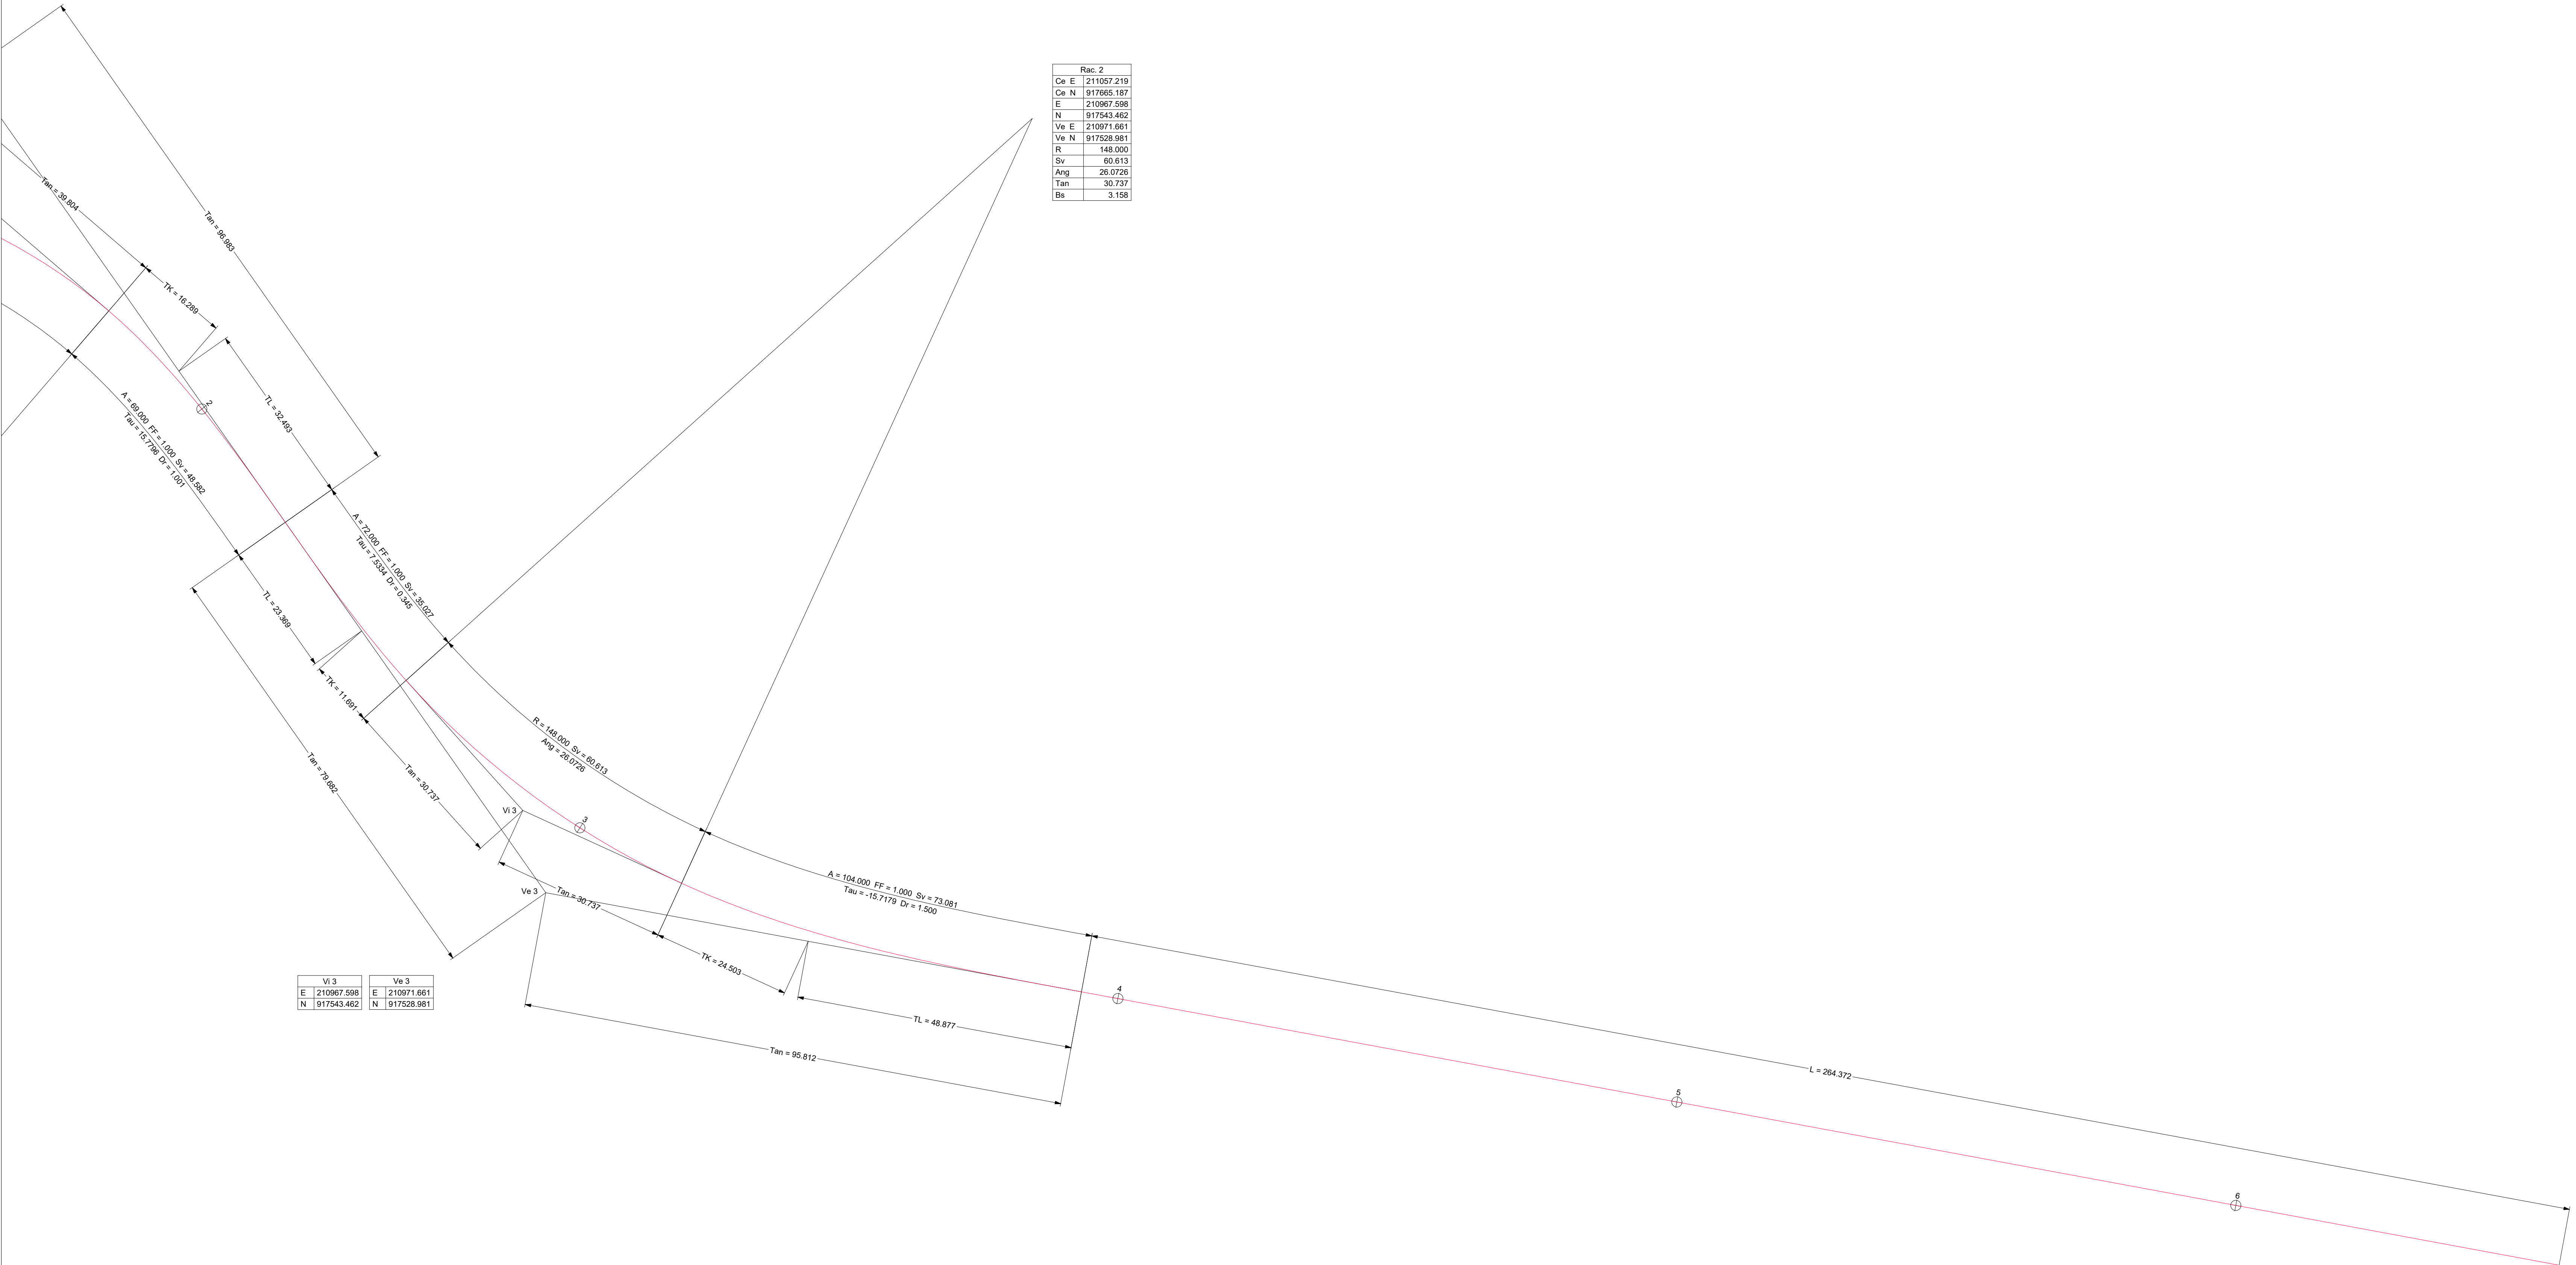

COMMITTENTE: **RFI**
 RETE FERROVIARIA ITALIANA
 GRUPPO FERROVIE DELLO STATO ITALIANE

PROGETTAZIONE: **ITALFERR**
 GRUPPO FERROVIE DELLO STATO ITALIANE

PROGETTO DEFINITIVO
NODO DI NOVARA
1^ FASE PRG DI NOVARA BOSCHETTO

VIABILITA'
 Viabilità NV03 - Nuova viab. di collegamento corso della Vittoria e Via delle Rosette
 Planimetria di tracciamento 2 di 2

SCALA:
1:500

COMMESSA	LOTTO	FASE	ENTE	TIPO DOC.	OPERADISCIPLINA	PROGR.	REV.
NM0Y	00	D	11	P8	NV0300	006	A

Rev.	Descrizione	Redatto	Data	Verificato	Data	Approvato	Data	Autorizzato Data
A	Emissione definitiva	A. Ingelli	Maggio 2021	M. Micocci	Maggio 2021	F. Perrone	Maggio 2021	D. Marziano Maggio 2021

