SCAVI E BONIFICHE	
SCOTICO	9.958 m
RILEVATI	
RILEVATO	7.875 m³
TERRENO VEGETALE	2.001 m
SOVRASTRUTTURA STRADALE	
STRATO DI USURA	8.666 m
STRATO DI BINDER	8.666 m
STRATO DI BASE	8.666 m
STRATO DI FONDAZIONE	1.468 m²

SEZIONE N.: 20
QT. PROGETTO: 151.400
DIST.PROG.: 275.000
DIST.PREC.: 11.648
DIST.SUCC.: 11.217

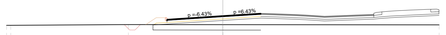

SCALA 1:200

QT.RIF. 142.740

| | | |