SCAVI E BONIFICHE	
STERRO	0.284 m³
SCOTICO	8.541 m
RILEVATI	
RILEVATO	1.166 m³
TERRENO VEGETALE	2.071 m
SOVRASTRUTTURA STRADALE	
STRATO DI USURA	6.000 m
STRATO DI BINDER	6.000 m
STRATO DI BASE	6.000 m
STRATO DI FONDAZIONE	1.067 m²

SEZIONE N.: 21
QT. PROGETTO: 151.222
DIST.PROG.: 367.483
DIST.PREC.: 17.483
DIST.SUCC.: 7.517

SCALA 1:200

QT.RIF. 143.786

QUOTE TERRENO	150.650, 150.662, 151.106, 151.330, 151.348, 151.347, 151.301, 151.254
DIST.PARZIALI TERRENO	5.276, 4.724, 4.764, 4.934, 16.647, 3.353
QUOTE PROGETTO	151.272, 151.224, 150.742, 150.712, 151.941
DIST.PARZIALI PROGETTO	6.216, 1.000, 0.995, 0.946
QUOTE PAVIMENTATO	151.572, 151.502, 151.222, 151.152
DIST. PARZIALI PAVIMENTATO	1.000, 4.000, 1.000

SCAVI E BONIFICHE	
STERRO	0.317 m³
SCOTICO	9.302 m
RILEVATI	
RILEVATO	2.423 m³
TERRENO VEGETALE	2.988 m
SOVRASTRUTTURA STRADALE	
STRATO DI USURA	6.000 m
STRATO DI BINDER	6.000 m
STRATO DI BASE	6.000 m
STRATO DI FONDAZIONE	1.067 m²

SEZIONE N.: 22
QT. PROGETTO: 151.225
DIST.PROG.: 375.000
DIST.PREC.: 7.517
DIST.SUCC.: 15.981

SCALA 1:200

QT.RIF. 143.591

QUOTE TERRENO	150.591, 150.666, 150.692, 150.698, 150.657, 150.774, 151.367, 151.362, 151.325, 151.226
DIST.PARZIALI TERRENO	6.634, 2.453, 2.852, 0.377, 5.826, 1.546, 12.666, 7.334
QUOTE PROGETTO	150.832, 151.220, 150.785, 150.715, 151.221, 151.356
DIST.PARZIALI PROGETTO	0.902, 6.216, 1.000, 0.995, 0.946
QUOTE PAVIMENTATO	151.575, 151.505, 151.225, 151.155
DIST. PARZIALI PAVIMENTATO	1.000, 4.000, 1.000

SCAVI E BONIFICHE	
SCOTICO	10.565 m
RILEVATI	
RILEVATO	9.868 m³
TERRENO VEGETALE	4.793 m
SOVRASTRUTTURA STRADALE	
STRATO DI USURA	6.000 m
STRATO DI BINDER	6.000 m
STRATO DI BASE	6.000 m
STRATO DI FONDAZIONE	1.265 m²

SEZIONE N.: 23
QT. PROGETTO: 151.268
DIST.PROG.: 390.981
DIST.PREC.: 15.981
DIST.SUCC.: 7.086

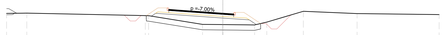

SCALA 1:200

QT.RIF. 142.429

QUOTE TERRENO	151.280, 151.282, 151.057, 151.041, 150.244, 150.223, 150.191, 150.452, 151.447, 151.242, 151.147
DIST.PARZIALI TERRENO	1.872, 10.952, 4.985, 1.878, 2.936, 1.128, 3.376, 4.976, 7.587
QUOTE PROGETTO	151.265, 151.225, 150.828, 150.857, 150.927
DIST.PARZIALI PROGETTO	6.216, 0.945, 2.446
QUOTE PAVIMENTATO	151.618, 151.548, 151.268, 151.198
DIST. PARZIALI PAVIMENTATO	1.000, 4.000, 1.000

SCAVI E BONIFICHE	
SCOTICO	11.209 m
RILEVATI	
RILEVATO	10.197 m³
TERRENO VEGETALE	5.567 m
SOVRASTRUTTURA STRADALE	
STRATO DI USURA	6.000 m
STRATO DI BINDER	6.000 m
STRATO DI BASE	6.000 m
STRATO DI FONDAZIONE	1.265 m²

SEZIONE N.: 24
QT. PROGETTO: 151.303
DIST.PROG.: 398.066
DIST.PREC.: 7.086
DIST.SUCC.: 26.934

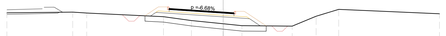

SCALA 1:200

QT.RIF. 142.360

QUOTE TERRENO	151.240, 151.305, 151.218, 150.884, 150.929, 150.231, 150.055, 150.011, 150.928, 151.561, 151.150
DIST.PARZIALI TERRENO	6.091, 1.295, 7.094, 2.580, 2.939, 1.733, 4.650, 2.214, 2.084, 9.319
QUOTE PROGETTO	150.941, 151.210, 150.863, 150.700, 150.039
DIST.PARZIALI PROGETTO	0.305, 6.222, 2.438, 0.960
QUOTE PAVIMENTATO	151.637, 151.570, 151.303, 151.236
DIST. PARZIALI PAVIMENTATO	1.000, 4.000, 1.000

SCAVI E BONIFICHE	
SCOTICO	9.230 m
RILEVATI	
RILEVATO	3.025 m³
TERRENO VEGETALE	2.224 m
SOVRASTRUTTURA STRADALE	
STRATO DI USURA	7.095 m
STRATO DI BINDER	7.095 m
STRATO DI BASE	7.095 m
STRATO DI FONDAZIONE	1.257 m²

SEZIONE N.: 25
QT. PROGETTO: 151.522
DIST.PROG.: 425.000
DIST.PREC.: 26.934
DIST.SUCC.: 25.000

SCALA 1:200

QT.RIF. 142.324

QUOTE TERRENO	150.305, 150.693, 151.360, 151.449, 151.482, 151.503, 151.207, 150.280, 150.229, 149.412, 149.303, 149.796, 149.726
DIST.PARZIALI TERRENO	3.074, 5.391, 5.962, 1.311, 1.066, 3.196, 7.663, 1.216, 1.006, 4.319, 0.893, 4.401
QUOTE PROGETTO	151.416, 151.062, 150.601, 150.571
DIST.PARZIALI PROGETTO	6.095, 2.409
QUOTE PAVIMENTATO	151.859, 151.741, 151.522, 151.488
DIST. PARZIALI PAVIMENTATO	2.095, 4.000, 1.000

SCAVI E BONIFICHE	
SCOTICO	7.418 m
RILEVATI	
RILEVATO	2.951 m³
TERRENO VEGETALE	2.353 m
SOVRASTRUTTURA STRADALE	
STRATO DI USURA	5.176 m
STRATO DI BINDER	5.176 m
STRATO DI BASE	5.176 m
STRATO DI FONDAZIONE	0.966 m²

SEZIONE N.: 26
QT. PROGETTO: 151.789
DIST.PROG.: 450.000
DIST.PREC.: 25.000
DIST.SUCC.: 25.000

SCALA 1:200

QT.RIF. 142.421

QUOTE TERRENO	150.390, 150.864, 150.871, 150.915, 151.326, 151.398, 151.444, 151.460, 151.459, 151.542, 151.546, 150.016, 150.002, 149.451, 149.457, 149.631
DIST.PARZIALI TERRENO	7.662, 1.135, 0.731, 3.671, 0.881, 1.340, 3.422, 2.170, 2.058, 9.758, 0.889, 2.920, 4.243, 2.221
QUOTE PROGETTO	151.530, 151.349, 151.245, 151.144
DIST.PARZIALI PROGETTO	4.176, 2.384
QUOTE PAVIMENTATO	151.972, 151.862, 151.789, 151.743
DIST. PARZIALI PAVIMENTATO	4.000, 1.000

SCAVI E BONIFICHE	
STERRO	0.114 m³
SCOTICO	5.890 m
RILEVATI	
RILEVATO	1.888 m³
TERRENO VEGETALE	0.340 m
SOVRASTRUTTURA STRADALE	
STRATO DI USURA	5.076 m
STRATO DI BINDER	5.076 m
STRATO DI BASE	5.076 m
STRATO DI FONDAZIONE	0.761 m²

SEZIONE N.: 27
QT. PROGETTO: 152.055
DIST.PROG.: 475.000
DIST.PREC.: 25.000
DIST.SUCC.: 15.981

SCALA 1:200

QT.RIF. 143.872

QUOTE TERRENO	150.788, 150.786, 150.725, 150.715, 150.823, 151.345, 151.635, 151.693, 151.747, 151.815, 151.889, 151.933, 152.368, 152.498, 152.618, 152.618, 152.252, 151.892, 151.721, 150.948, 149.925, 149.925
DIST.PARZIALI TERRENO	1.229, 4.247, 3.467, 1.423, 1.076, 4.43, 6.707, 2.435, 0.889, 2.129, 0.970, 3.525, 2.951, 2.109, 1.000, 1.710, 1.888
QUOTE PROGETTO	152.263
DIST.PARZIALI PROGETTO	4.076, 1.000, 0.995, 0.946
QUOTE PAVIMENTATO	151.747, 151.717, 152.055, 152.025
DIST. PARZIALI PAVIMENTATO	4.000, 1.000

SCAVI E BONIFICHE	
SCOTICO	6.762 m
RILEVATI	
RILEVATO	2.641 m³
TERRENO VEGETALE	1.762 m
SOVRASTRUTTURA STRADALE	
STRATO DI USURA	5.012 m
STRATO DI BINDER	5.012 m
STRATO DI BASE	5.012 m
STRATO DI FONDAZIONE	0.936 m²

SEZIONE N.: 28
QT. PROGETTO: 152.379
DIST.PROG.: 490.981
DIST.PREC.: 15.981
DIST.SUCC.: 3.086

SCALA 1:200

QT.RIF. 143.298

QUOTE TERRENO	150.679, 150.671, 150.666, 150.665, 150.993, 151.690, 152.023, 152.001, 152.015, 151.999, 152.087, 152.108, 151.819, 152.007, 152.004, 151.712, 151.606, 151.613
DIST.PARZIALI TERRENO	1.145, 2.733, 0.870, 3.016, 1.947, 0.965, 1.765, 1.346, 2.125, 4.178, 1.007, 3.659, 1.322, 1.015, 5.379, 6.800, 0.793
QUOTE PROGETTO	152.039, 151.939, 151.880, 151.869
DIST.PARZIALI PROGETTO	4.012, 2.344
QUOTE PAVIMENTATO	152.479, 152.479, 152.379, 152.354
DIST. PARZIALI PAVIMENTATO	4.000, 1.000

NOTA

PREVISTA BONIFICA DI S = 50 cm PER I SOLI TRATTI DI VIABILITÀ IN RILEVATO E PER LE AREE CON SCAVI INFERIORI A 3.00 m

COMMITTENTE:

RFI RETE FERROVIARIA ITALIANA
GRUPPO FERROVIE DELLO STATO ITALIANE

PROGETTAZIONE:

ITALFERR
GRUPPO FERROVIE DELLO STATO ITALIANE

PROGETTO DEFINITIVO

NODO DI NOVARA
1^ FASE PRG DI NOVARA BOSCHETTO

VIABILITA'
Viabilità NV04 - Nuova viabilità terminale autostrada viaggiante
Sezioni trasversali stradali tav. 13 di 35 - Ramo C

SCALA: 1:200

COMMESSA	LOTTO	FASE	ENTE	TIPO DOC.	OPERA/DISCIPLINA	PROGR.	REV.
NM0Y	00	D	11	W9	NV0400	013	A

Rev.	Descrizione	Redatto	Data	Verificato	Data	Approvato	Data	Autorizzato Data
A	Emissione definitiva	A. Ingletti	Maggio 2021	M.Milovanovic	Maggio 2021	F. Perrone	Maggio 2021	D. Maranzano Maggio 2021

Ordine degli Ingegneri della Provincia di Napoli — Ing. DANIELE MARANZANO — Settore A — Sez. a — n. 6000

File: NM0Y00D11W9NV0400013A.dwg

n. Elab.: -