



PLANIMETRIA IDRAULICA E PARTICOLARI
SCALA: 1:500

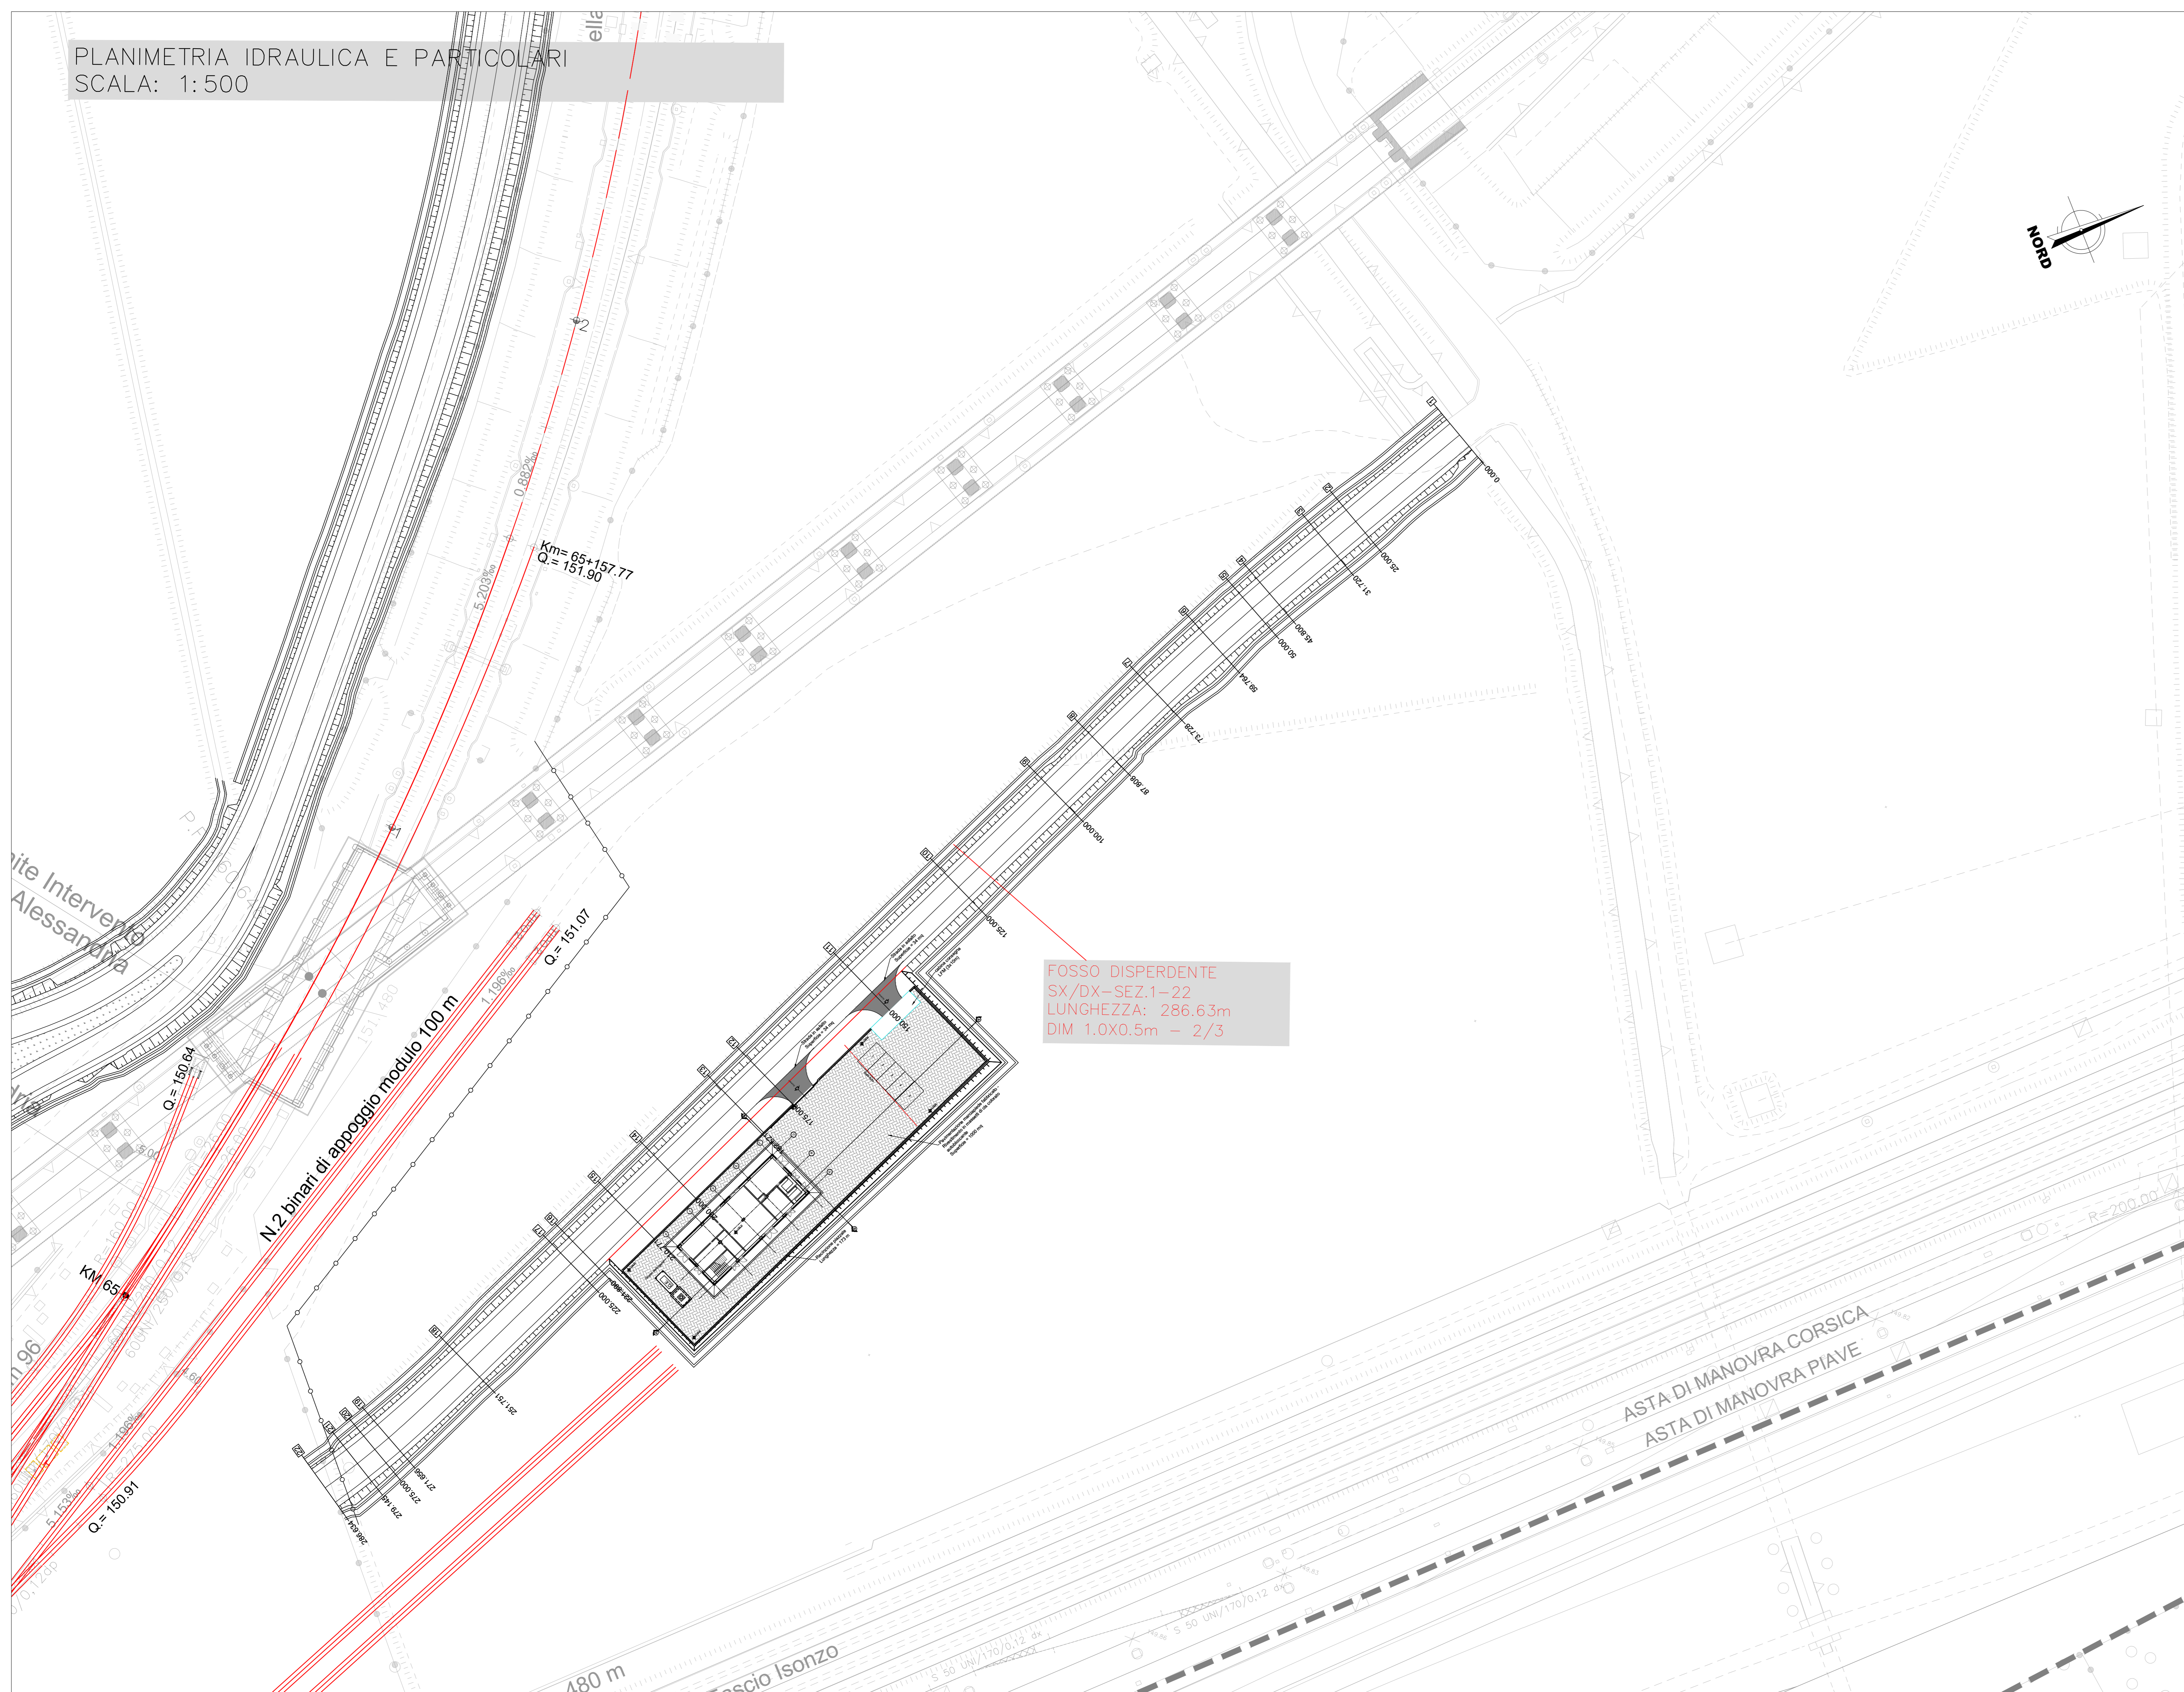

SEZIONE TIPOLOGICA - FOSSO DISPERDENTE
SCALA 1:20

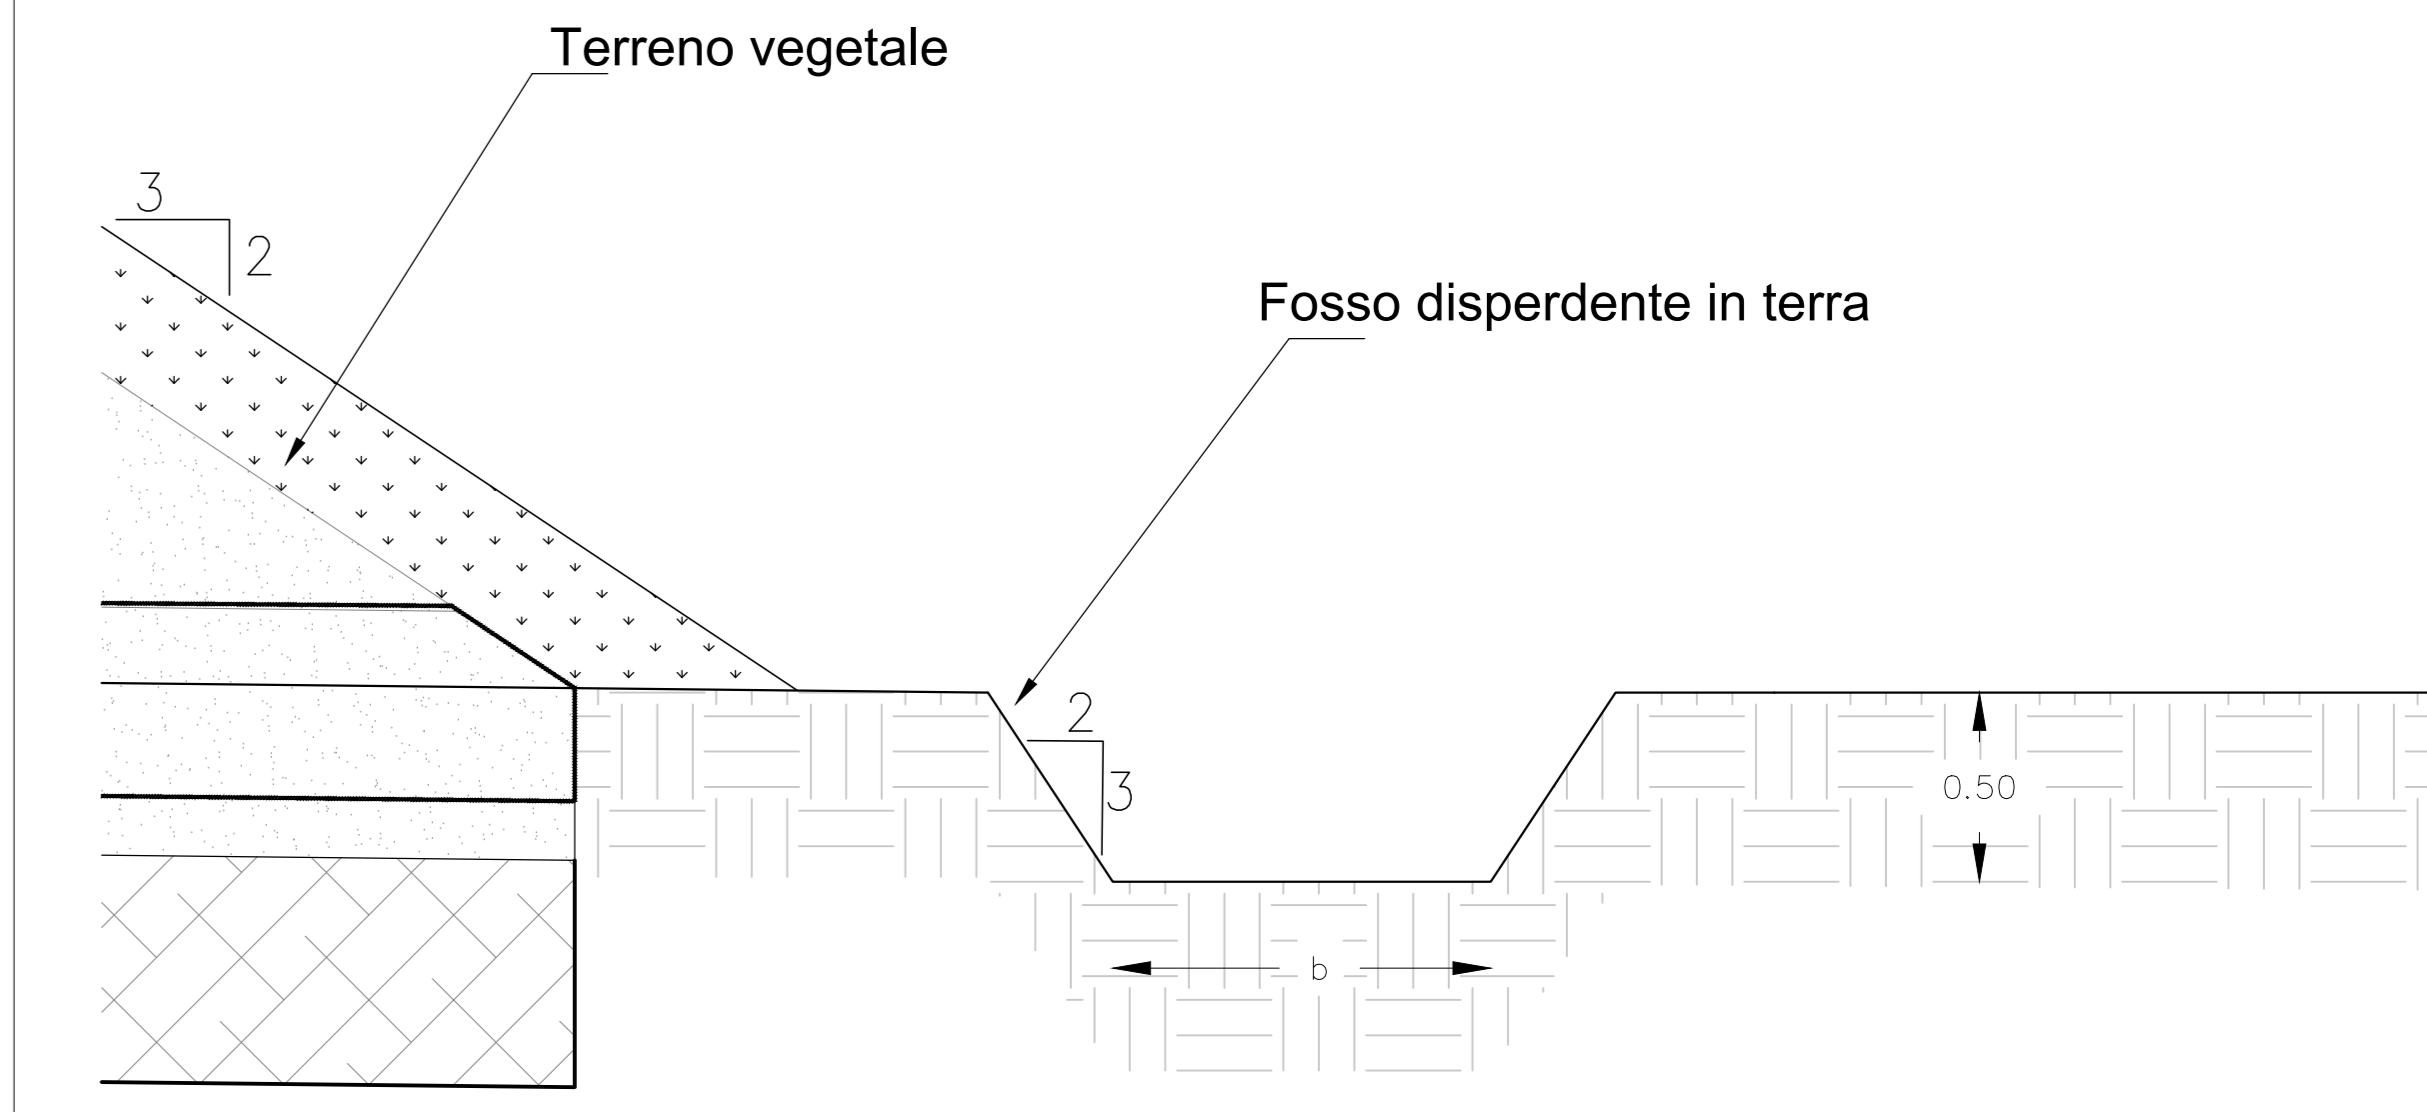

ID	L m	b m	h m
SX-SEZ. 1-22	286.63	1.0	0.5
DX-SEZ. 1-22	286.63	1.0	0.5

COMMITTENTE:
RFI
RETE FERROVIARIA ITALIANA
GRUPPO FERROVIE DELLO STATO ITALIANE

PROGETTAZIONE:
ITALFERR
GRUPPO FERROVIE DELLO STATO ITALIANE

PROGETTO DEFINITIVO
NODO DI NOVARA
1^ FASE PRG DI NOVARA BOSCHETTO
LOTTO 10 - 1^ FASE FUNZIONALE
Viabilità NV05 - Nuova viabilità accesso area tecnica
Planimetria idraulica e particolari

SCALA:
1:500

COMMESSA LOTTO FASE ENTE TIPO DOC. OPERA/DISCIPLINA Progr. REV.
NM0Y 00 D 11 P8 NV0500 004 A

Rev.	Descrizione	Redatto	Data	Verificato	Data	Approvato	Data	Autorizzato	Data
A	Emissione esecutiva	A. Spigo	Maggio 2021	[Signature]	Maggio 2021	[Signature]	Maggio 2021	[Signature]	Maggio 2021

