



VALLONE DELLA ROSA
ANTE OPERAM Scala 1:1'000

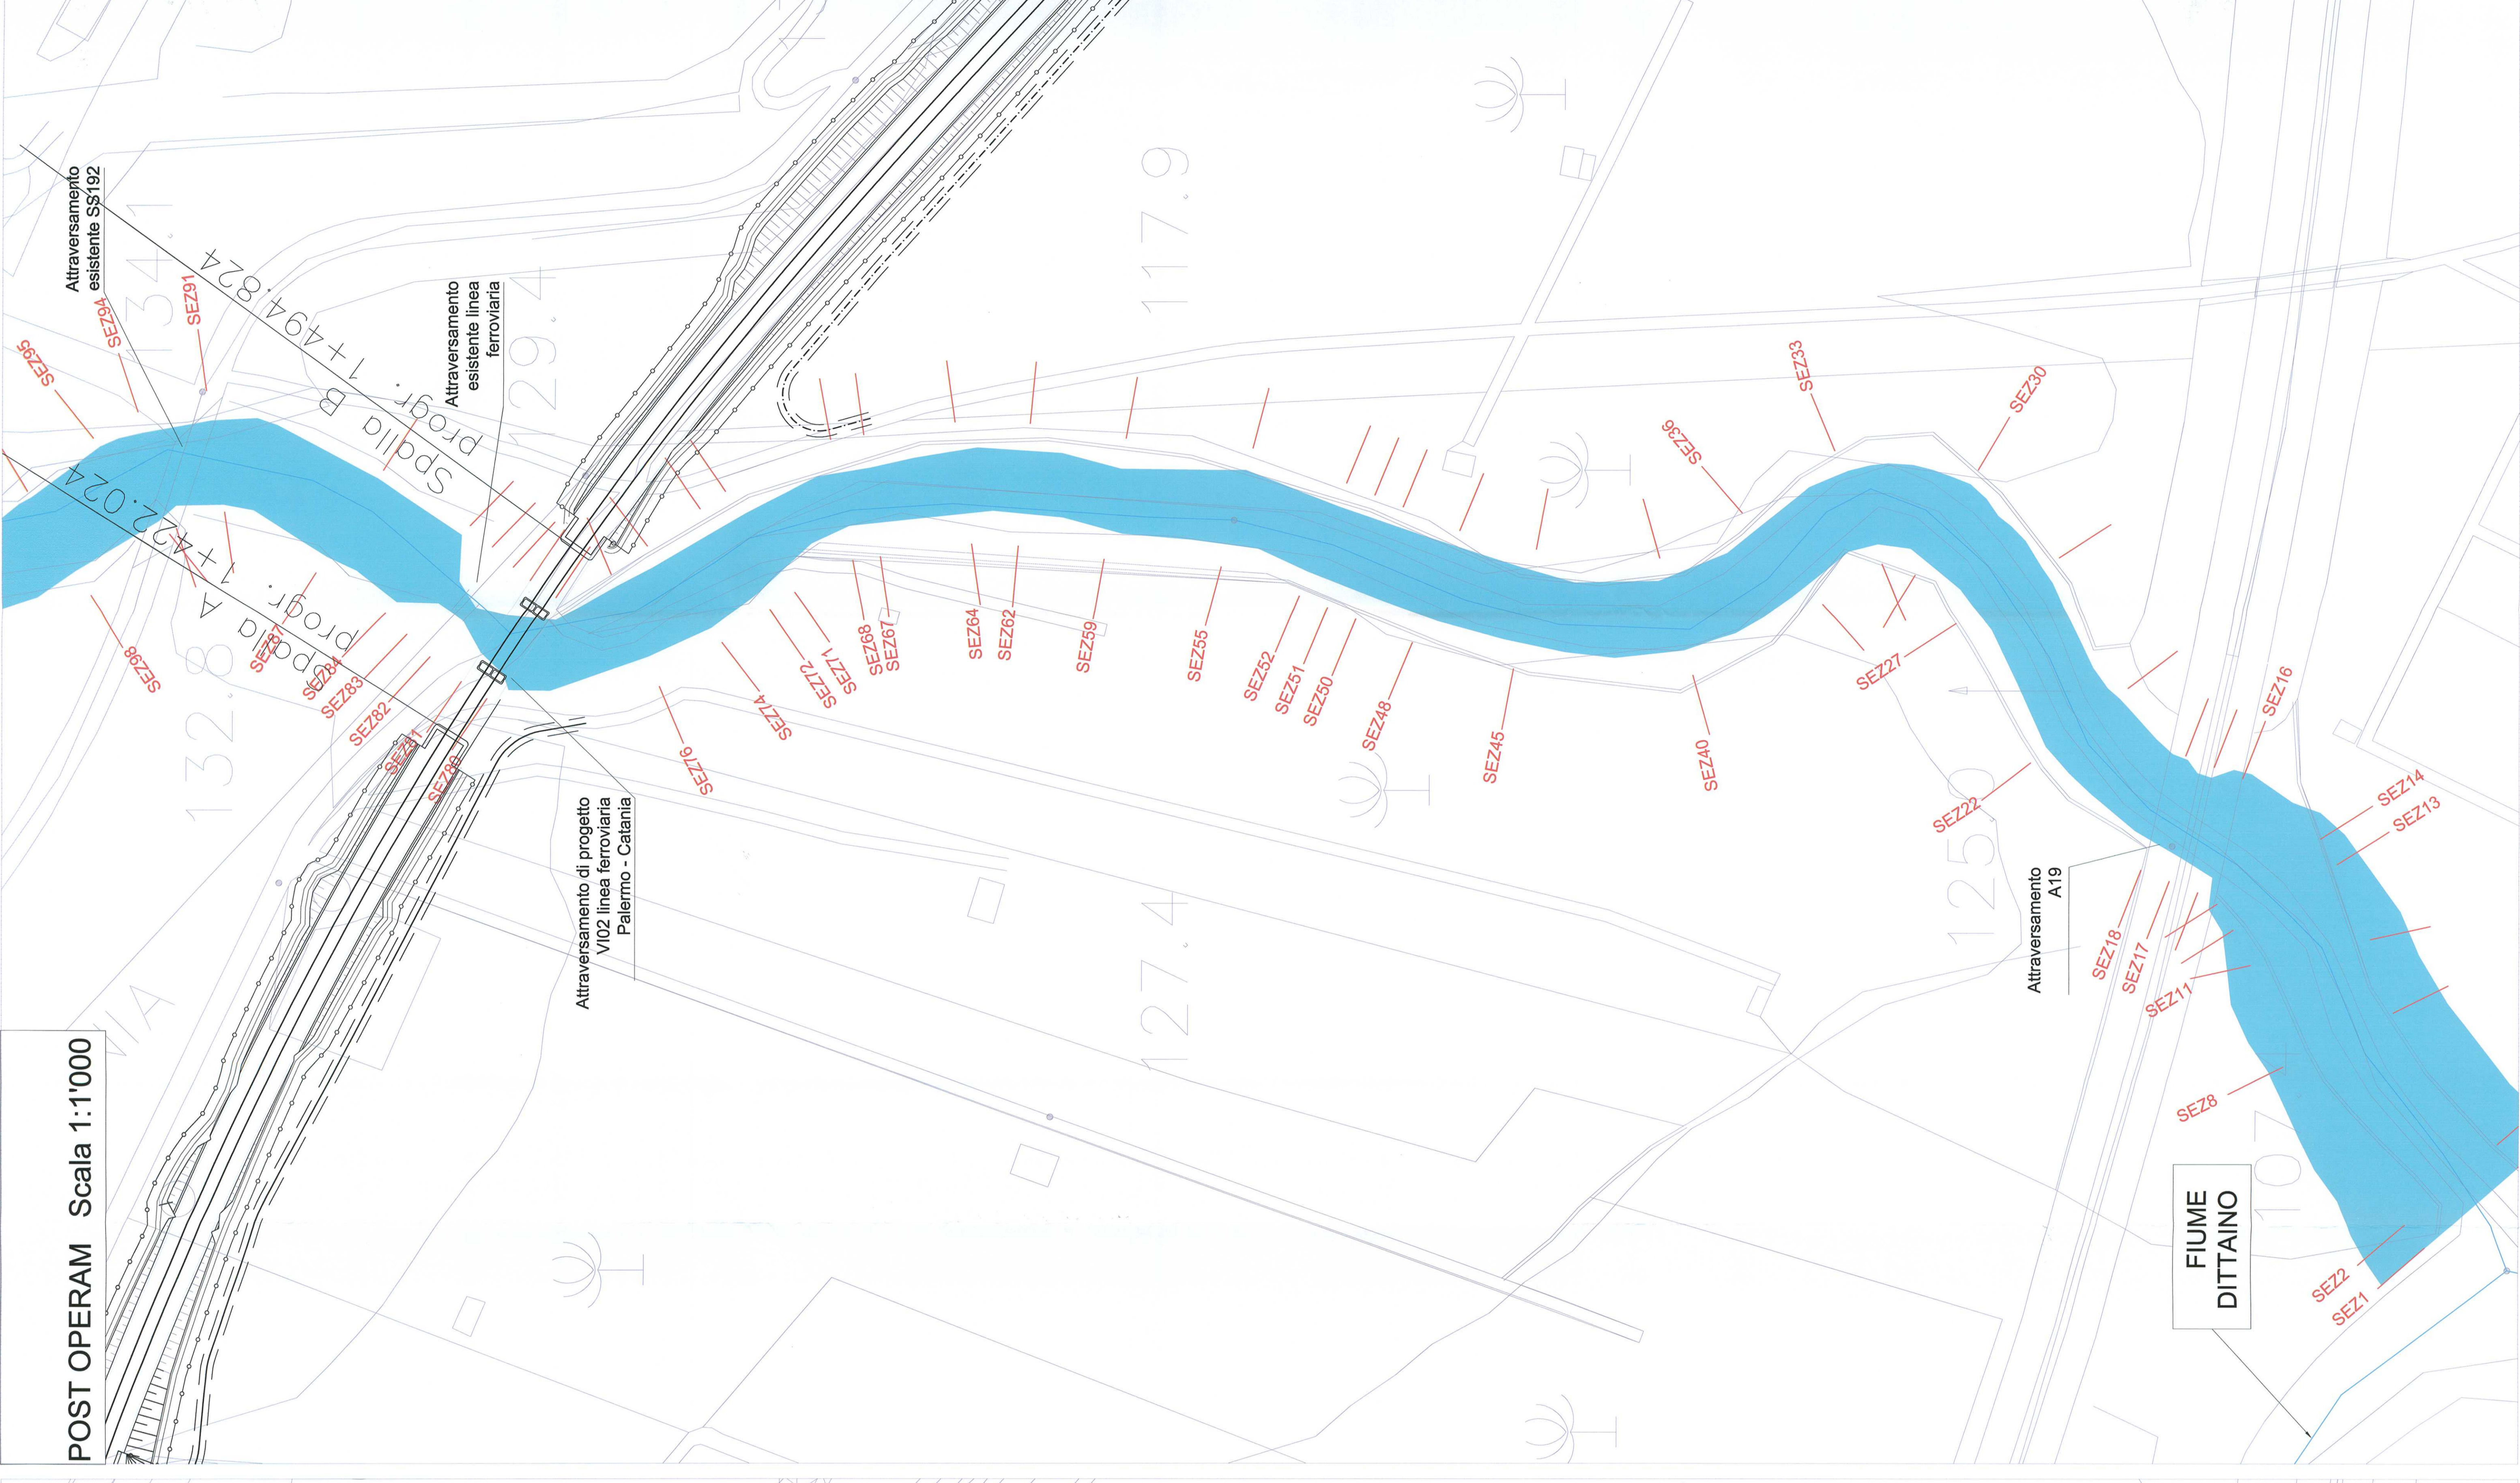

QUADRO D'UNIONE
scala 1:200'000

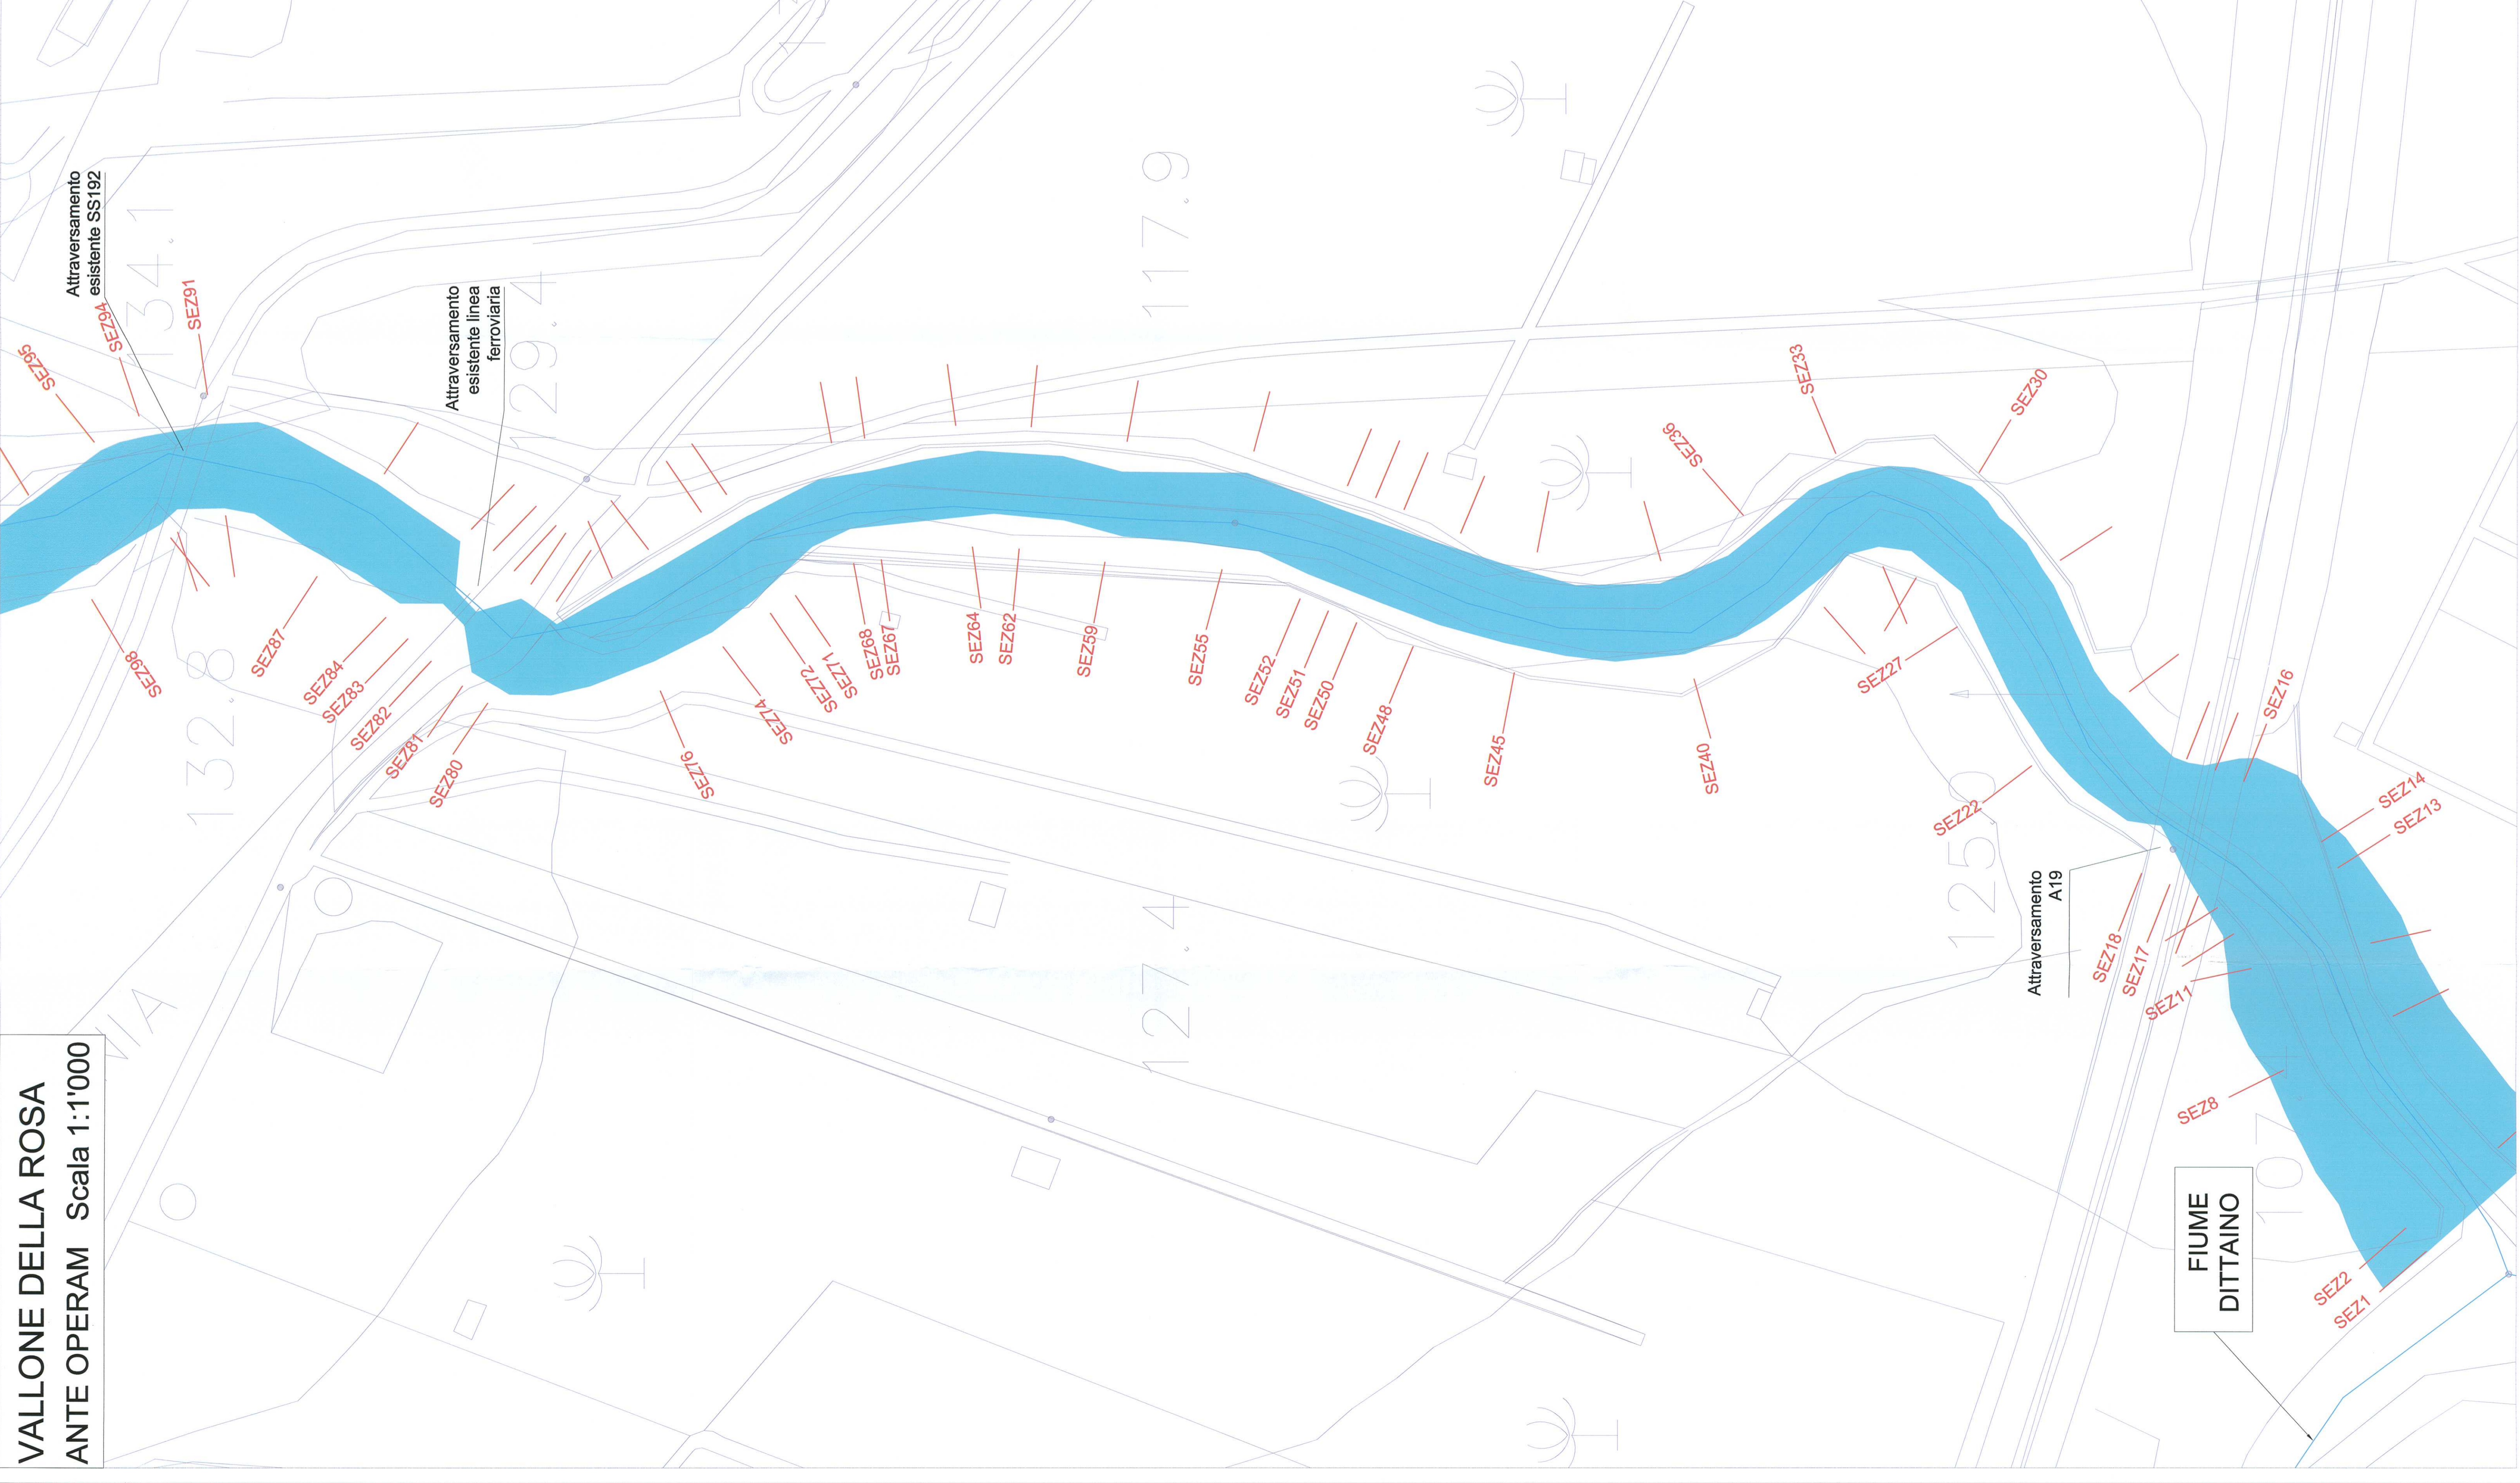

LEGENDA:

- AREE ALLAGABILI TR=300 anni
- MANUFATTI DI ATTRAVERSAMENTO
- TRACCIA SEZIONI IDRAULICHE

COMITENTE
RFI
RETE FERROVIARIA ITALIANA
GRUPPO FERROVIE DELLO STATO

ETTADIZIONE
ITALFER
GRUPPO FERROVIE DELLO STATO

INFRASTRUTTURE FERROVIARIE STRATEGICHE DEFINITE DALLA
LEGGE OBIETTIVO N.443/01

PROGETTO PRELIMINARE

NUOVO COLLEGAMENTO PALERMO - CATANIA
RADDOPPIO DELLA TRATTA BICOCCA - CATENANUOVA

Planimetrie idrauliche attraversamenti (magiori e post operam) - Vallone della Rosa

SCALA
1:1'000

REVISIONE	DESCRIZIONE	DATA	VERIFICATO	DATA	APPROVATO	DATA
01	01	11	P7	100002	001	A
A	Emissione Definitiva	10/03/2015	Mar 11			Mar 11