

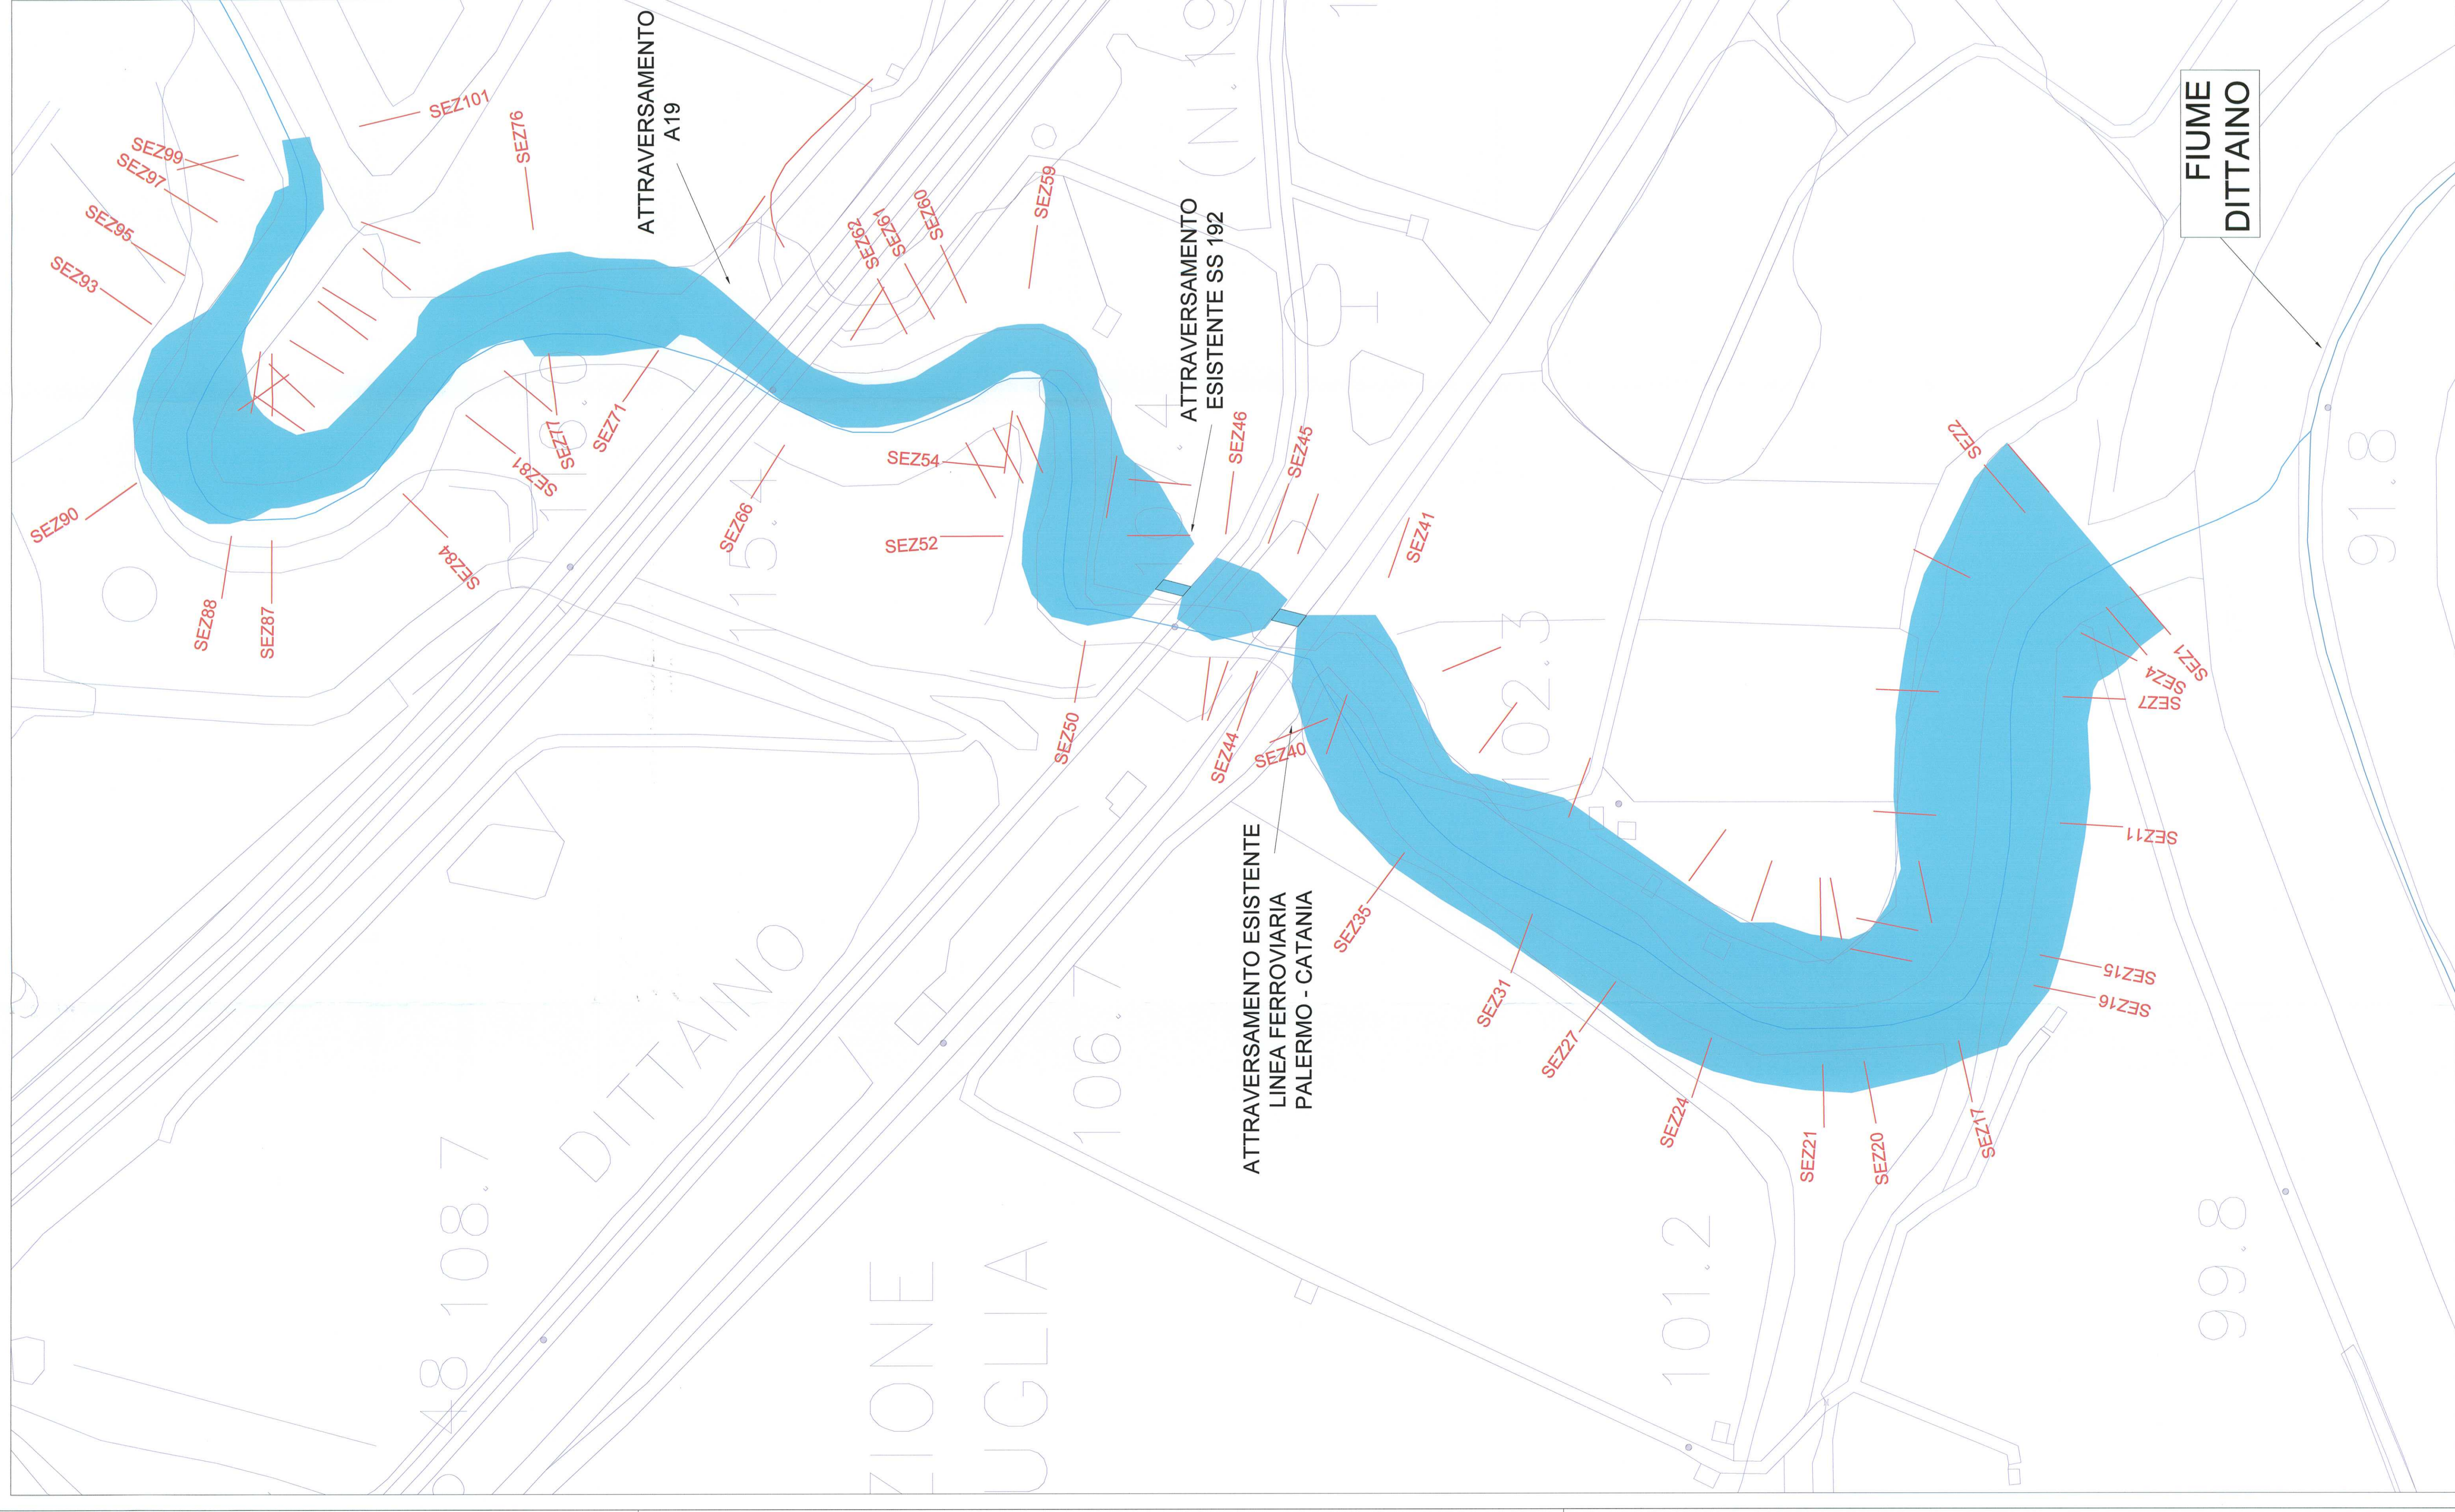


VALLONE ARANCIARO  
ANTE OPERAM Scala 1:1'000

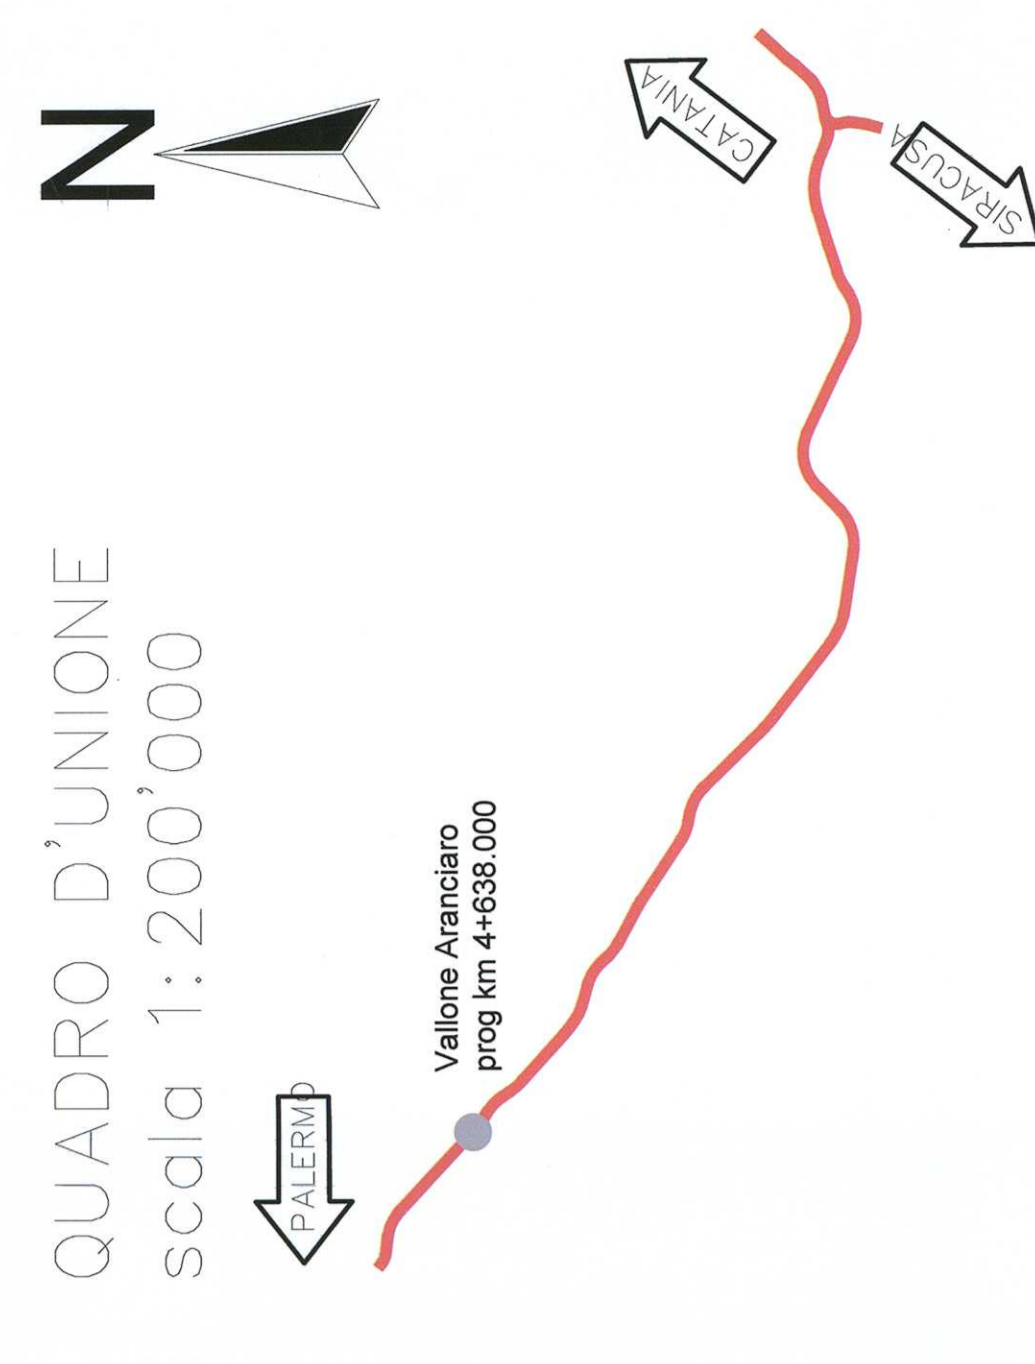


POST OPERAM Scala 1:1'000

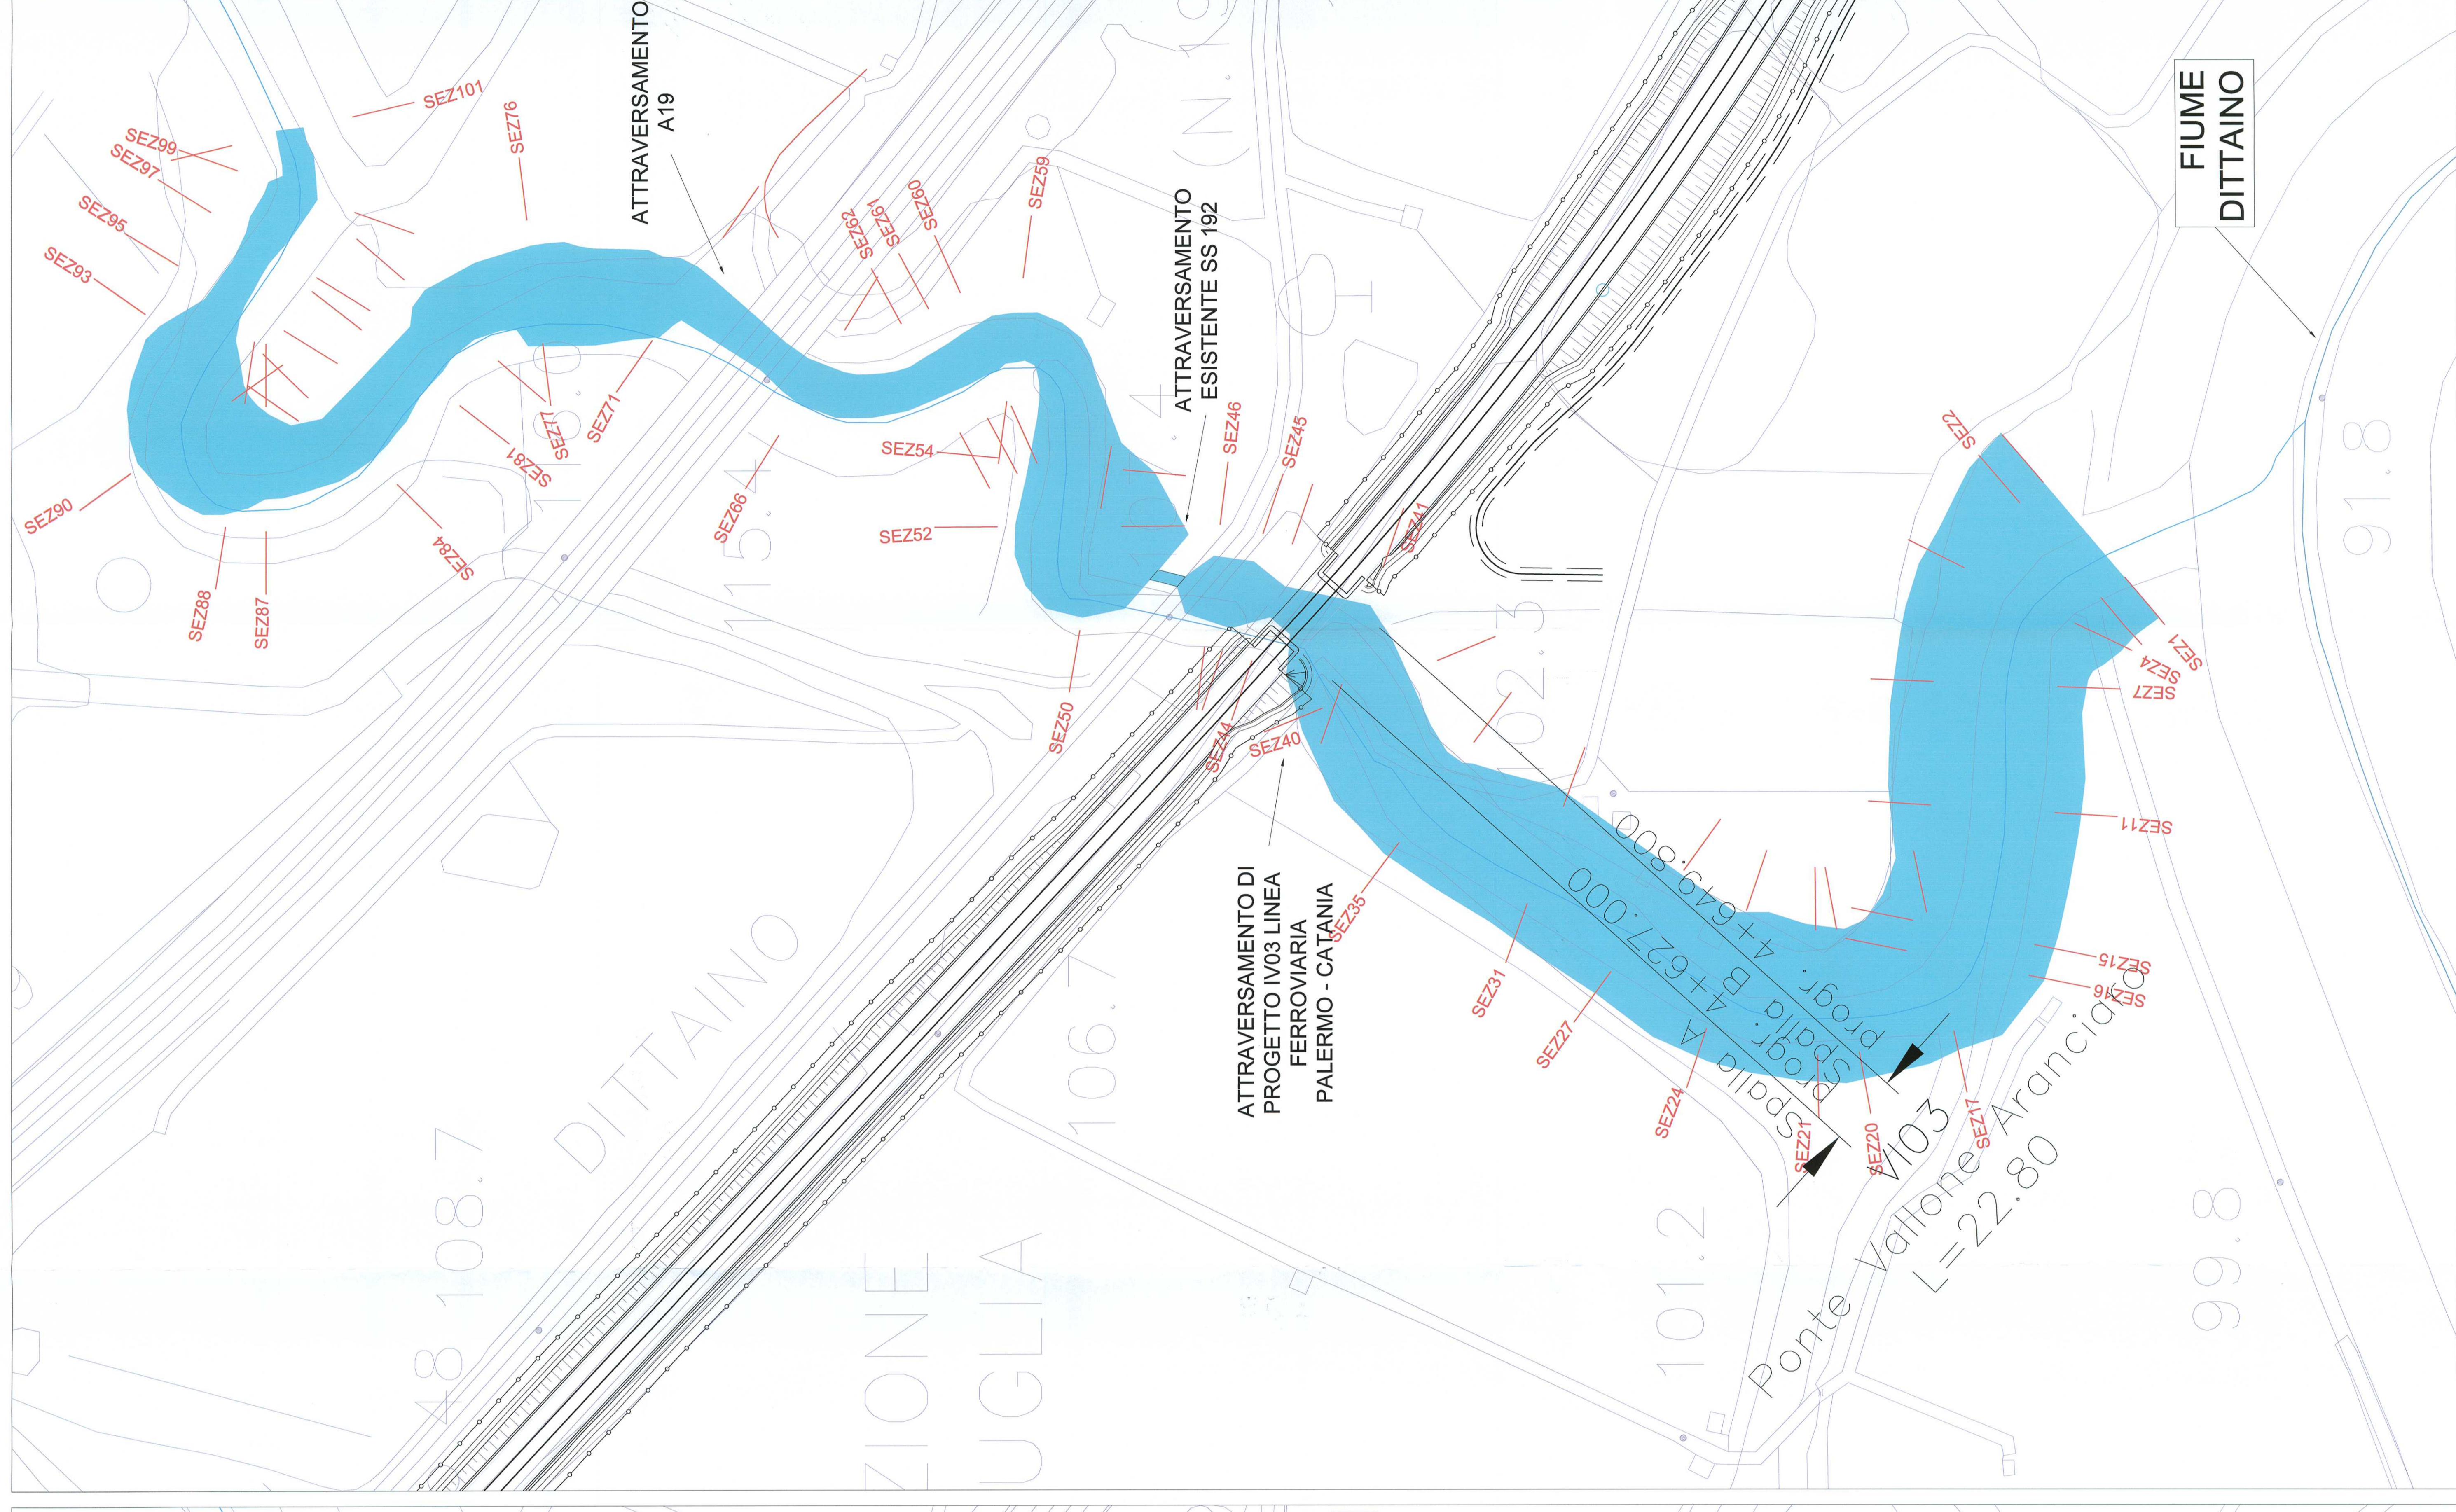

QUADRO D'UNIONE  
scala 1:200'000

Valone Aranciario  
prog km 4+638.000

LEGENDA:

-  AREE ALLAGABILI TR=200  
anni
-  MANUFATTI DI  
ATTRAVERSAMENTO
-  TRACCIA SEZIONI IDRAULICHE

COMITENTE  
 R.F.I. RETE FERROVIARIA ITALIANA  
GRUPPO FERROME DELLO STATO

PROGETTAZIONE  
 TALYFER  
GRUPPO FERROME DELLO STATO

INFRASTRUTTURE FERROVIARIE STRATEGICHE DEFINITE DALLA  
LEGGE OBIETTIVO N.443/01

PROGETTO PRELIMINARE

NUOVO COLLEGAMENTO PALERMO - CATANIA  
RADDOPPIO DELLA TRATTA BICOCCA - CATENANUOVA

Planimetrie idrauliche attraversamenti maggiori (ante e post operam) - Vallone Aranciario

SCALA: 1:1'000

Rev. 01	Disposizione	Rev. 02	Data	Verificato	Data	Approvato	Data	PROGR.	REV.
A	Emisione Definitiva		Mar 11		Mar 11		Mar 11	002	A

COMMESSA LOTTO FASE ENTE TIPO DOC. OPERADISCIPLINA