


VALLONE SFERRO
ANTE OPERAM Scala 1:2000

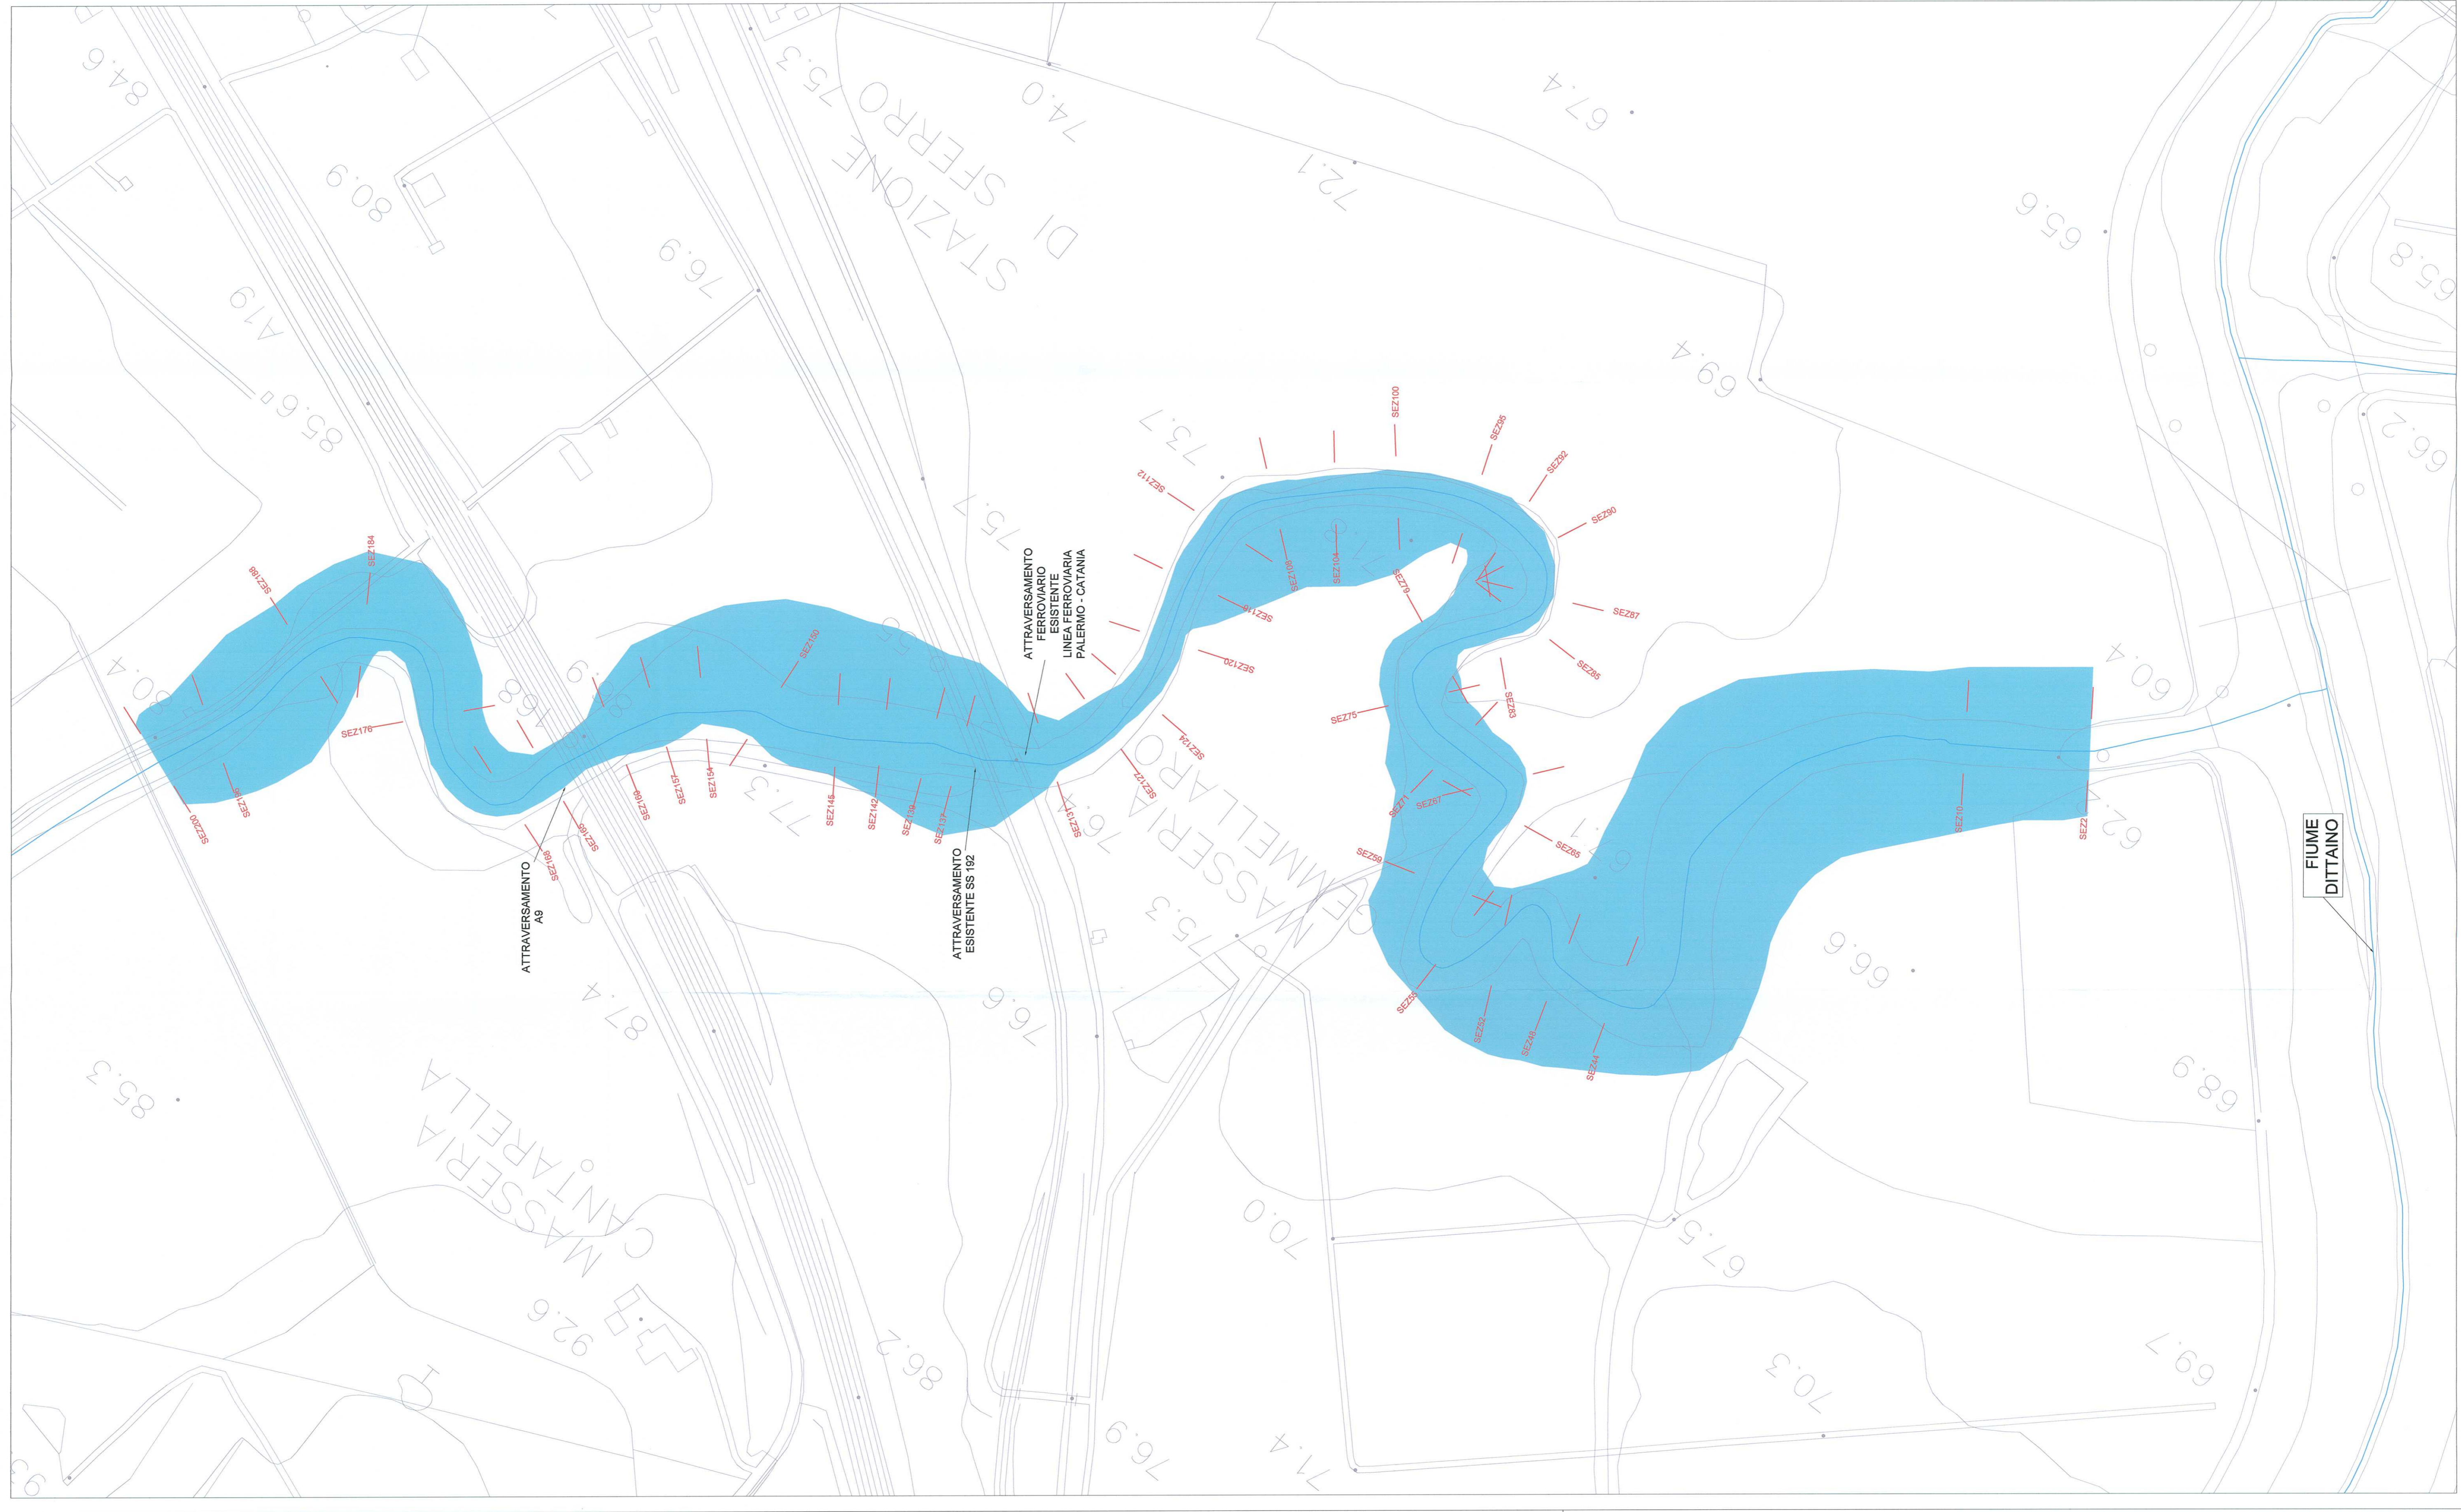

POST OPERAM Scala 1:2000



QUADRO D'UNIONE
scala 1:200'000



LEGENDA:

- AREE ALLAGABILI TR=300 anni
- MANUFATTI DI ATTRAVERSAMENTO
- TRACCIA SEZIONI IDRAULICHE

COMITENTE
RFI
RETE FERROVIARIA ITALIANA
GRUPPO FERROVIE DELLO STATO

PROGETTAZIONE
ITALFER
GRUPPO FERROVIE DELLO STATO

INFRASTRUTTURE FERROVIARIE STRATEGICHE DEFINITE DALLA
LEGGE OBIETTIVO N.443/01

PROGETTO PRELIMINARE

NUOVO COLLEGAMENTO PALERMO - CATANIA
RADDOPPIO DELLA TRATTA BICOCCA - CATENANUOVA

Planimetrie idrauliche attraversamenti maggiori (ante e post operam) - Vallone Sferro

SCALA: 1:2000

Rev.	Descrizione	Redatto	Data	Verificato	Data	Approvato	Data	PROG.	REV.
A	Emissione Definitiva	...	Mar 11	...	Mar 11	...	Mar 11	001	A

COMMESSA LOTTO FASE ENTE TIPO DOC. OPERA/DISCIPLINA

RSU1 01 R 11 P6 ID0002 001 A

ITALFER S.p.A. GRUPPO FERROVIE DELLO STATO

FILE: RSU10111000000001A.dwg n. Ediz.: 20