




VALLONE TIRABUE
ANTE OPERAM Scala 1:1'000

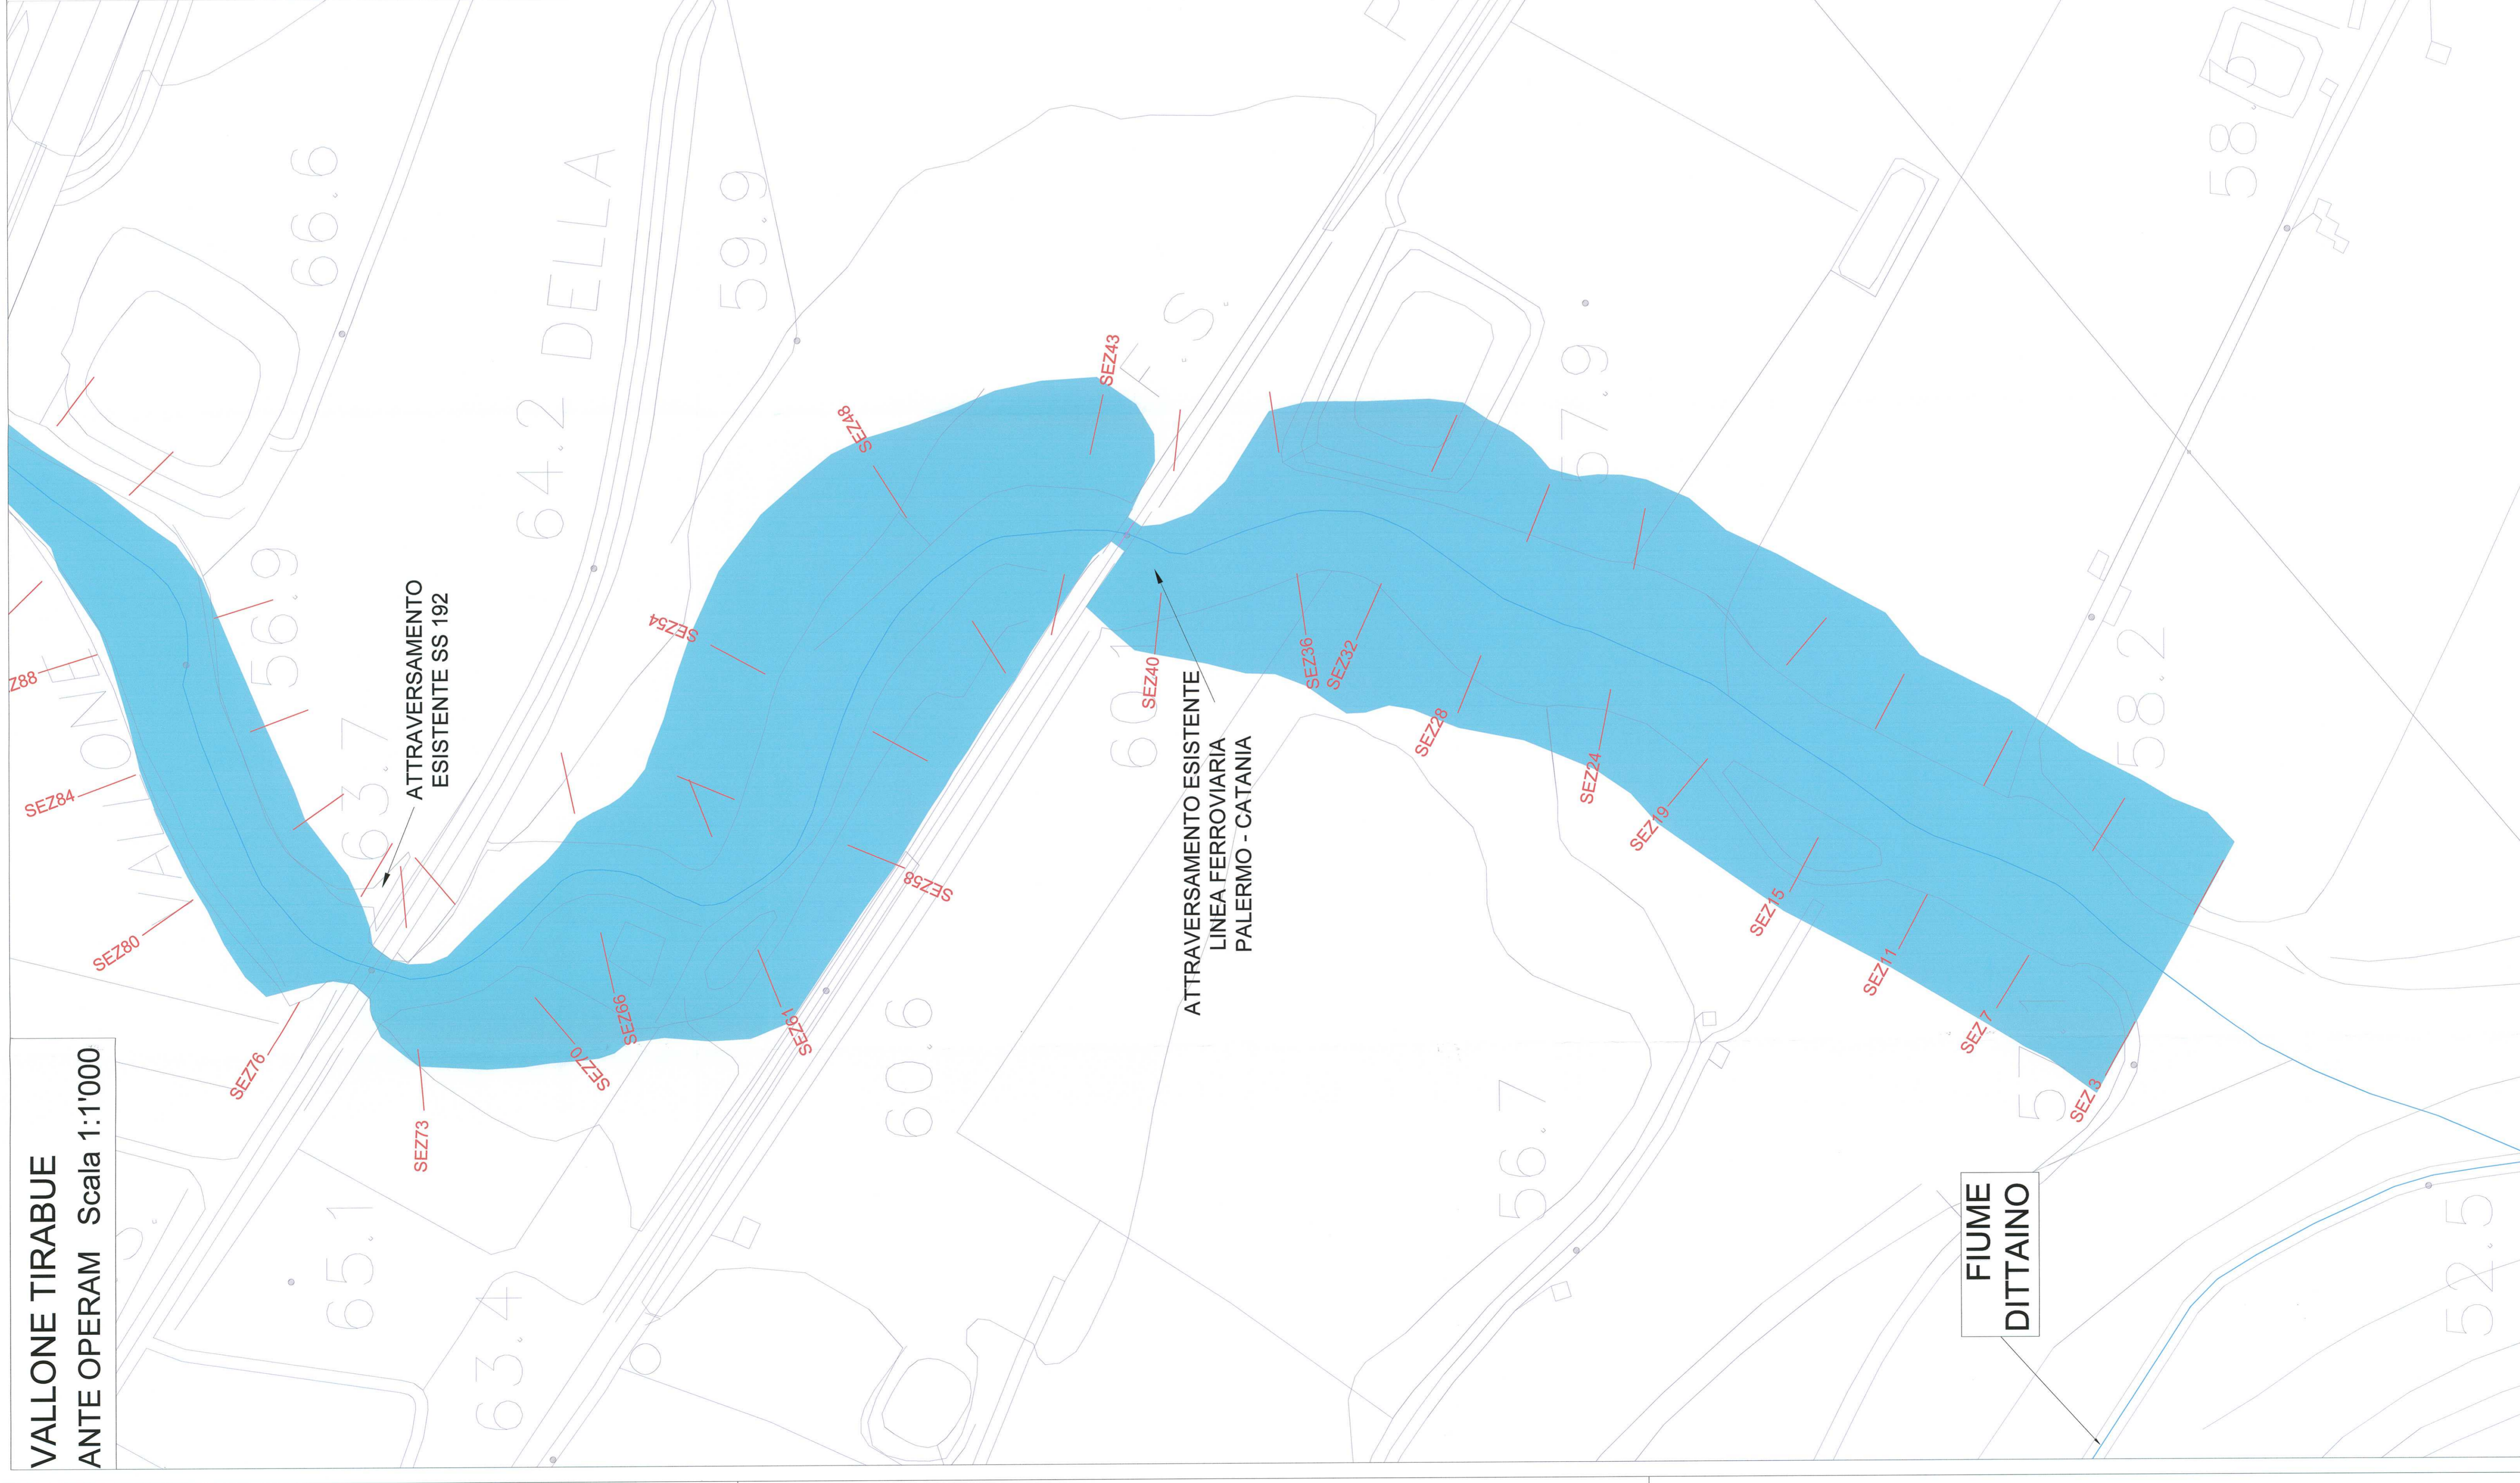

POST OPERAM Scala 1:1'000

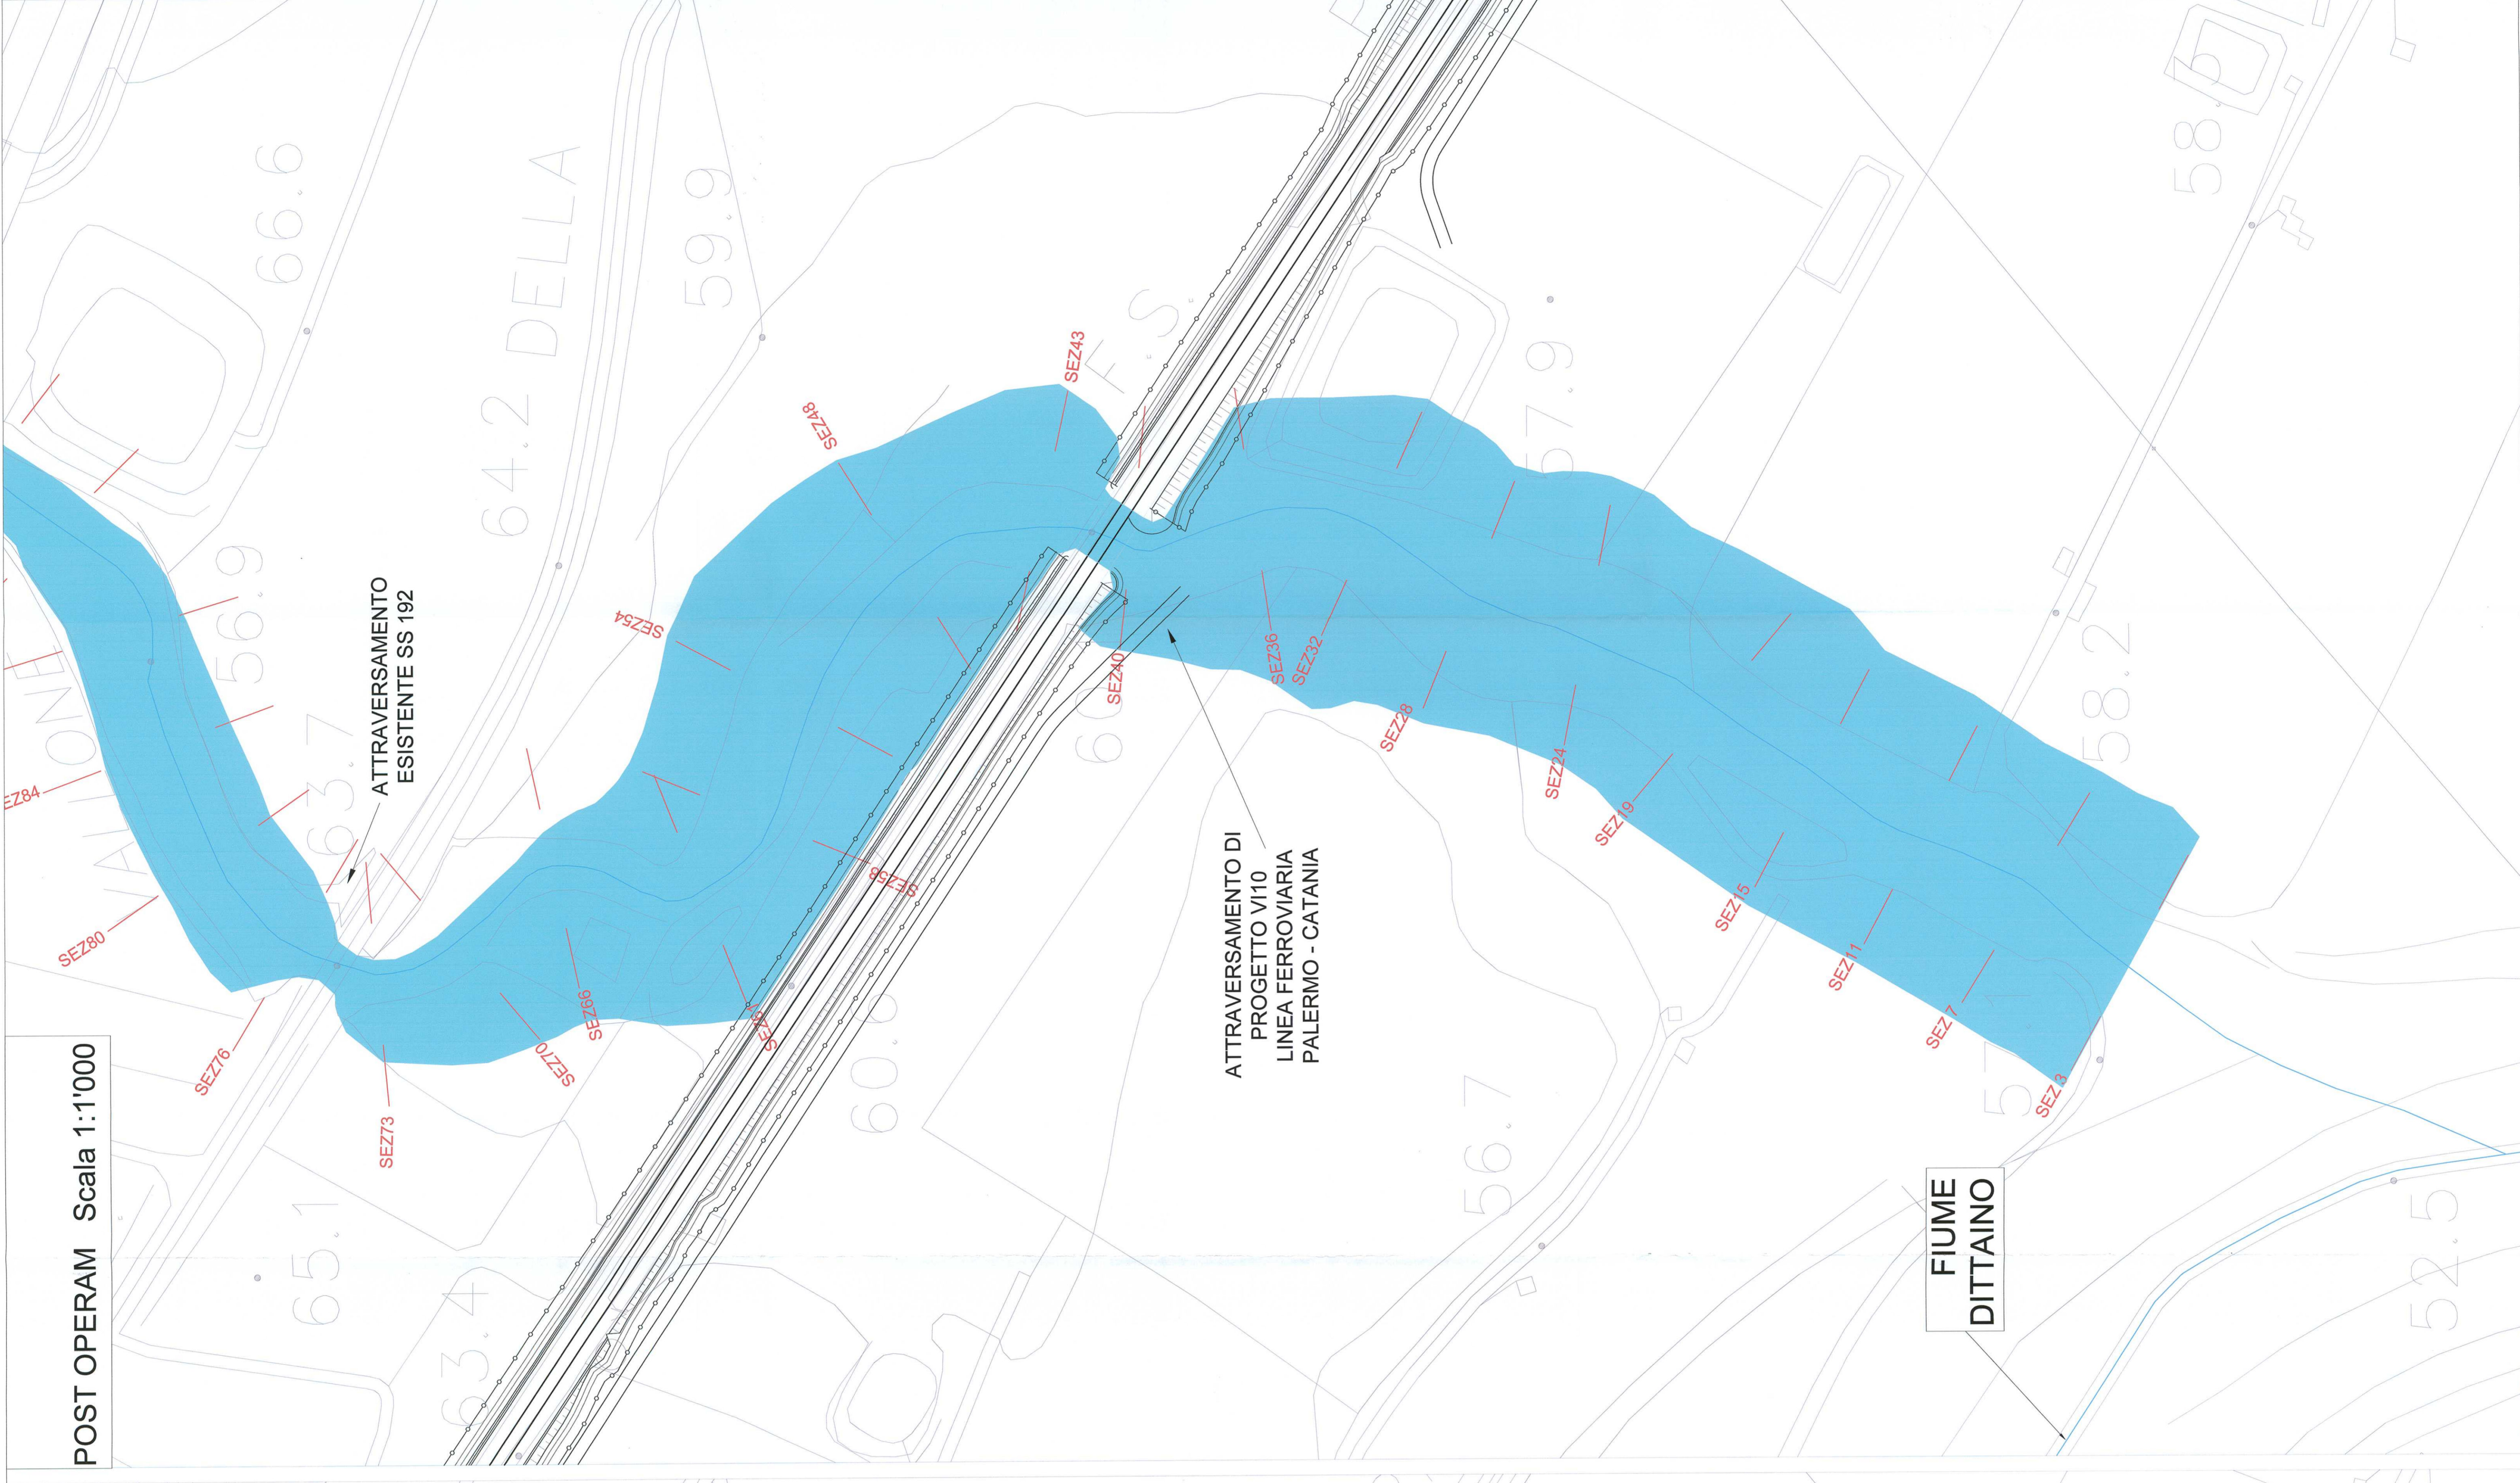

QUADRO D'UNIONE
scala 1:200'000

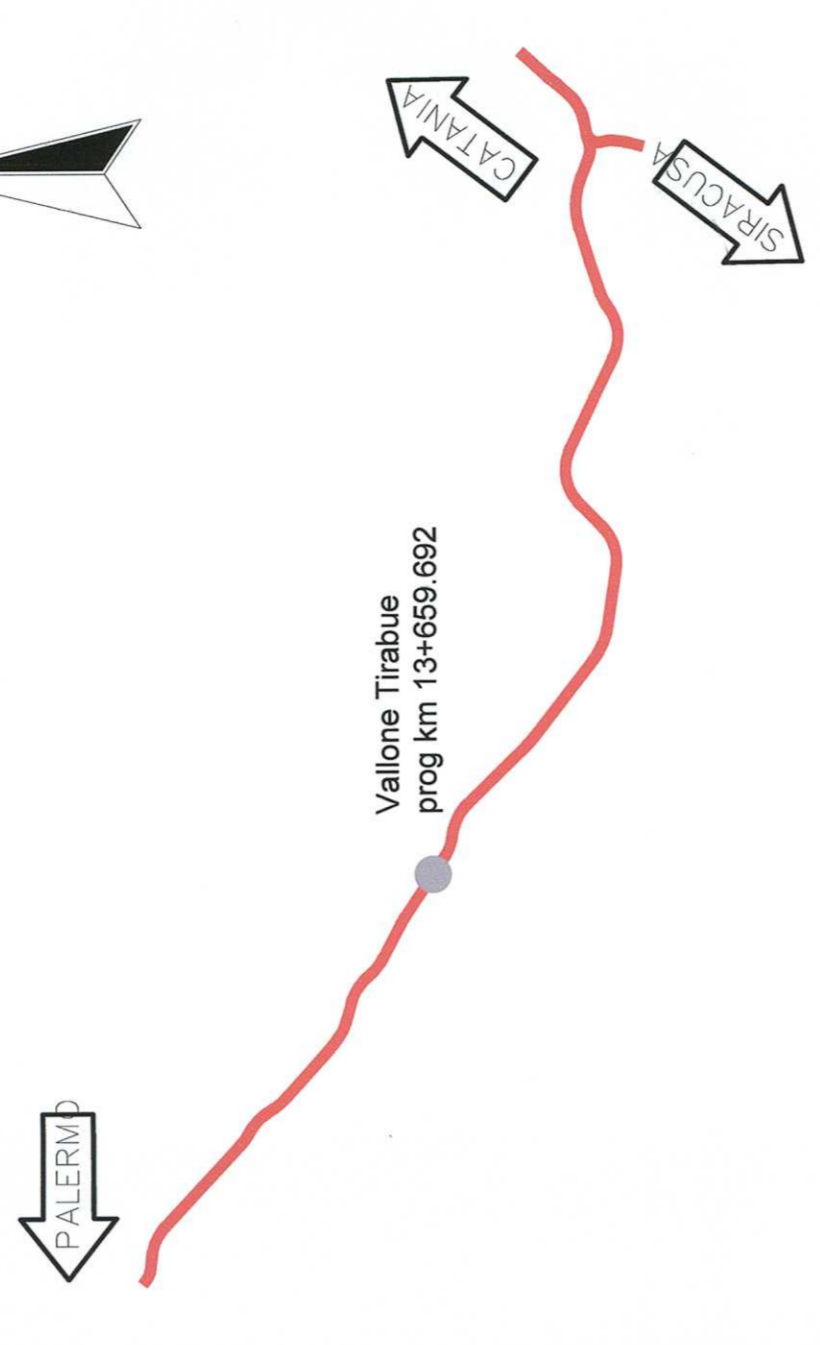

LEGENDA:

-  AREE ALLAGABILI TR=300 anni
-  MANUFATTI DI ATTRAVERSAMENTO
-  TRACCIA SEZIONI IDRAULICHE

COMITENTE



PROGETTAZIONE



INFRASTRUTTURE FERROVIARIE STRATEGICHE DEFINITE DALLA
LEGGE OBBIETTIVO N.443/01

PROGETTO PRELIMINARE

NUOVO COLLEGAMENTO PALERMO - CATANIA
RADDOPPIO DELLA TRATTA BICOCCA - CATENANUOVA

Planimetrie idrauliche attraversamenti maggiori (ante e post operam) - Vallone Tirabue

SCALA:
1:1'000

COMMESSA LOTTO FASE ENTE TIPO DOC. OPERAZIONE/PRONA PROCOR. REV.

RSJ1	01	R	11	P7	ID0002	005	B
------	----	---	----	----	--------	-----	---

Rev.	Descrizione	Redatto	Data	Verificato	Data	Approvato	Data	Allegato
A	Emissione Definitiva	OS0020	Mar 11	Manuale	Mar 11	A. Ferro	Mar 11	01
B	Emissione Definitiva	OS0020	04 Apr 11	Manuale	08 Apr 11	A. Ferro	08 Apr 11	02

FILE: RSJ1011PRO002002.dwg N. EMISSIONE: 2/1