




VALLONE ALICE FONTANAZZA  
ANTE OPERAM Scala 1:2000

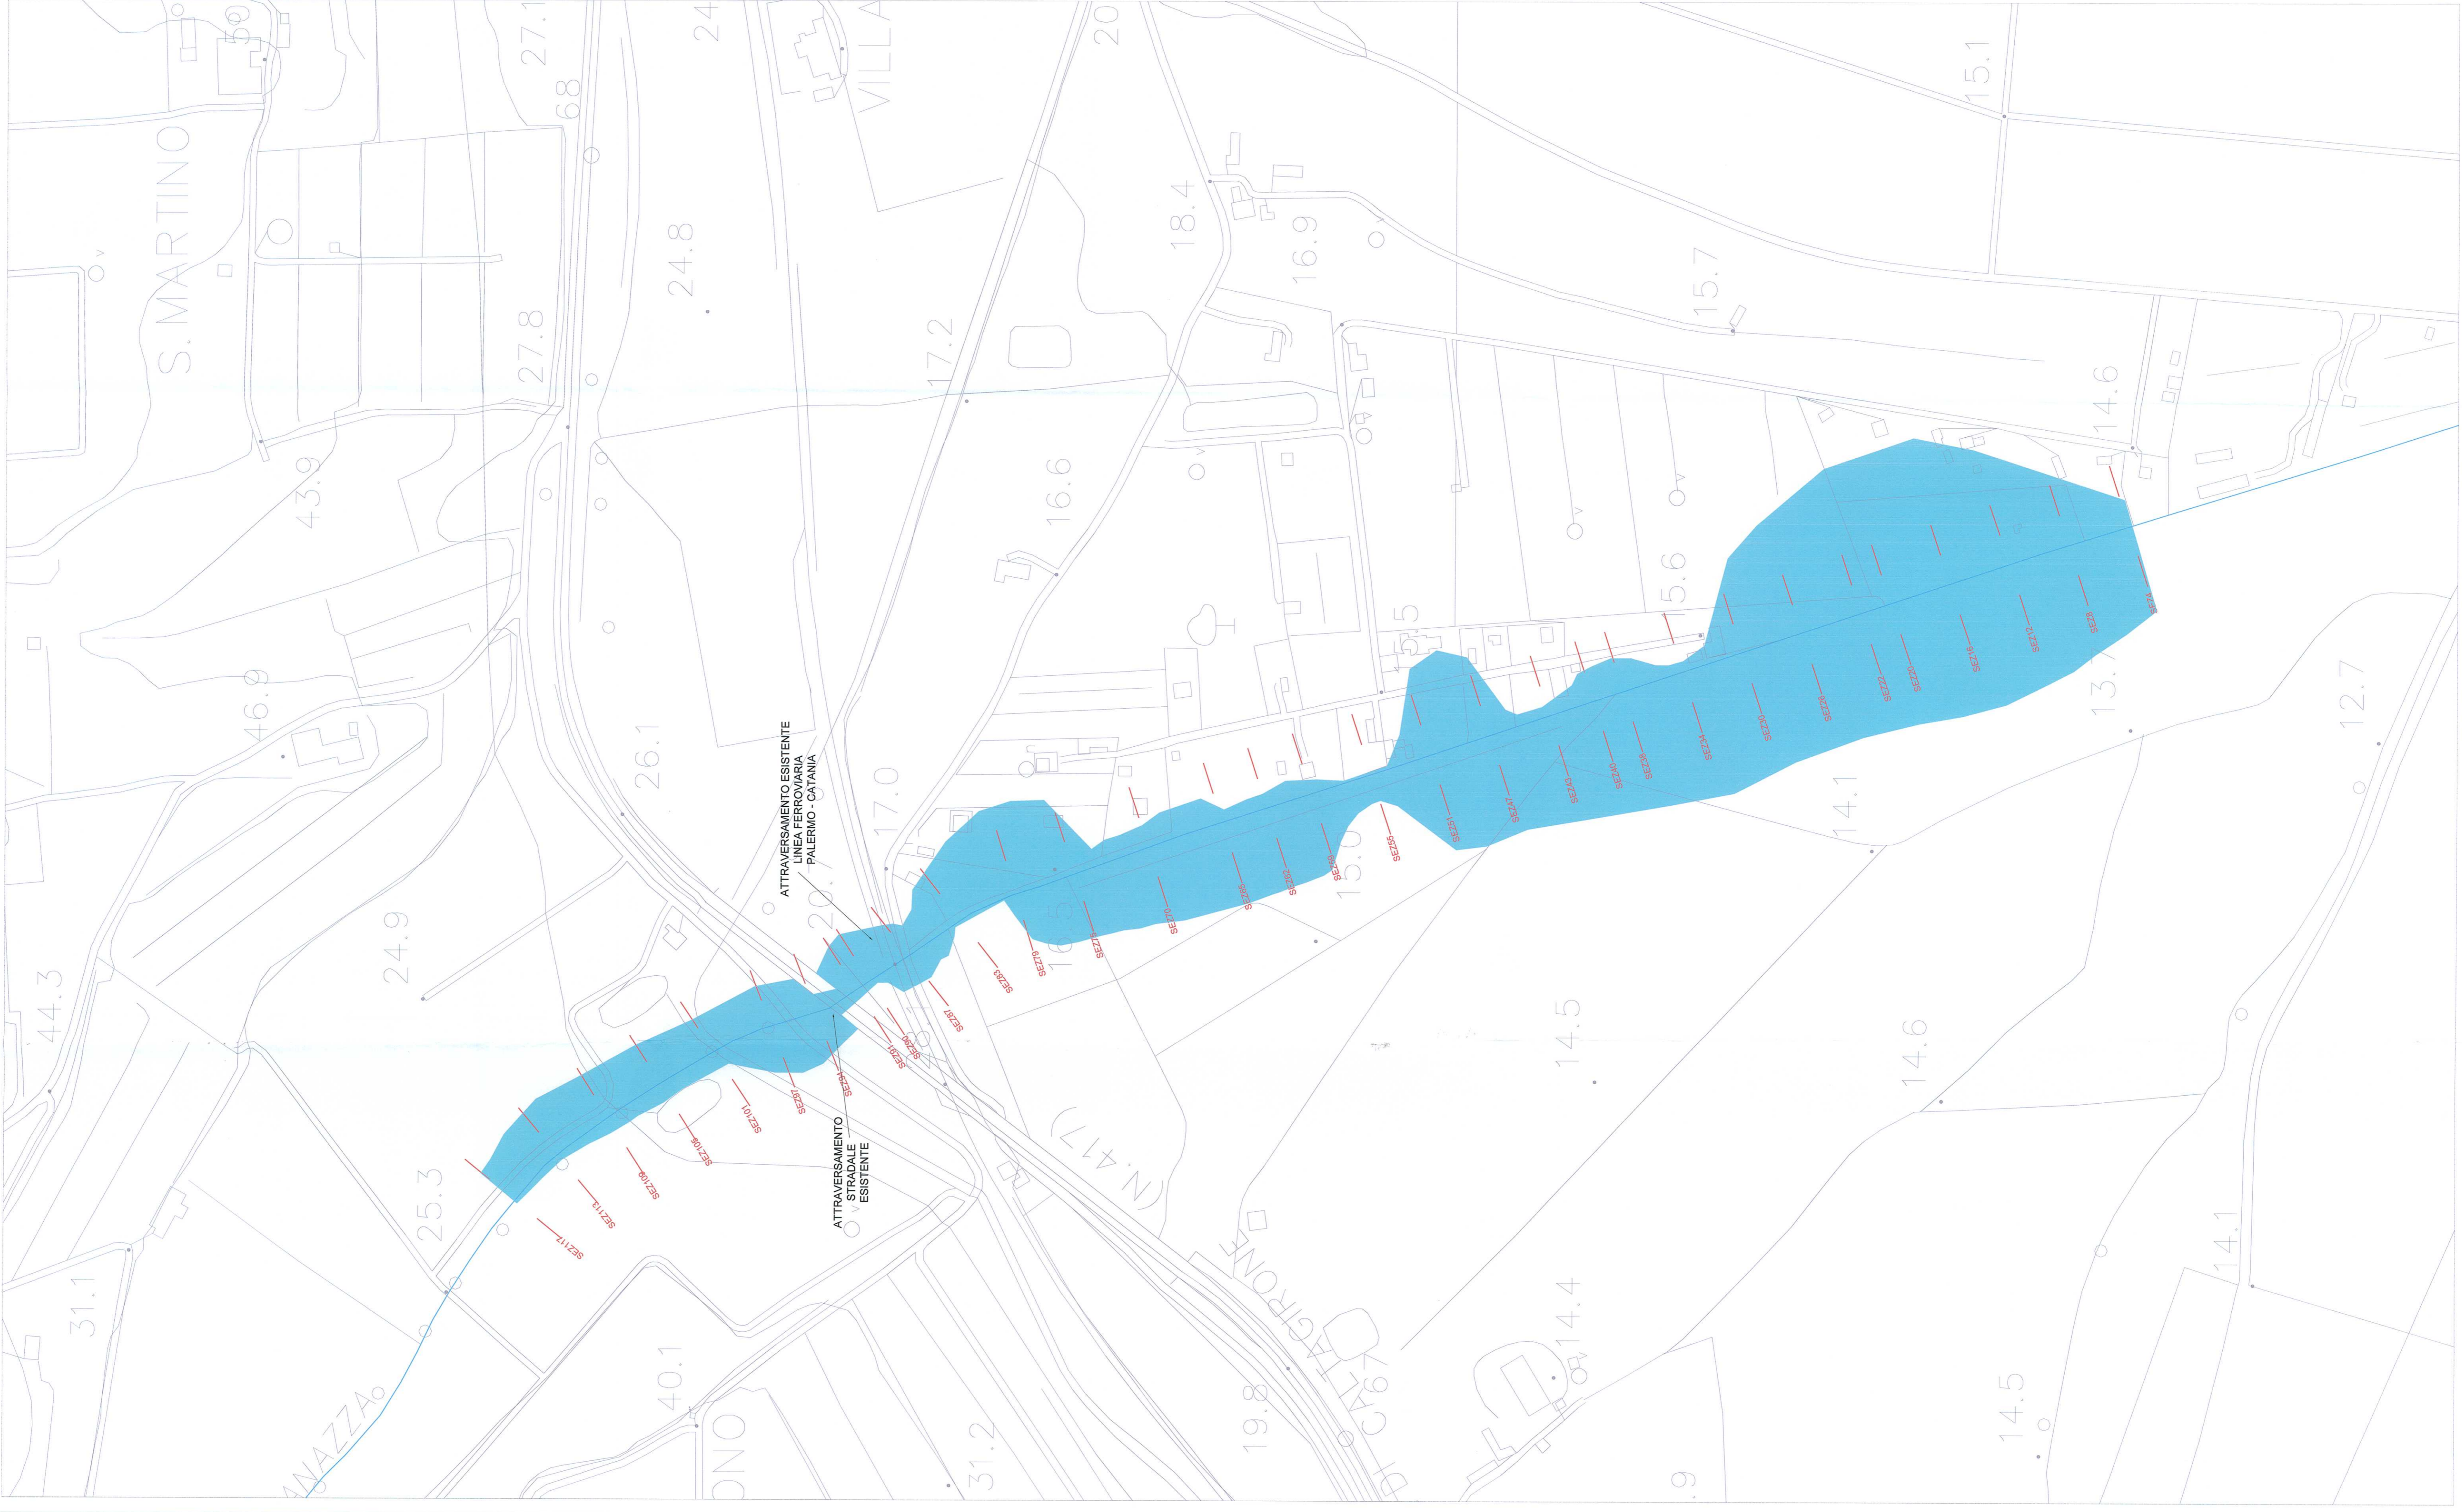

POST OPERAM Scala 1:2000

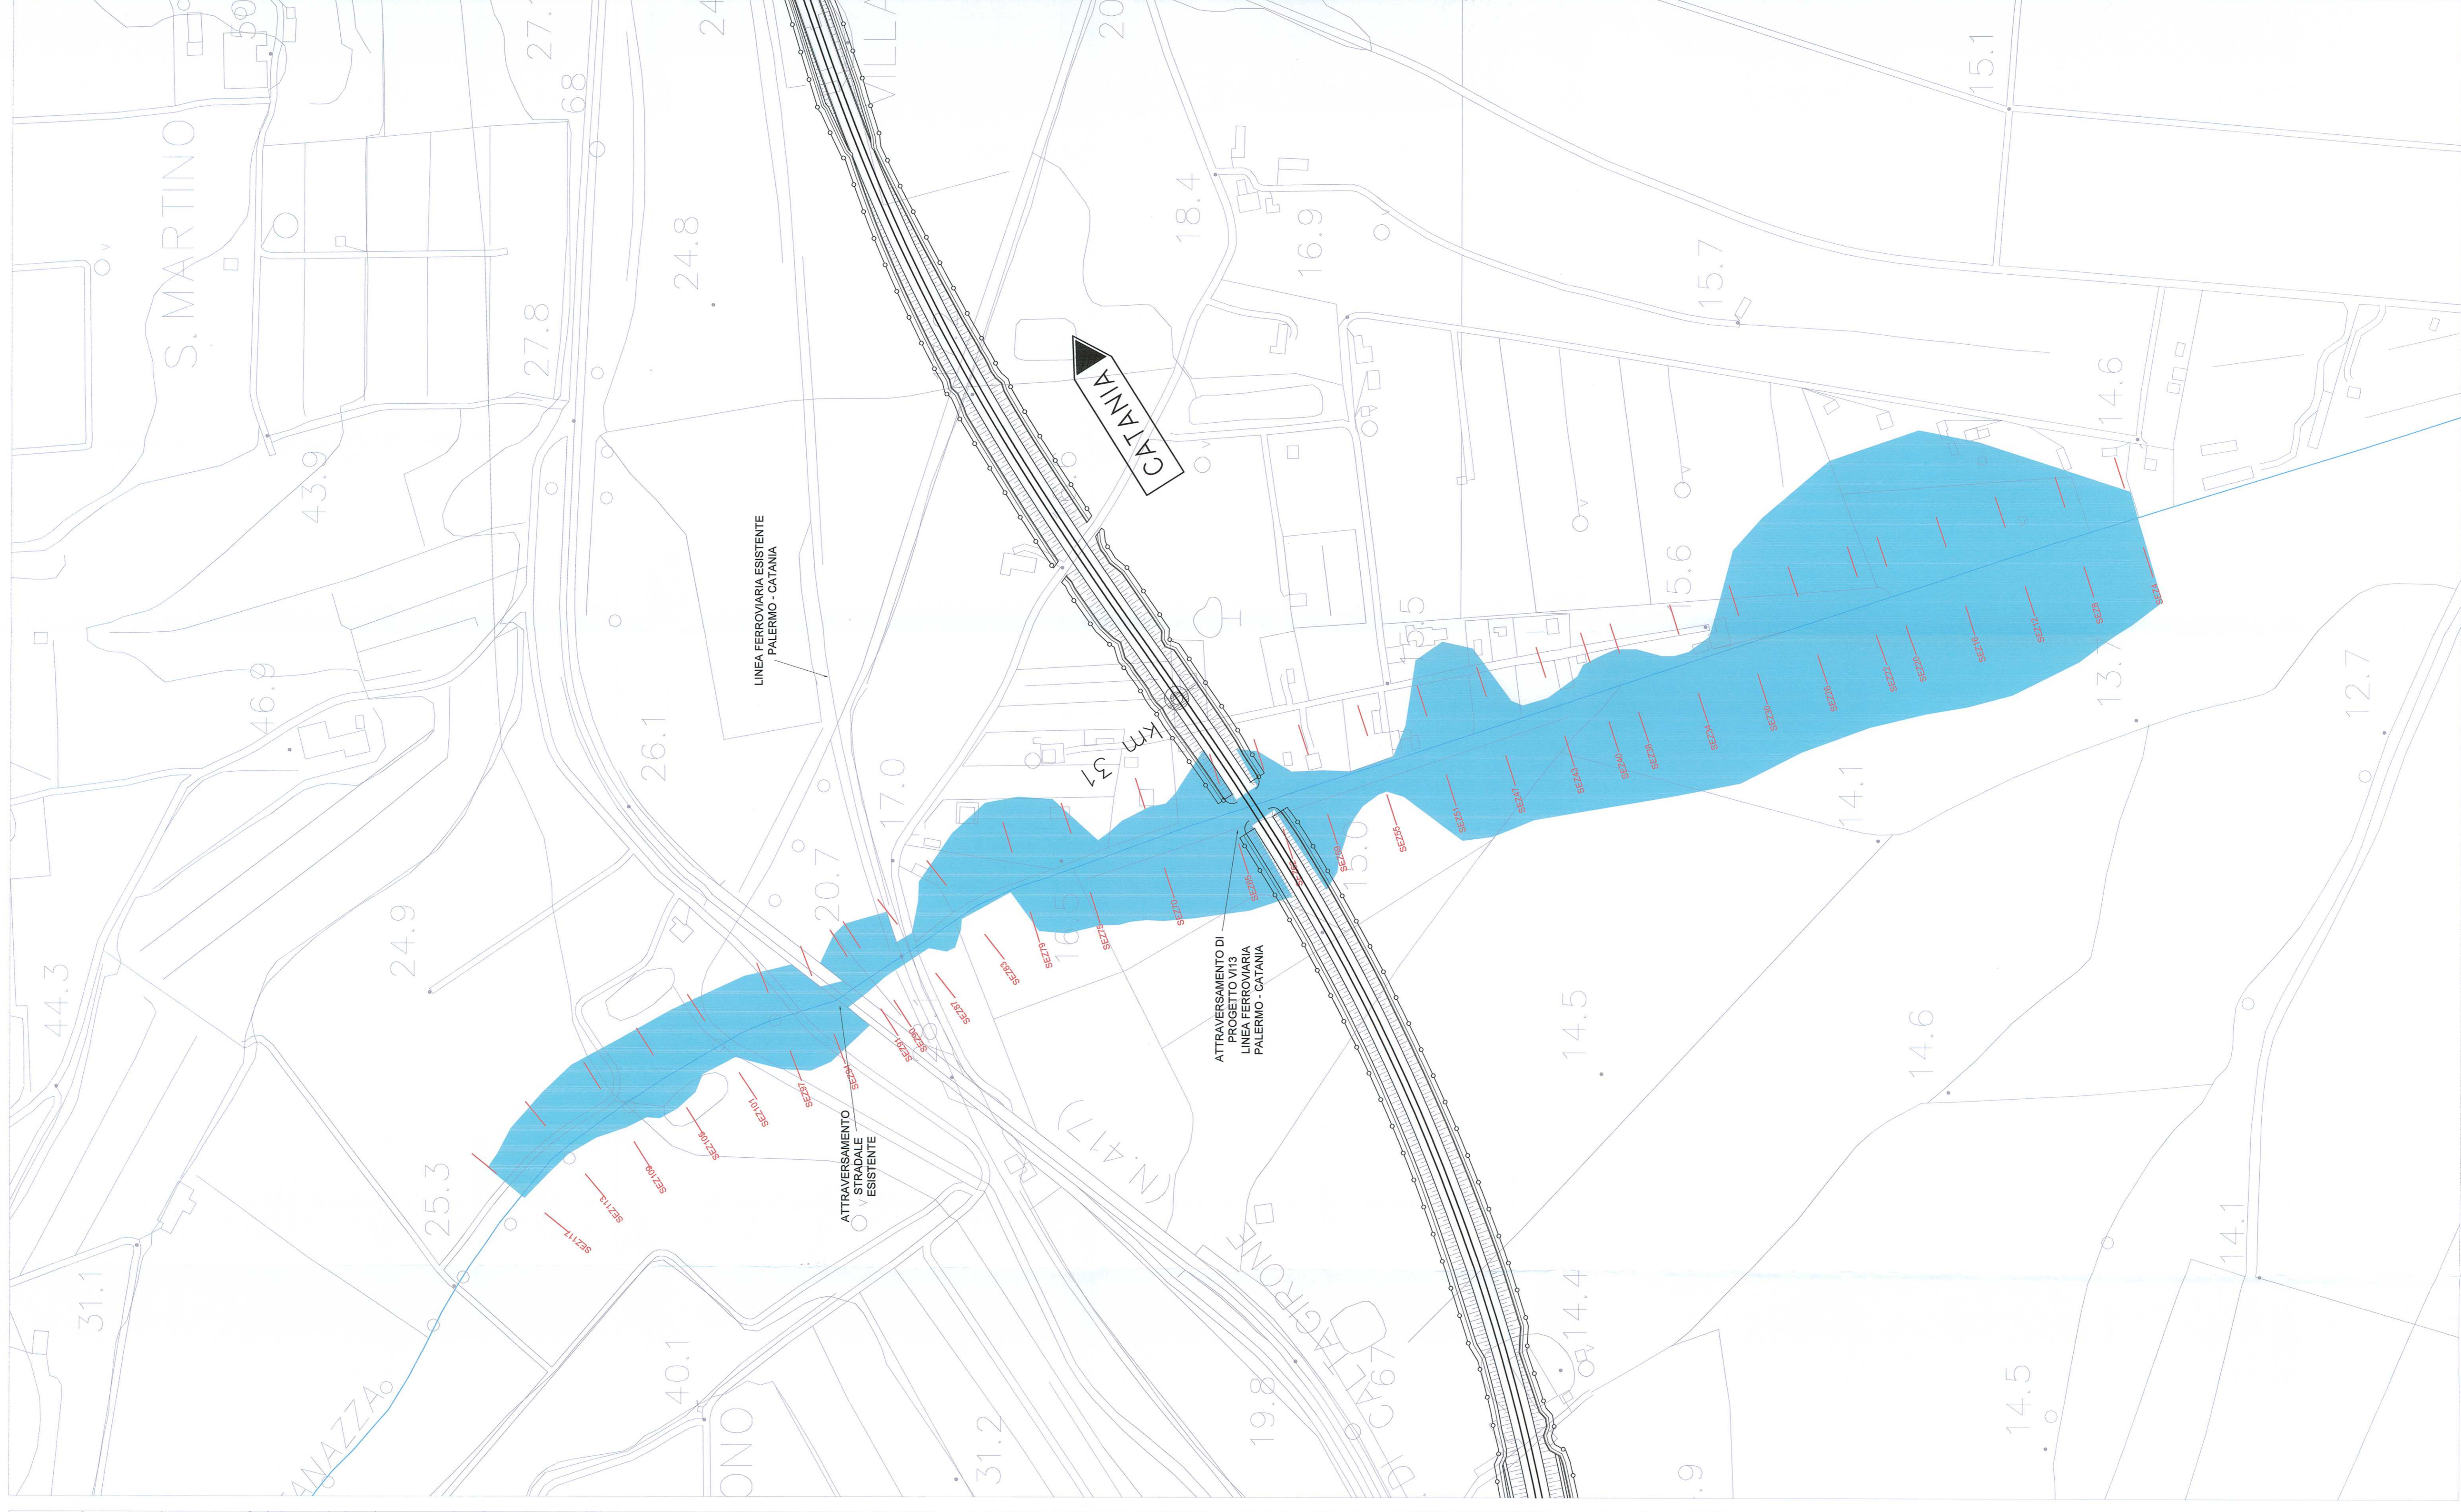

QUADRO D'UNIONE  
scala 1:200'000

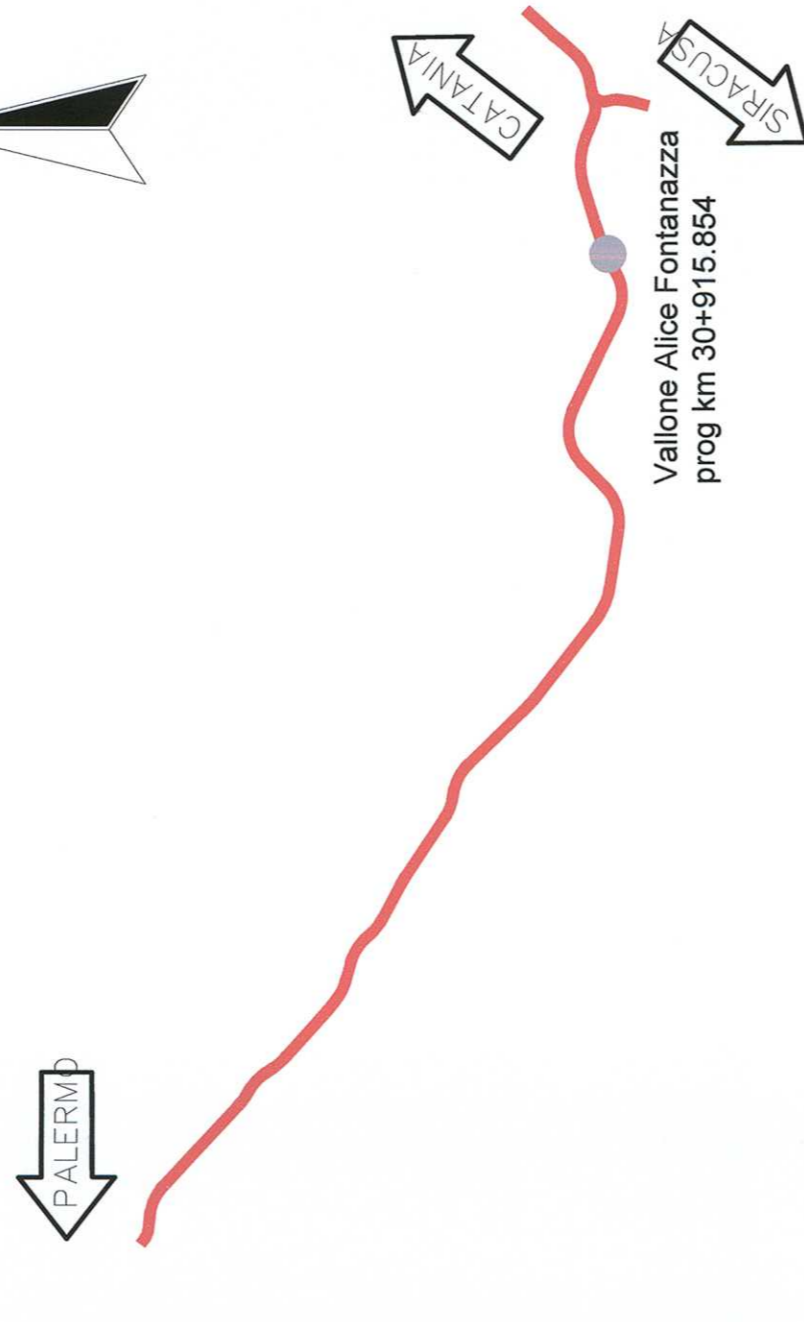

LEGENDA:

- AREE ALLAGABILI TR=200  
anni
- MANUFATTI DI  
ATTRAVERSAMENTO
- TRACCIA SEZIONI IDRAULICHE

COMMITTENTE  
**RFI**  
RETE FERROVIARIA ITALIANA  
GRUPPO FERROVIE DELLO STATO

PROGETTAZIONE  
**ITALFERRO**  
GRUPPO FERROVIE DELLO STATO

INFRASTRUTTURE FERROVIARIE STRATEGICHE DEFINITE DALLA  
LEGGE OBIETTIVO N.443/01

PROGETTO PRELIMINARE

NUOVO COLLEGAMENTO PALERMO - CATANIA  
RADDOPPIO DELLA TRATTA BICOCCA - CATENANUOVA

Planimetrie idrauliche attraversamenti maggiori (ente e post operam) - Valone Alice Fontanazza

SCALA: 1:2000

Rev.	Descrizione	Redatto	Verificato	Data	Approvato	Data
A	Emissione definitiva	[Firma]	[Firma]	Mar 11	[Firma]	Mar 11

COMMESSA	LOTTO	FASE	ENTE	TIPO DOC.	OPERANDA/SCRIPHA	PROGR.	REV.
RSJ1	01	R	11	P6	ID0002	003	A