



VALLONE MENDOLA

ANTE OPERAM Scala 1:1'000

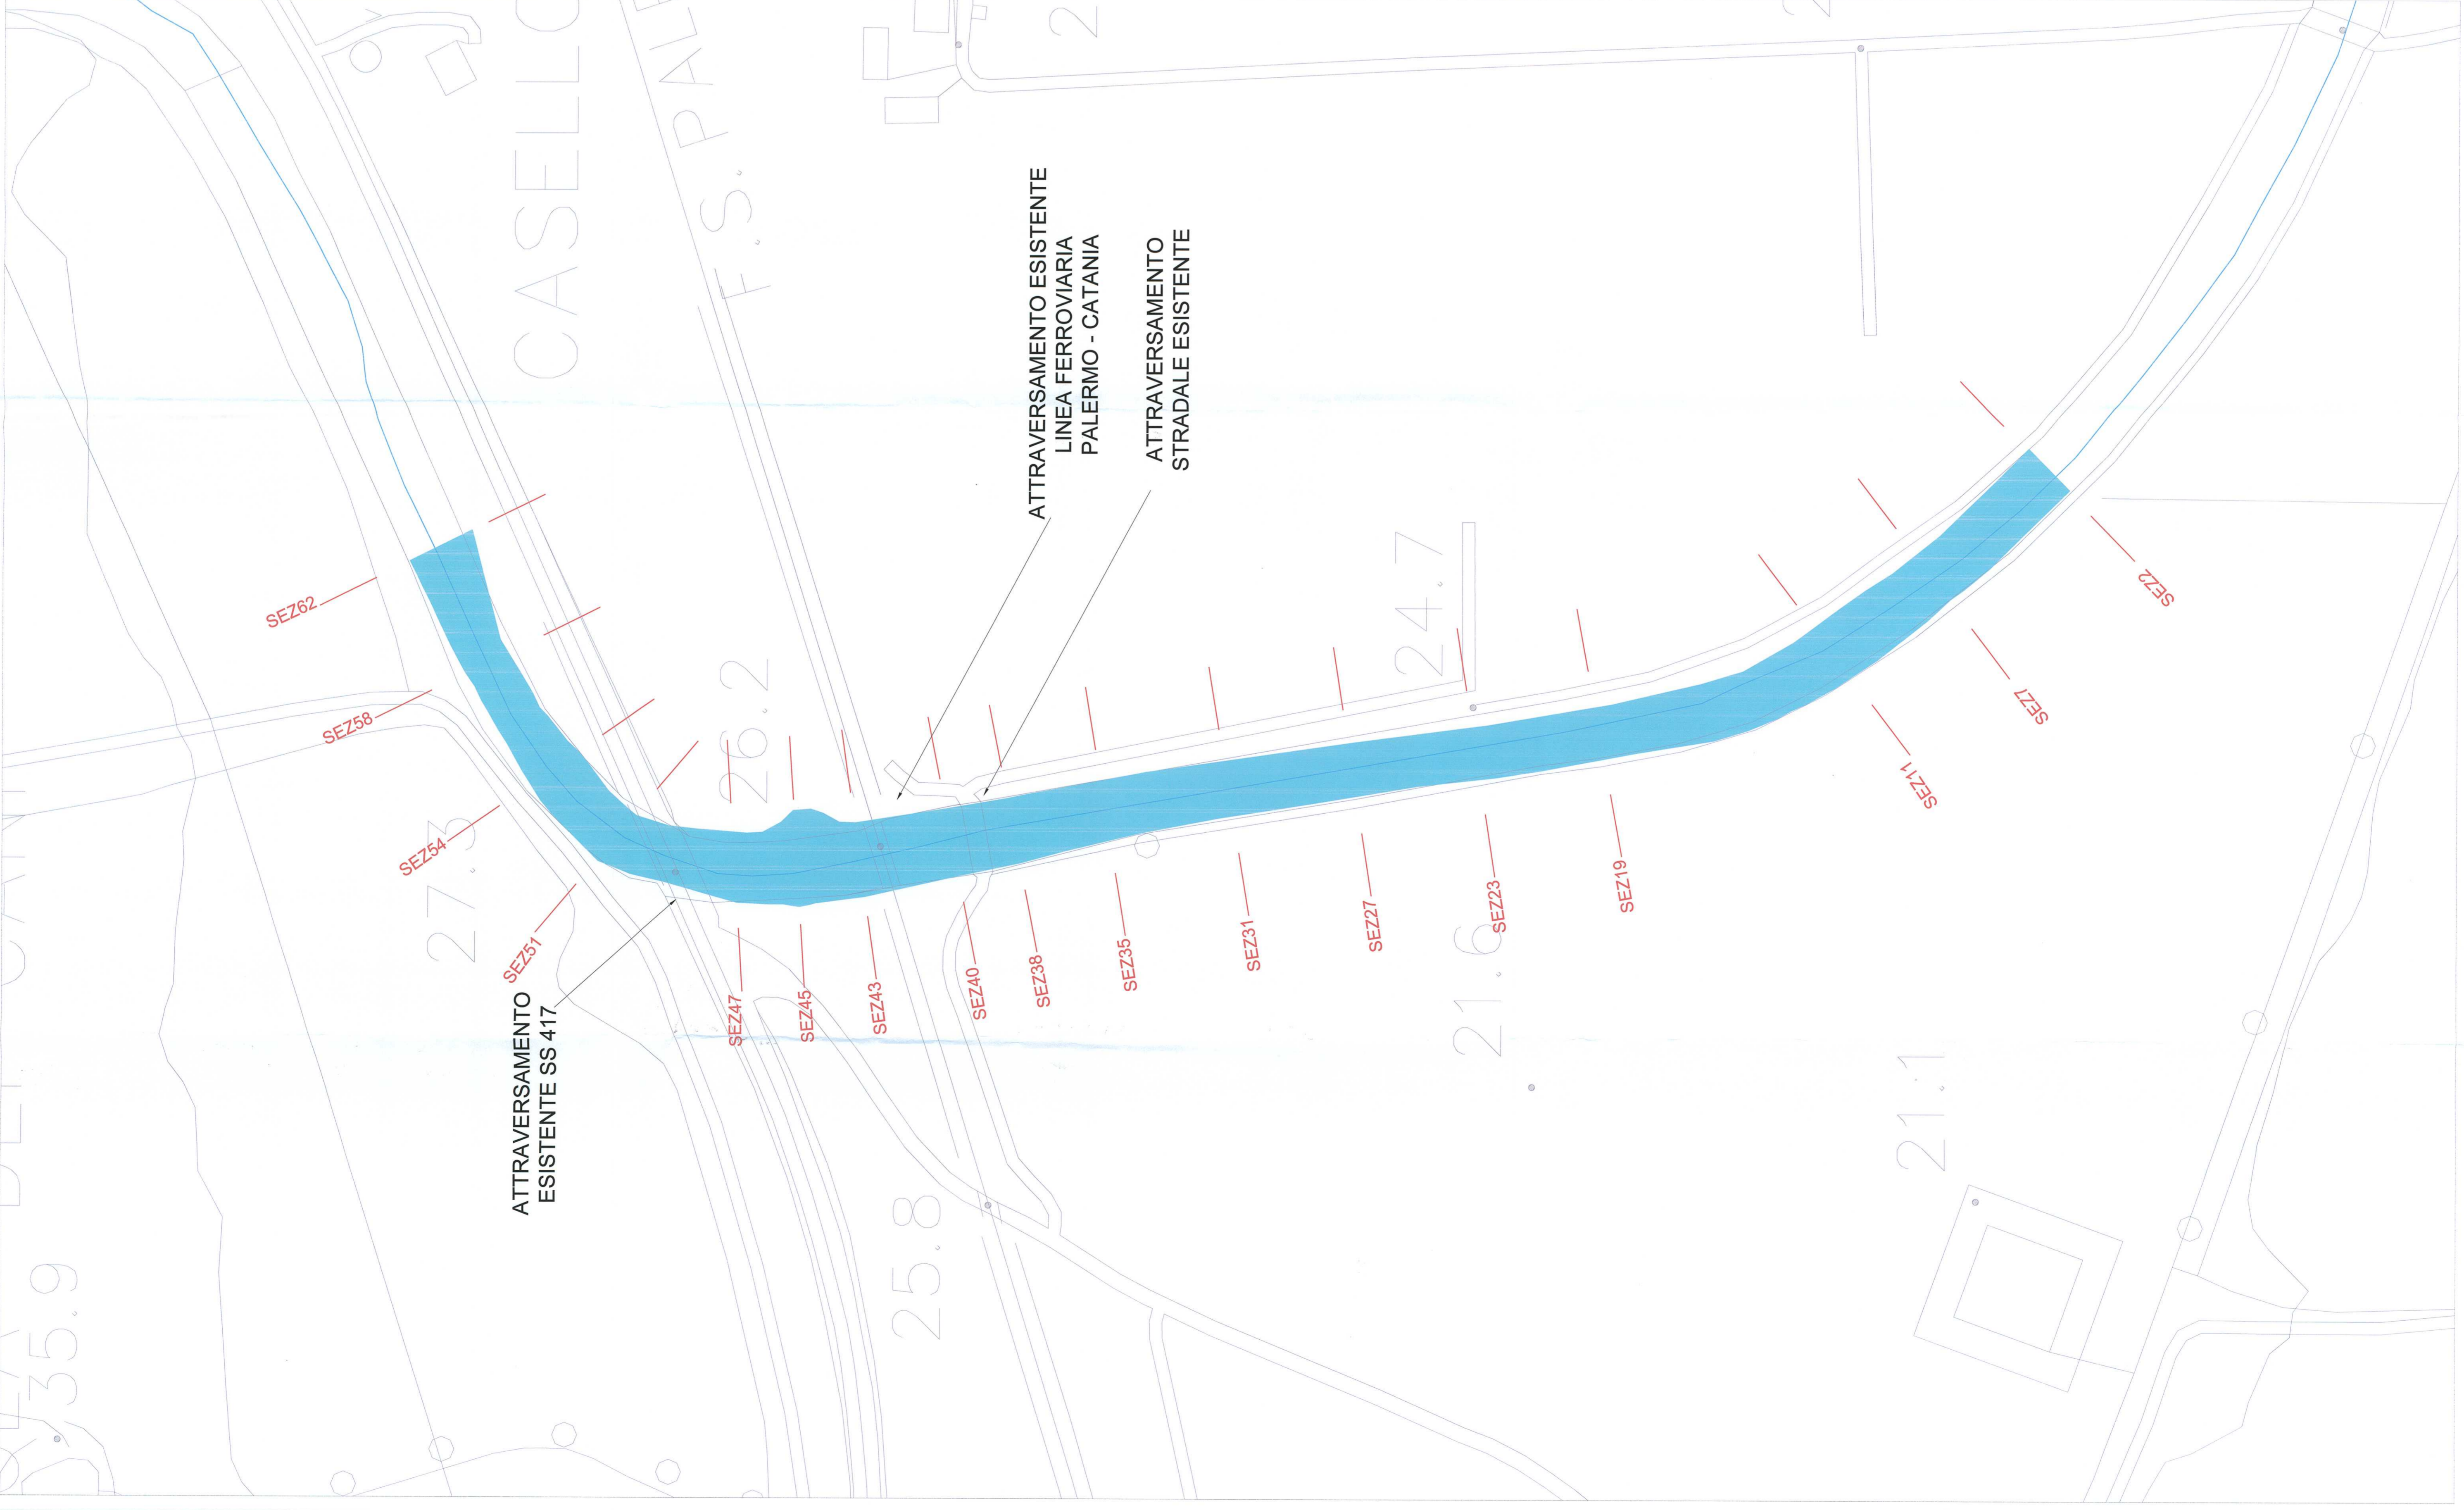

POST OPERAM Scala 1:1'000

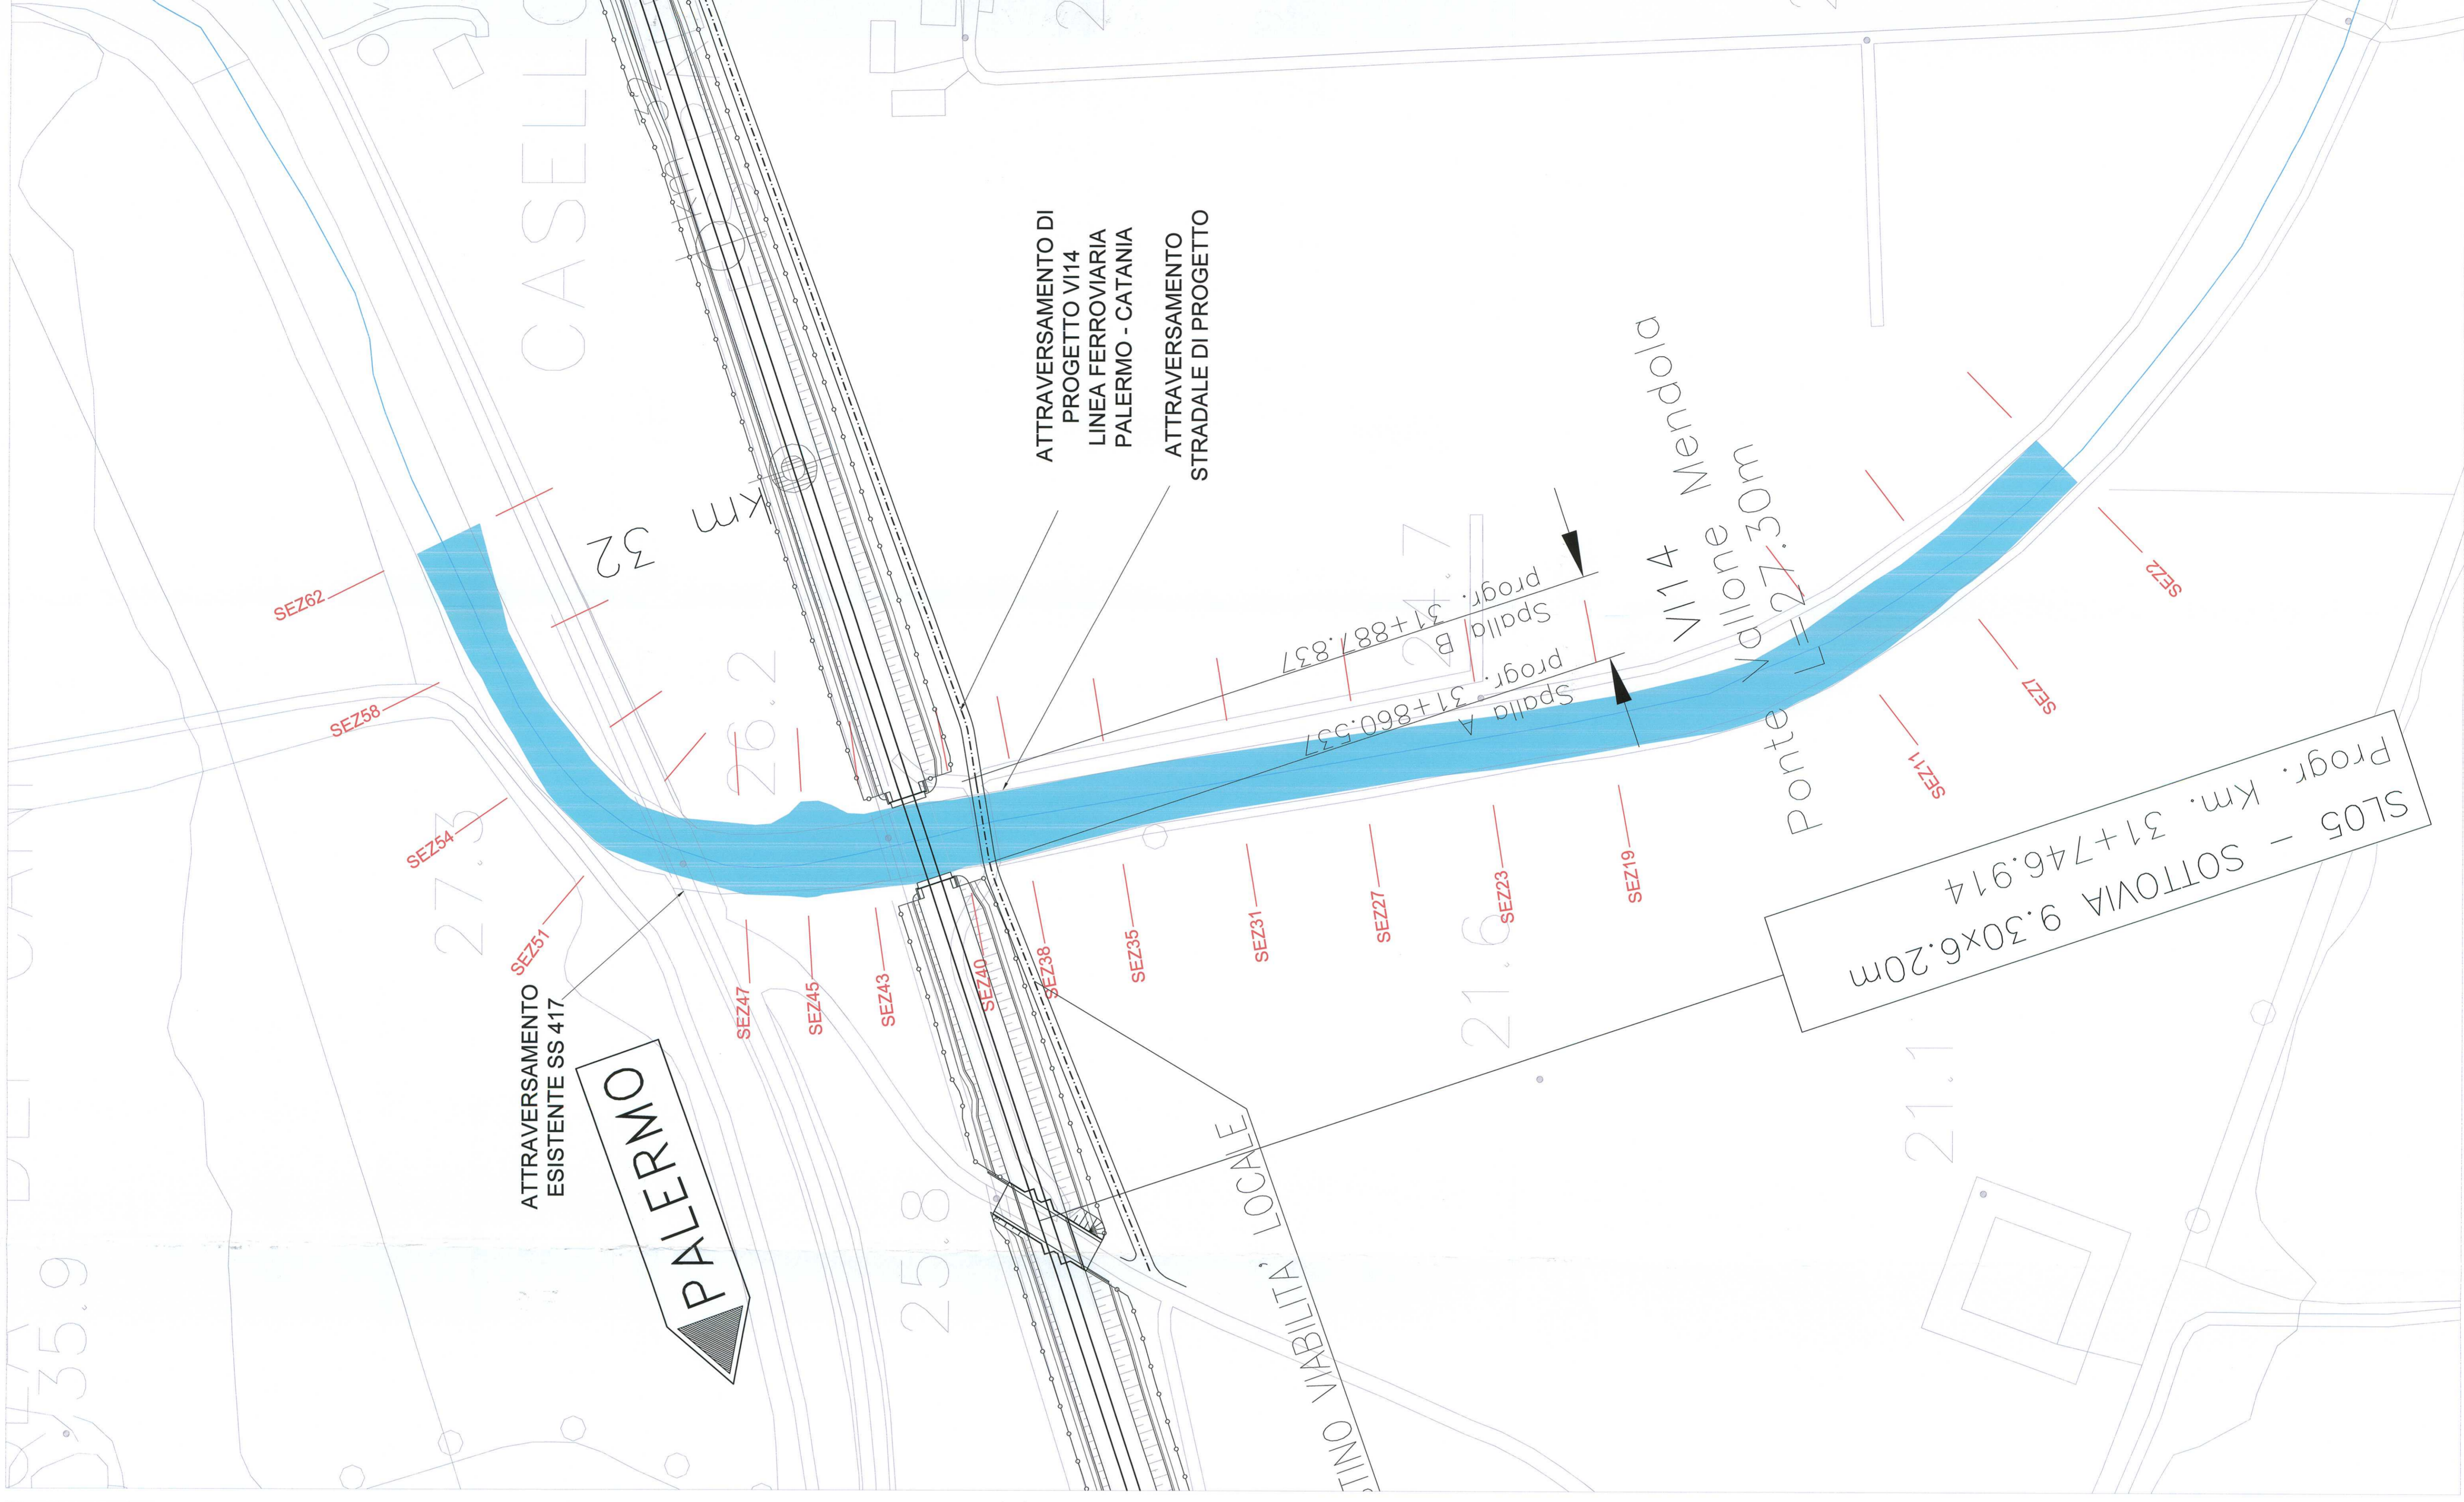

QUADRO D'UNIONE
scala 1:200'000



LEGENDA:

- AREE ALLAGABILI TR=300 anni
- MANUFATTI DI ATTRAVERSAMENTO
- TRACCIA SEZIONI IDRAULICHE

COMMITTENTE:



PROGETTAZIONE:



INFRASTRUTTURE FERROVIARIE STRATEGICHE DEFINITE DALLA LEGGE OBIETTIVO N.443/01

PROGETTO PRELIMINARE

NUOVO COLLEGAMENTO PALERMO - CATANIA
RADDOPPIO DELLA TRATTA BICOCCA - CATENANUOVA

Planimetrie idrauliche attraversamenti maggiori (ente e post operam) - Vallone Mendola

SCALA:
1:1'000

COMMESSA LOTTO FASE ENTE TIPO DOC. OPERA/DESCRIZIONE PROG. REV.

RSJ1 01 R 11 P7 ID00002 006 A

Revis.	Disposizione	Emessa/Definita	Calcolato	Verificato	Approvato	Data
A						Mar'11

FILE:RSJ1R11P7ID000002A.dwg

N. Ediz.: 2/21