



CANALE BUTTACETO


ANTE OPERAM scala 1:2'000

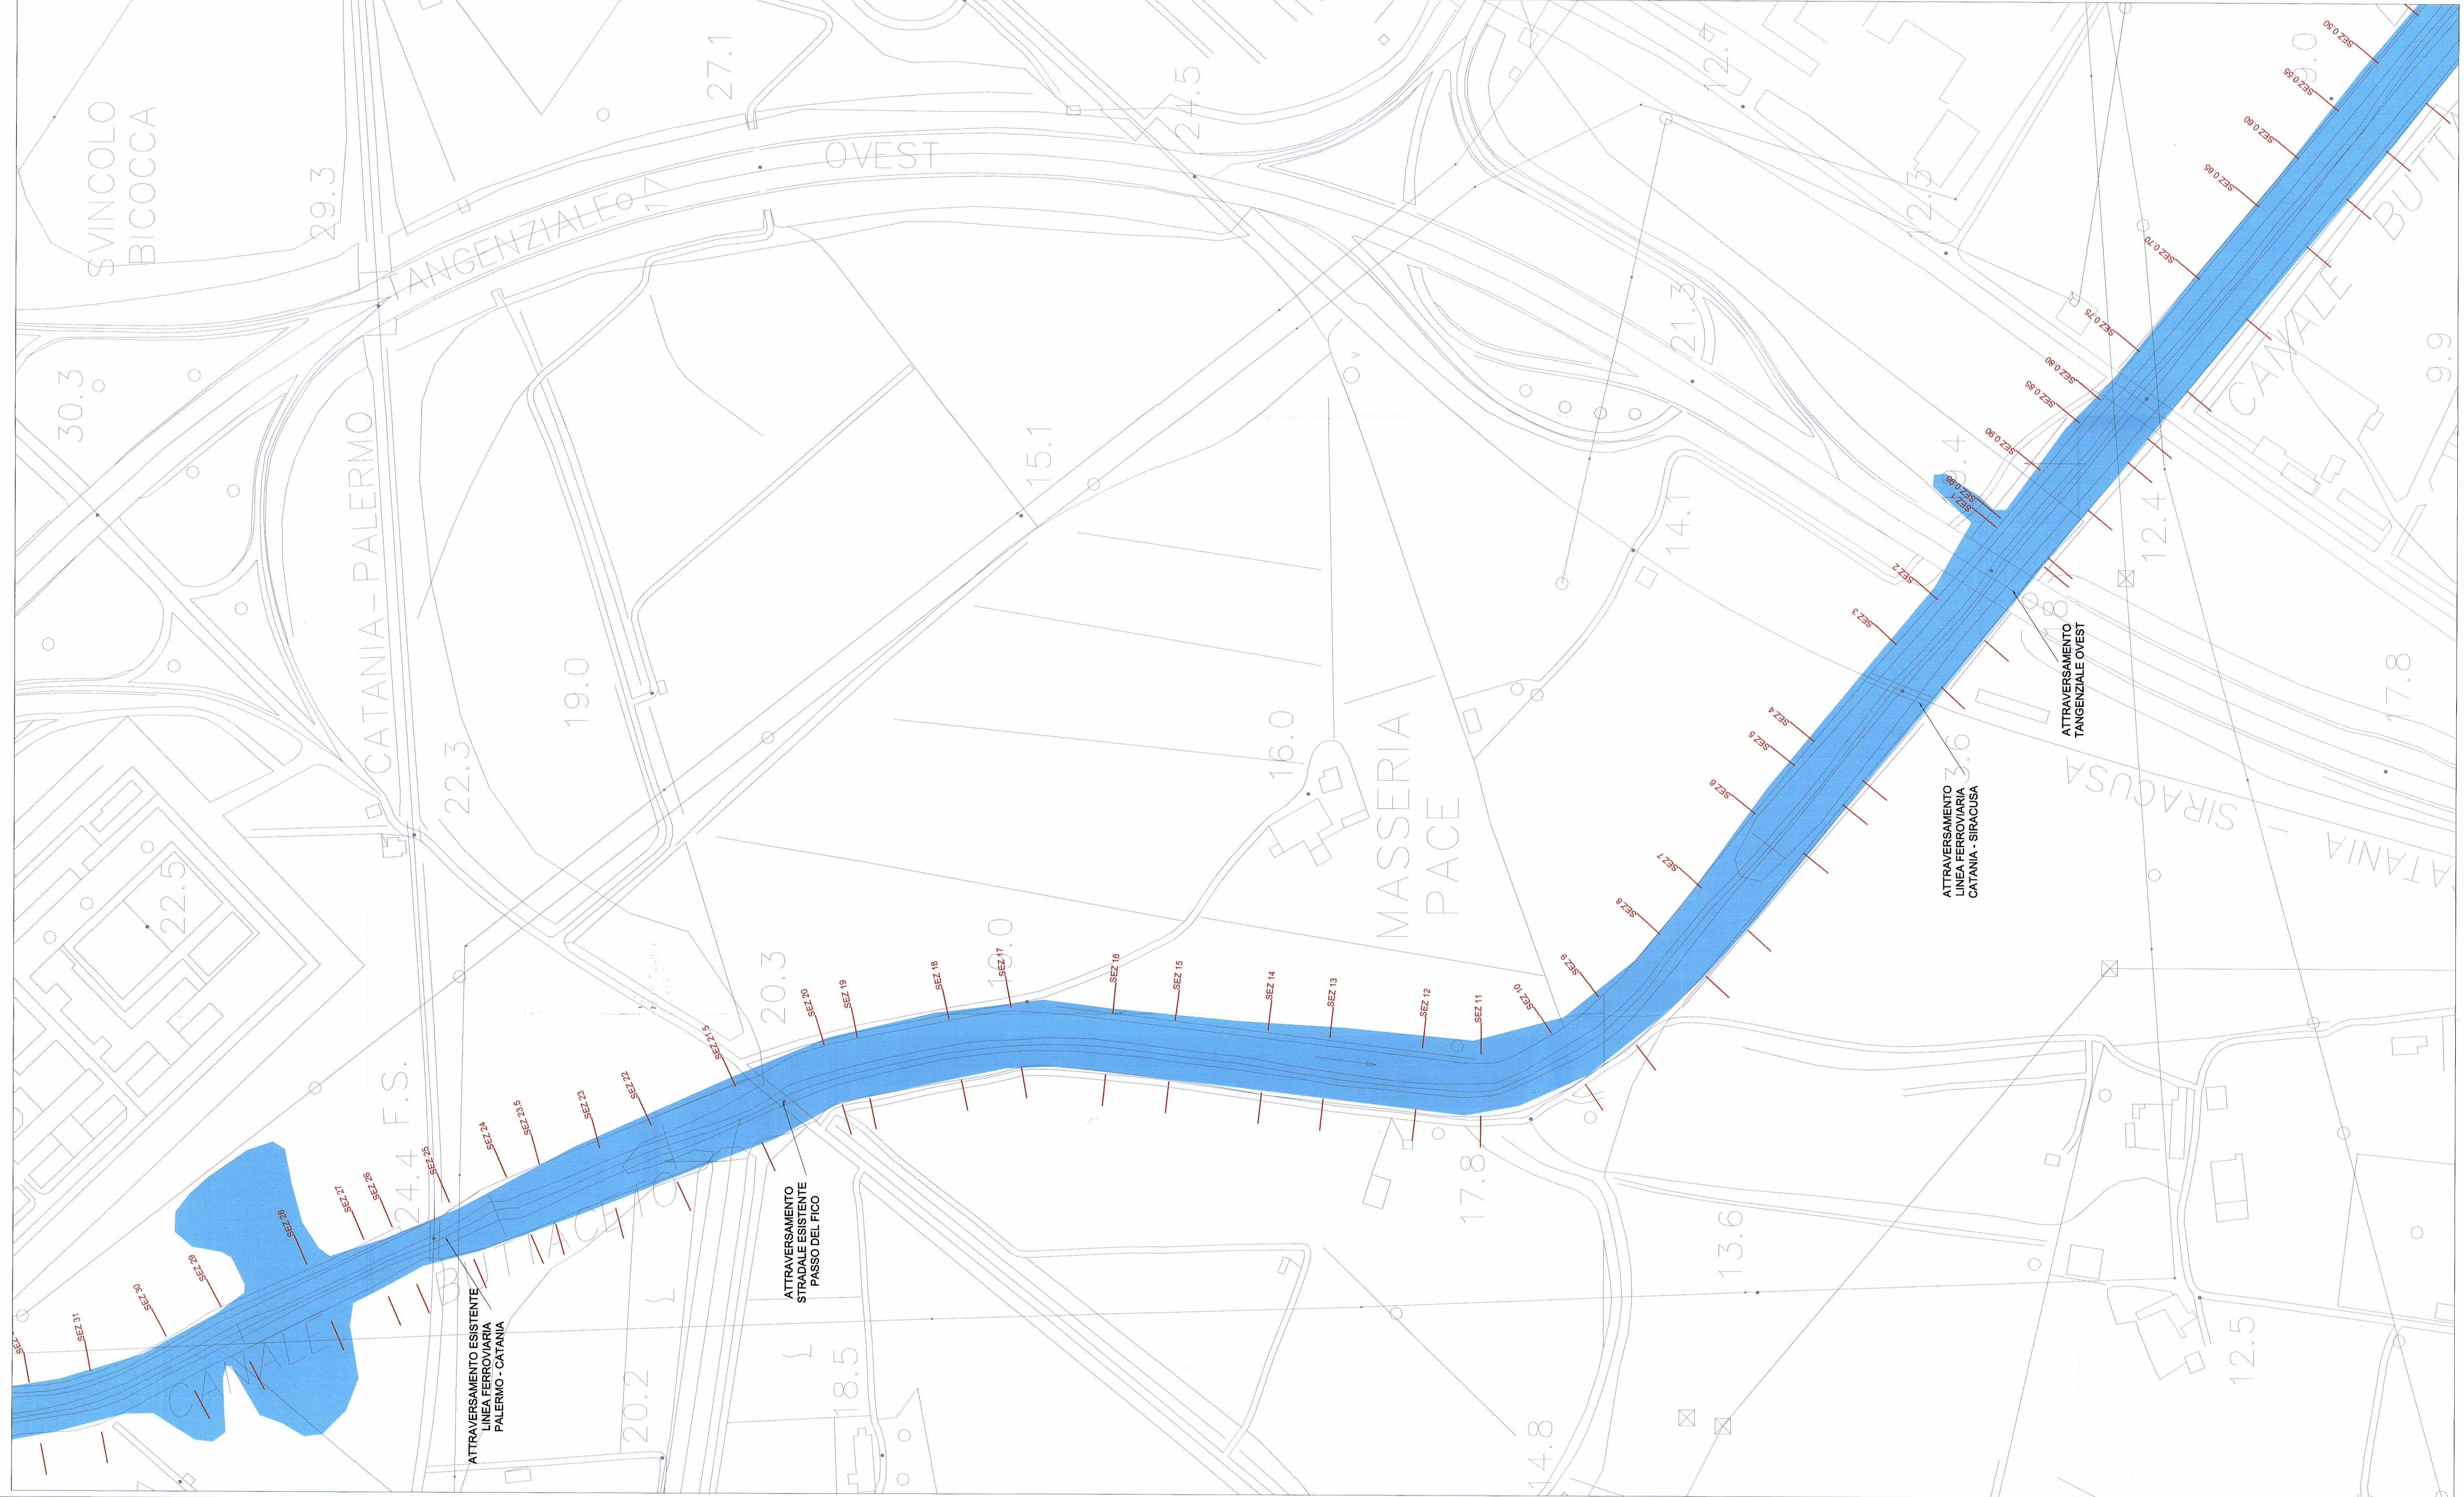

POST OPERAM scala 1:2'000

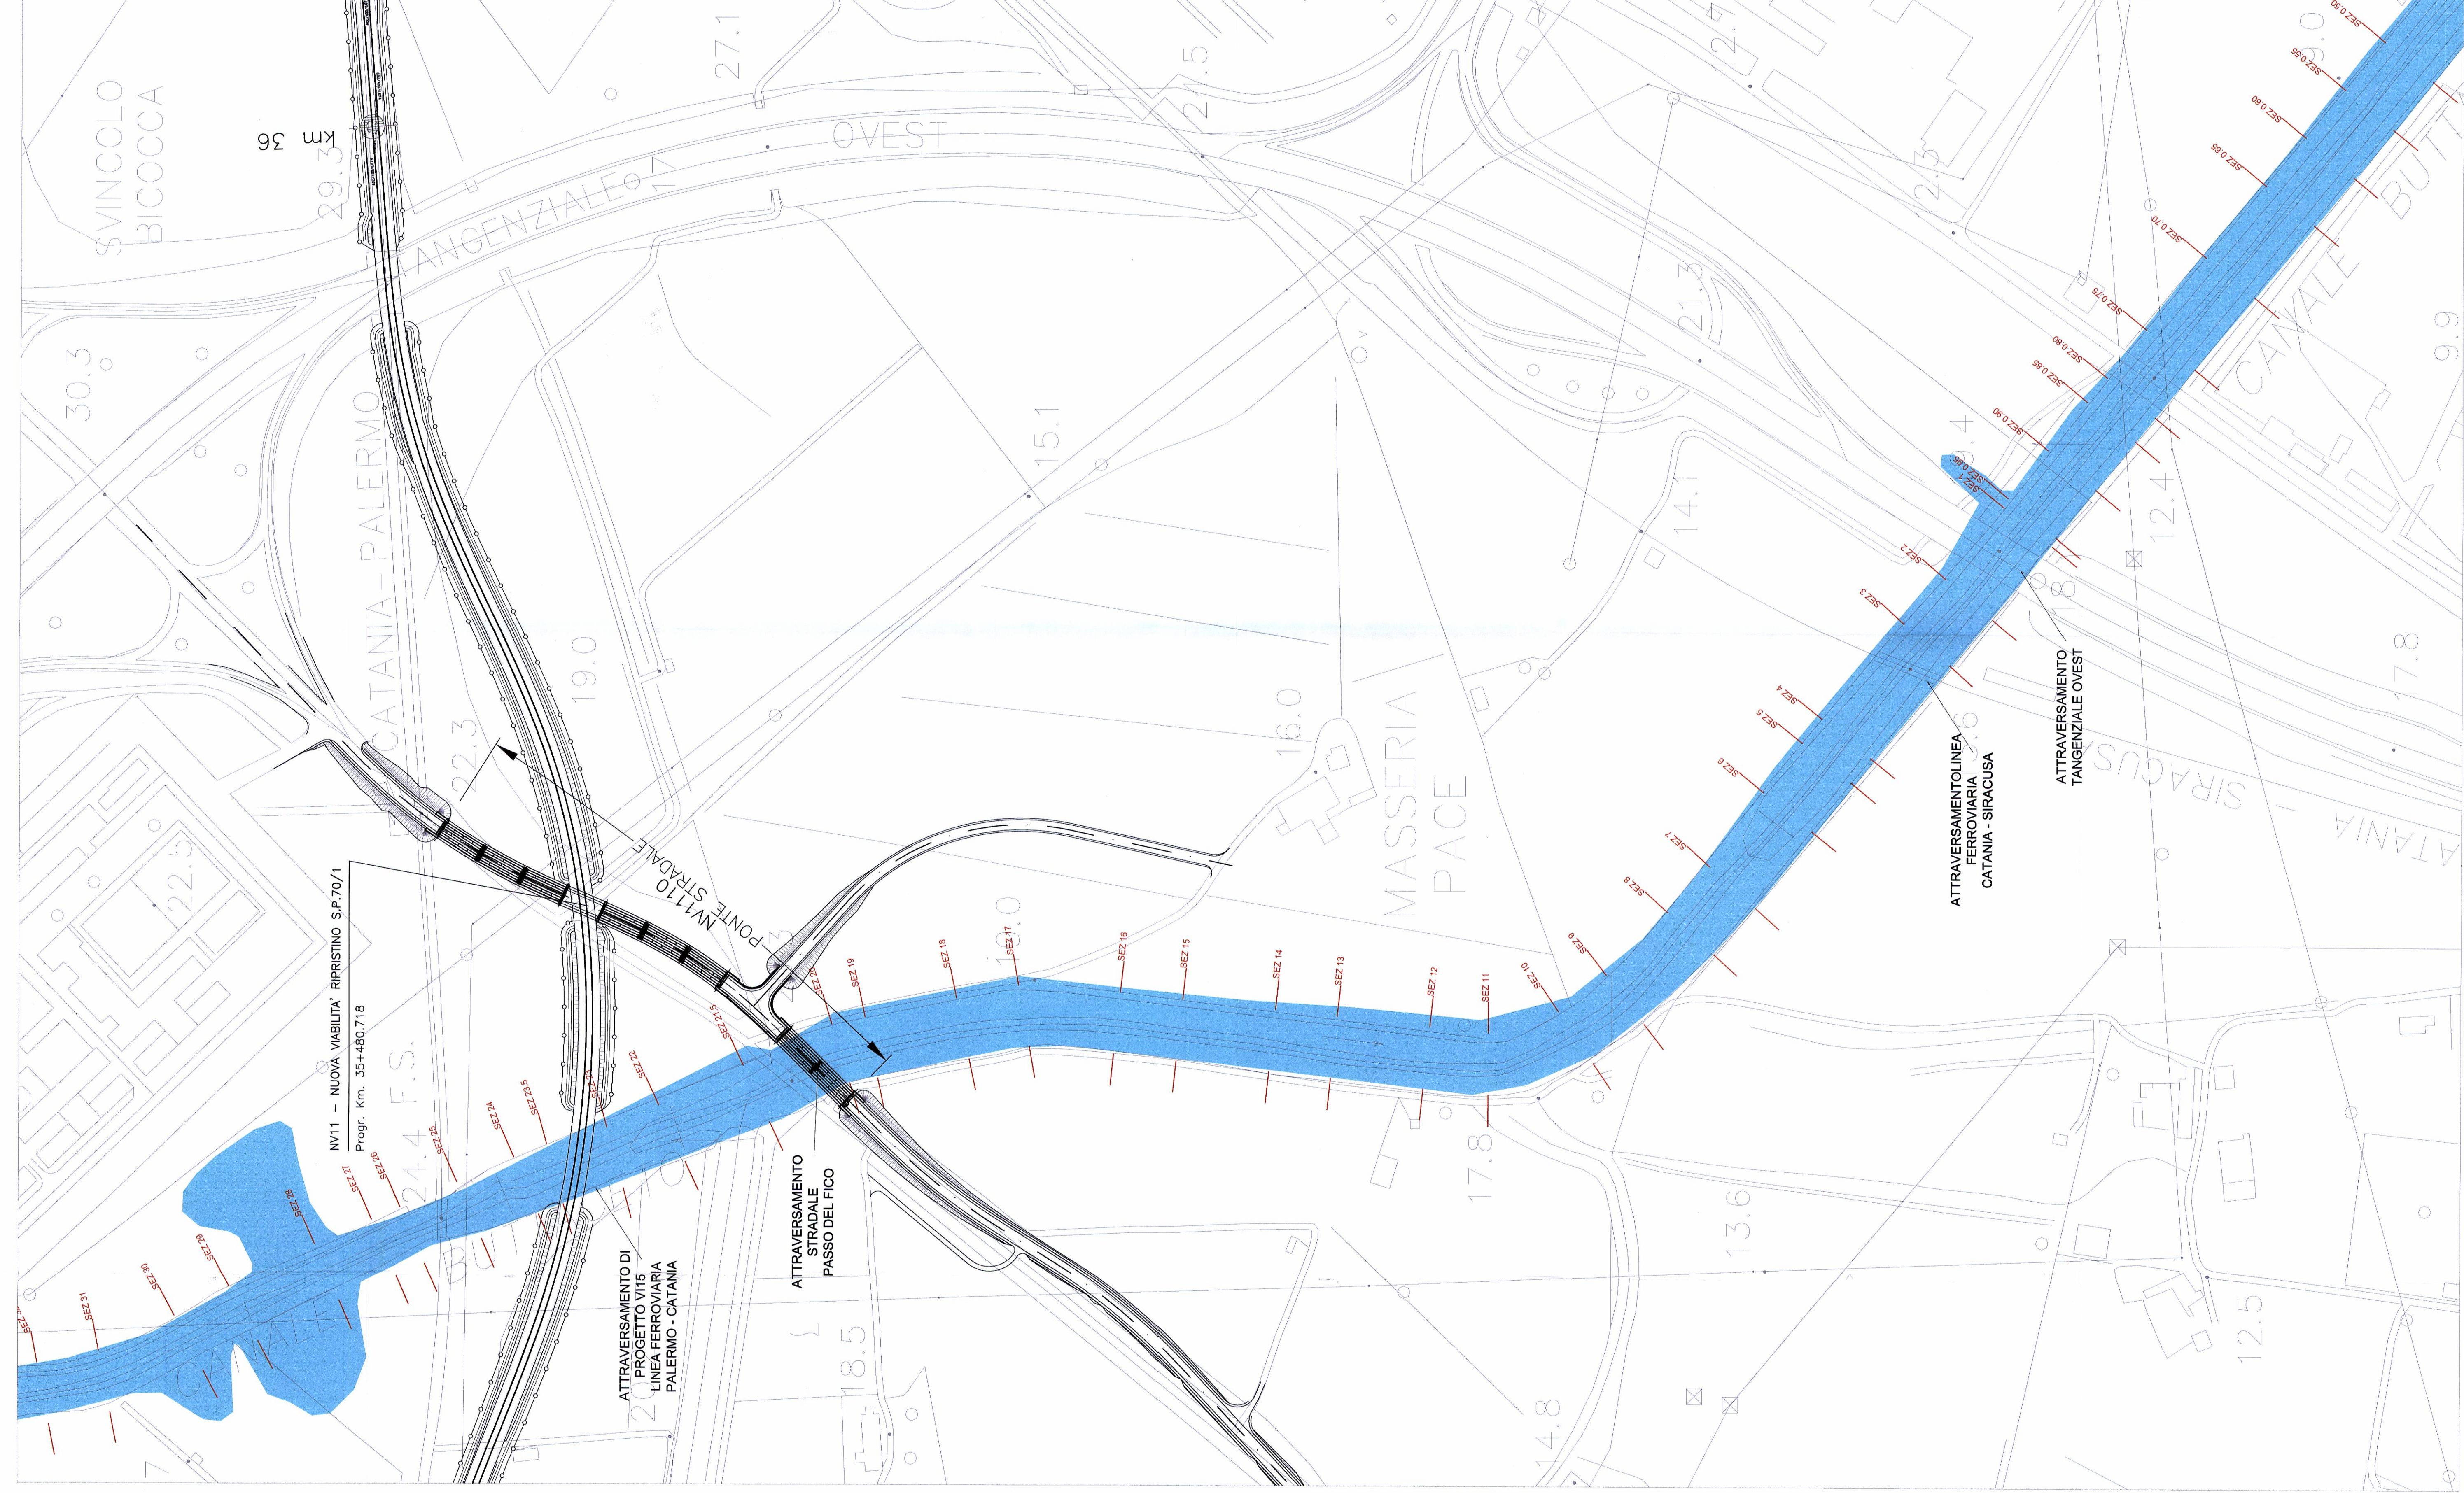

QUADRO D'UNIONE
scala 1:200'000

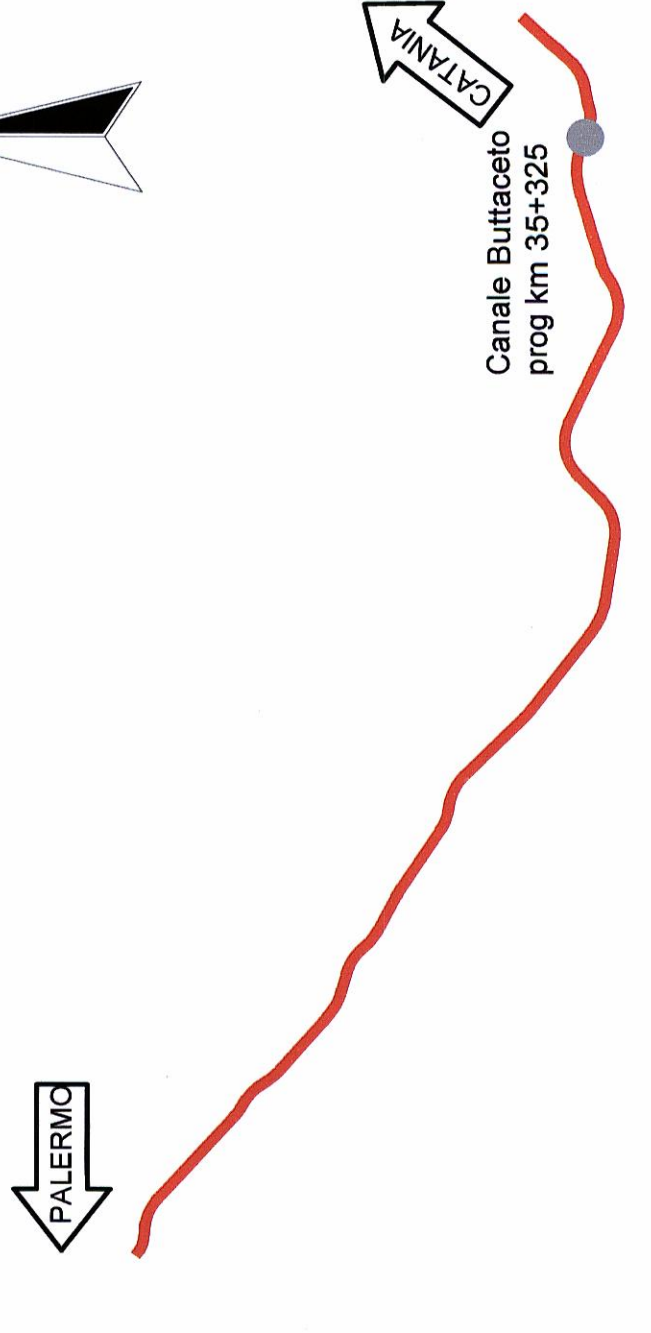

LEGENDA:

- AREE ALLAGABILI T_R = 300 anni
- MANUFATTI DI ATTRAVERSAMENTO
- TRACCIA SEZIONI IDRAULICHE

COMITENTE: **RFI** GRUPPO FERROVIE DELLO STATO ITALIANO

PROGETTAZIONE: **ITALFERR** GRUPPO INFRASTRUTTURE FERROVIARIE ITALIANE

INFRASTRUTTURE FERROVIARIE STRATEGICHE DEFINITE DALLA LEGGE
OGGETTIVO N.443/01

U.O. CORPO STRADALE E GEOTECNICA

PROGETTO PRELIMINARE

NUOVO COLLEGAMENTO PALERMO-CATANIA

RADDOPPIO DELLA TRATTA BICOCCA-CATENANUOVA

PLANIMETRIE IDRAULICHE ATTRAVERSAMENTI MAGGIORI (ANTE E POST OPERAM) - CANALE BUTTACETO

SCALA: 1:2'000

COMMESSA	LOTTO	FASE	ENTE	TIPO DOC.	OPERAZIONE/OPERA	PROGR.	REV.
RSJ1	01	R	11	P6	ID0002	004	B

Rev.	Descrizione	Redatto	Data	Verificato	Data	Approvato	Data	Anticipato Data
A	ELABORAZIONE PROGETTO PRELIMINARE	M. PACE	15/05/2011	M. PACE	15/05/2011	M. PACE	15/05/2011	15/05/2011
B	REVISIONE PROGETTO PRELIMINARE	M. PACE	15/05/2011	M. PACE	15/05/2011	M. PACE	15/05/2011	15/05/2011

ITALFERR S.p.A. GEOTECNICA
SACCHETTI & ASSOCIATI S.p.A. INGEGNERIA

IN. EMB. 22/5