


VALLONE DELLA ROSA - PROFILO ANTE OPERAM

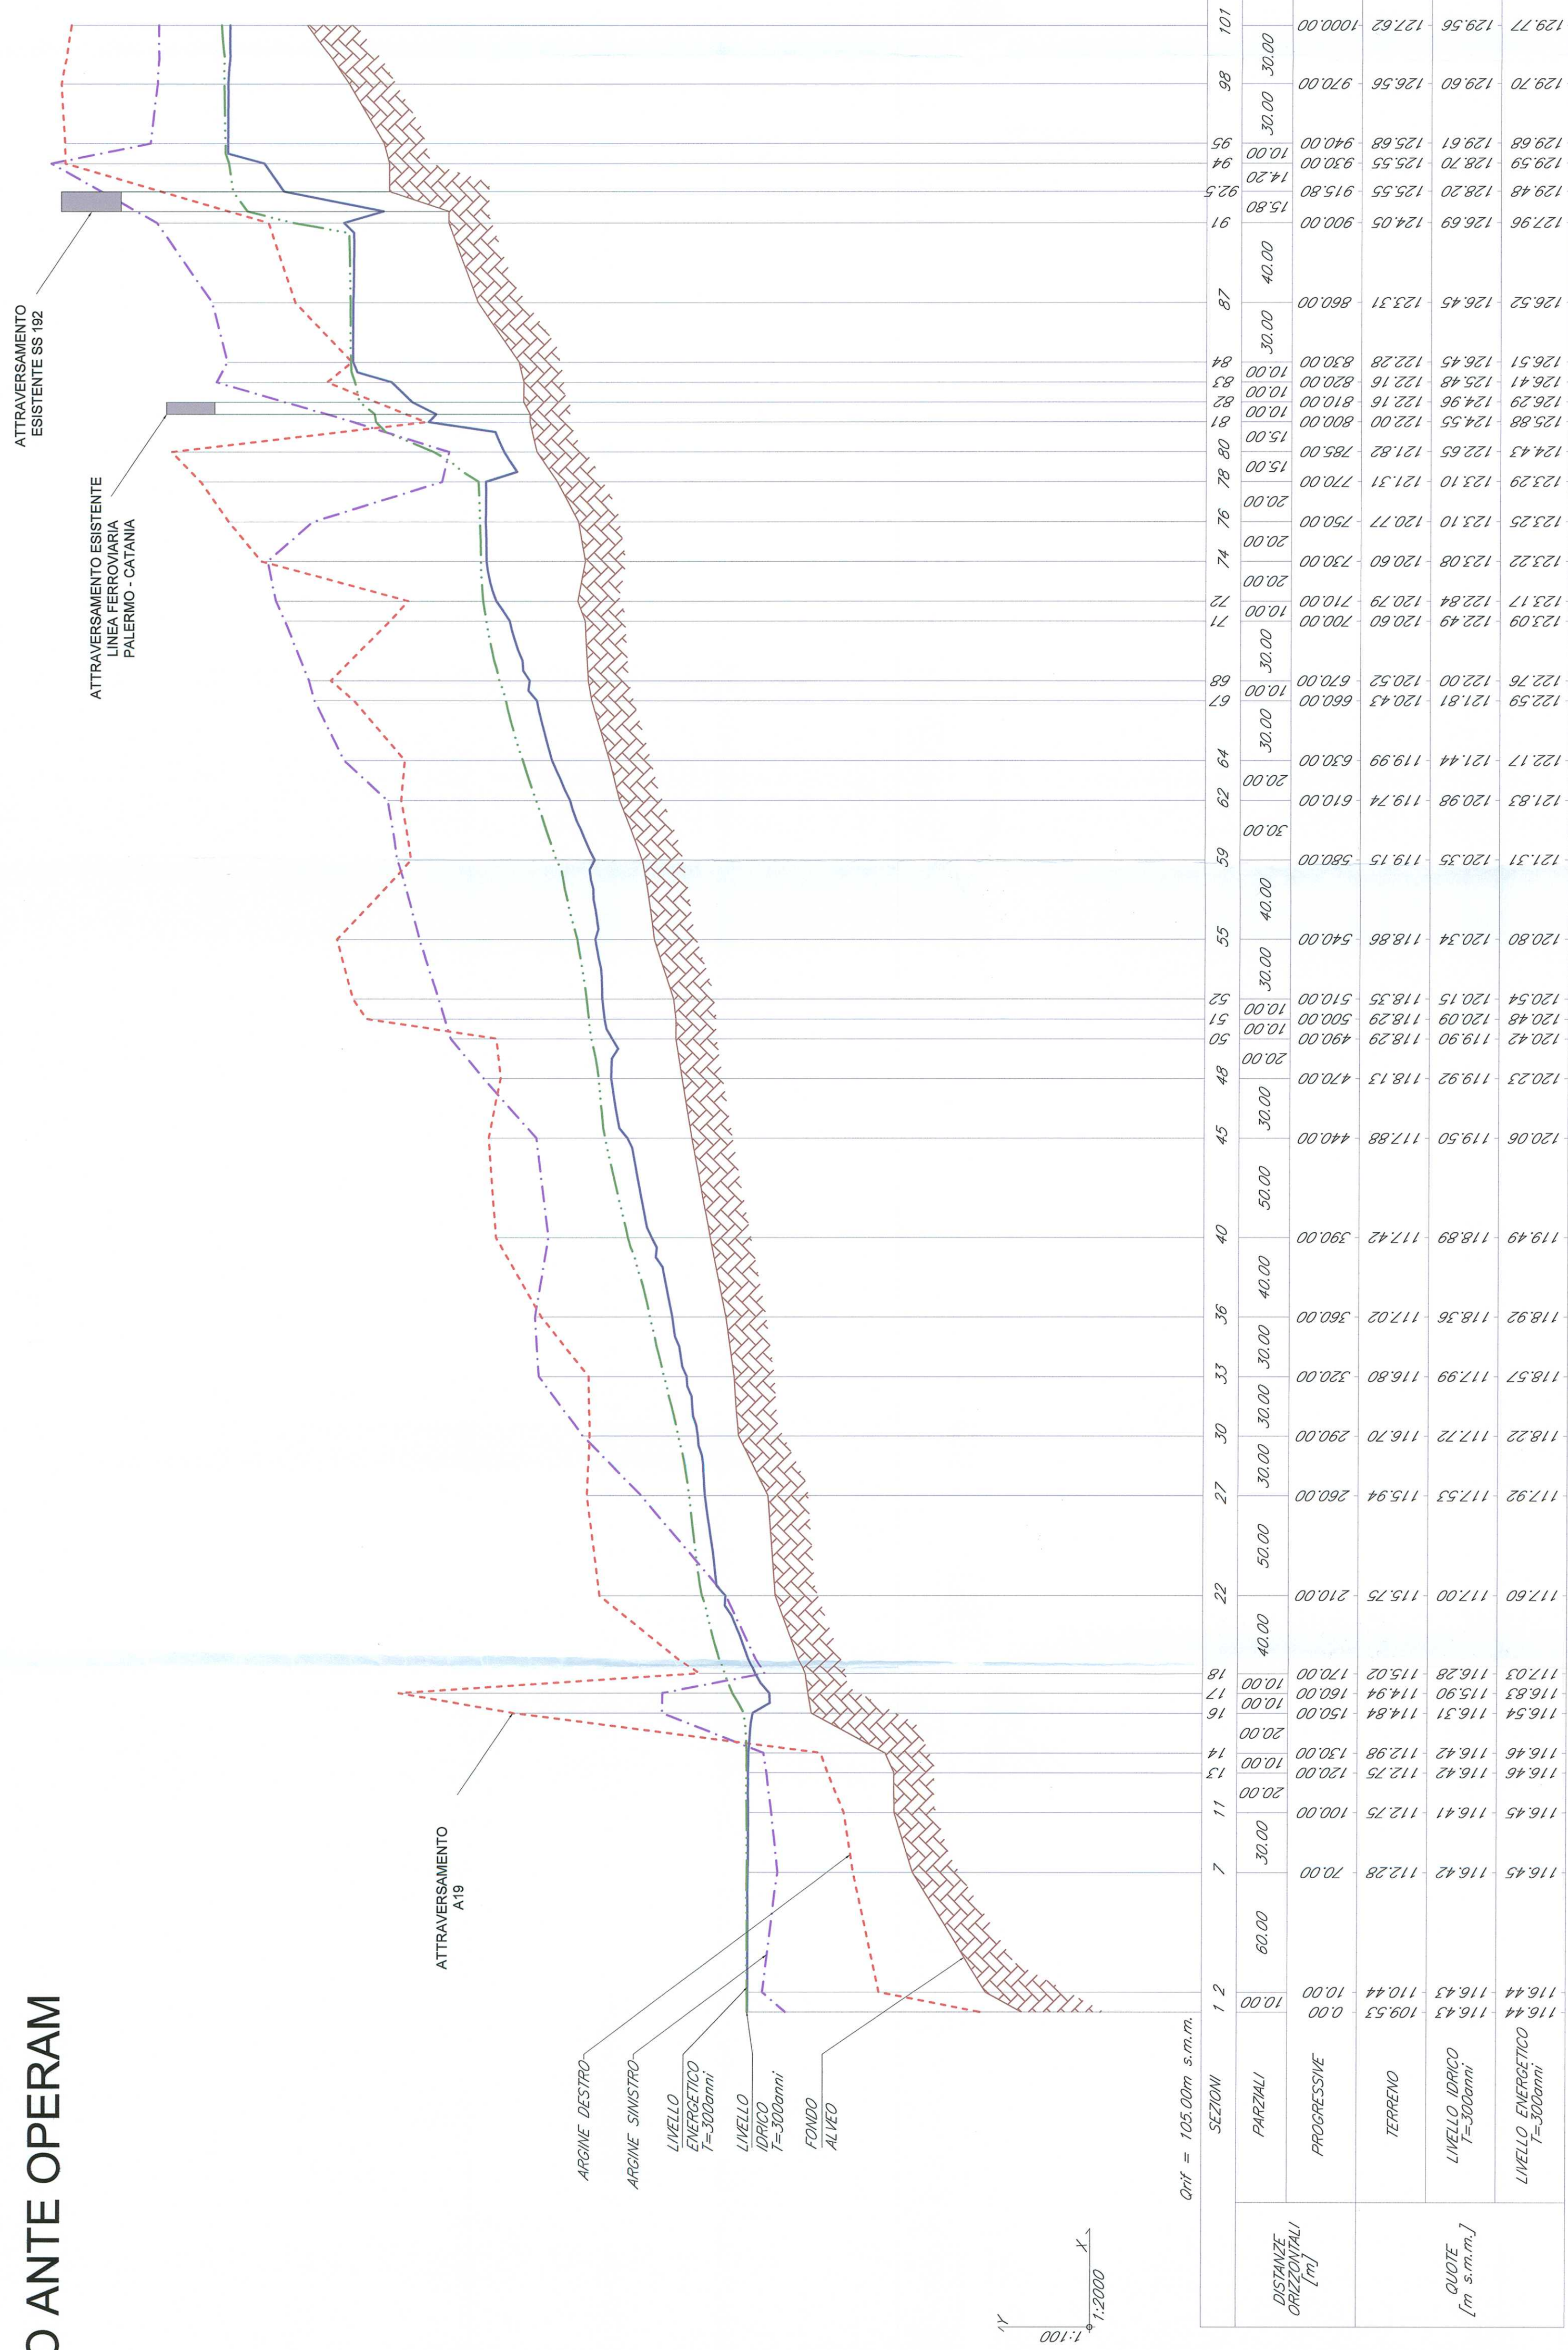

VALLONE DELLA ROSA - PROFILO POST OPERAM



LEGENDA:

- LIVELLO IDRICO TR=300 anni
- - - LIVELLO ENERGETICO TR=300 anni
- · · ARGINE DESTRO
- · · ARGINE SINISTRO
- ▨ PROFILO TERRENO

NB: LE QUOTE SONO ESPRESSE IN m s.m.m.

COMITENTE



PROGETTAZIONE



INFRASTRUTTURE FERROVIARIE STRATEGICHE DEFINITE DALLA LEGGE OBIETTIVO N.443/01

PROGETTO PRELIMINARE

NUOVO COLLEGAMENTO PALERMO - CATANIA RADDOPPIO DELLA TRATTA BICOCCA - CATENANUOVA

Profili idraulici attraversamenti maggiori (ente e post operam) - Vallone della Rosa

SCALA:

VARIE

COMMESSA	LOTTO	FASE	ENTE	TIPO DOC.	OPERADISCIPLINA	PROGR.	REV.
RSJ1	01	R	11	FZ	ID0002	001	A

Rev.	Descrizione	Redatto	Verificato	Data	Approvato	Data
A	Emissione Definitiva	U	U	Mar 11	U	Mar 11

Aut. Approvazione	Data
U	Mar 11