# VALLONE GIUDEO - PROFILO ANTE OPERAM

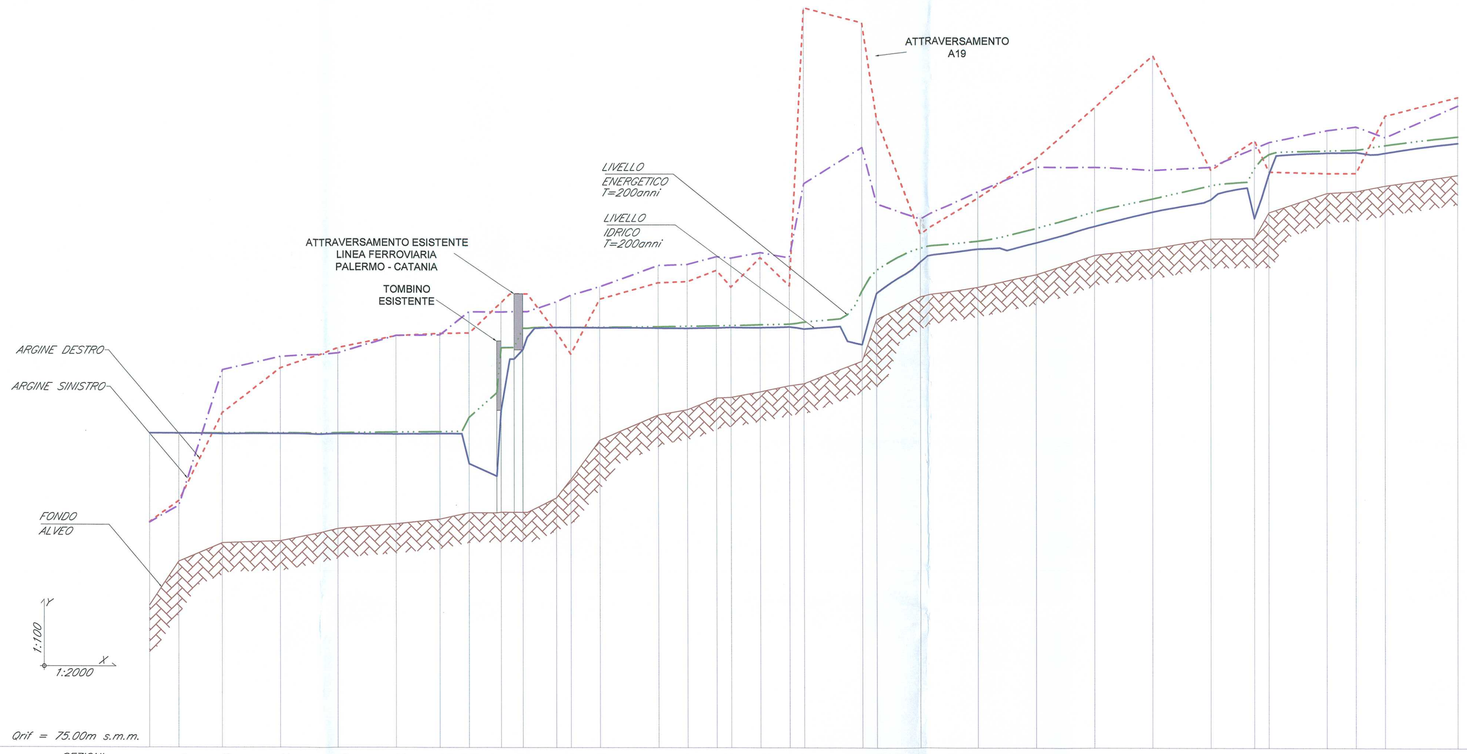


| | | |