



# VALLONE FONTANA MURATA - PROFILO ANTE OPERAM

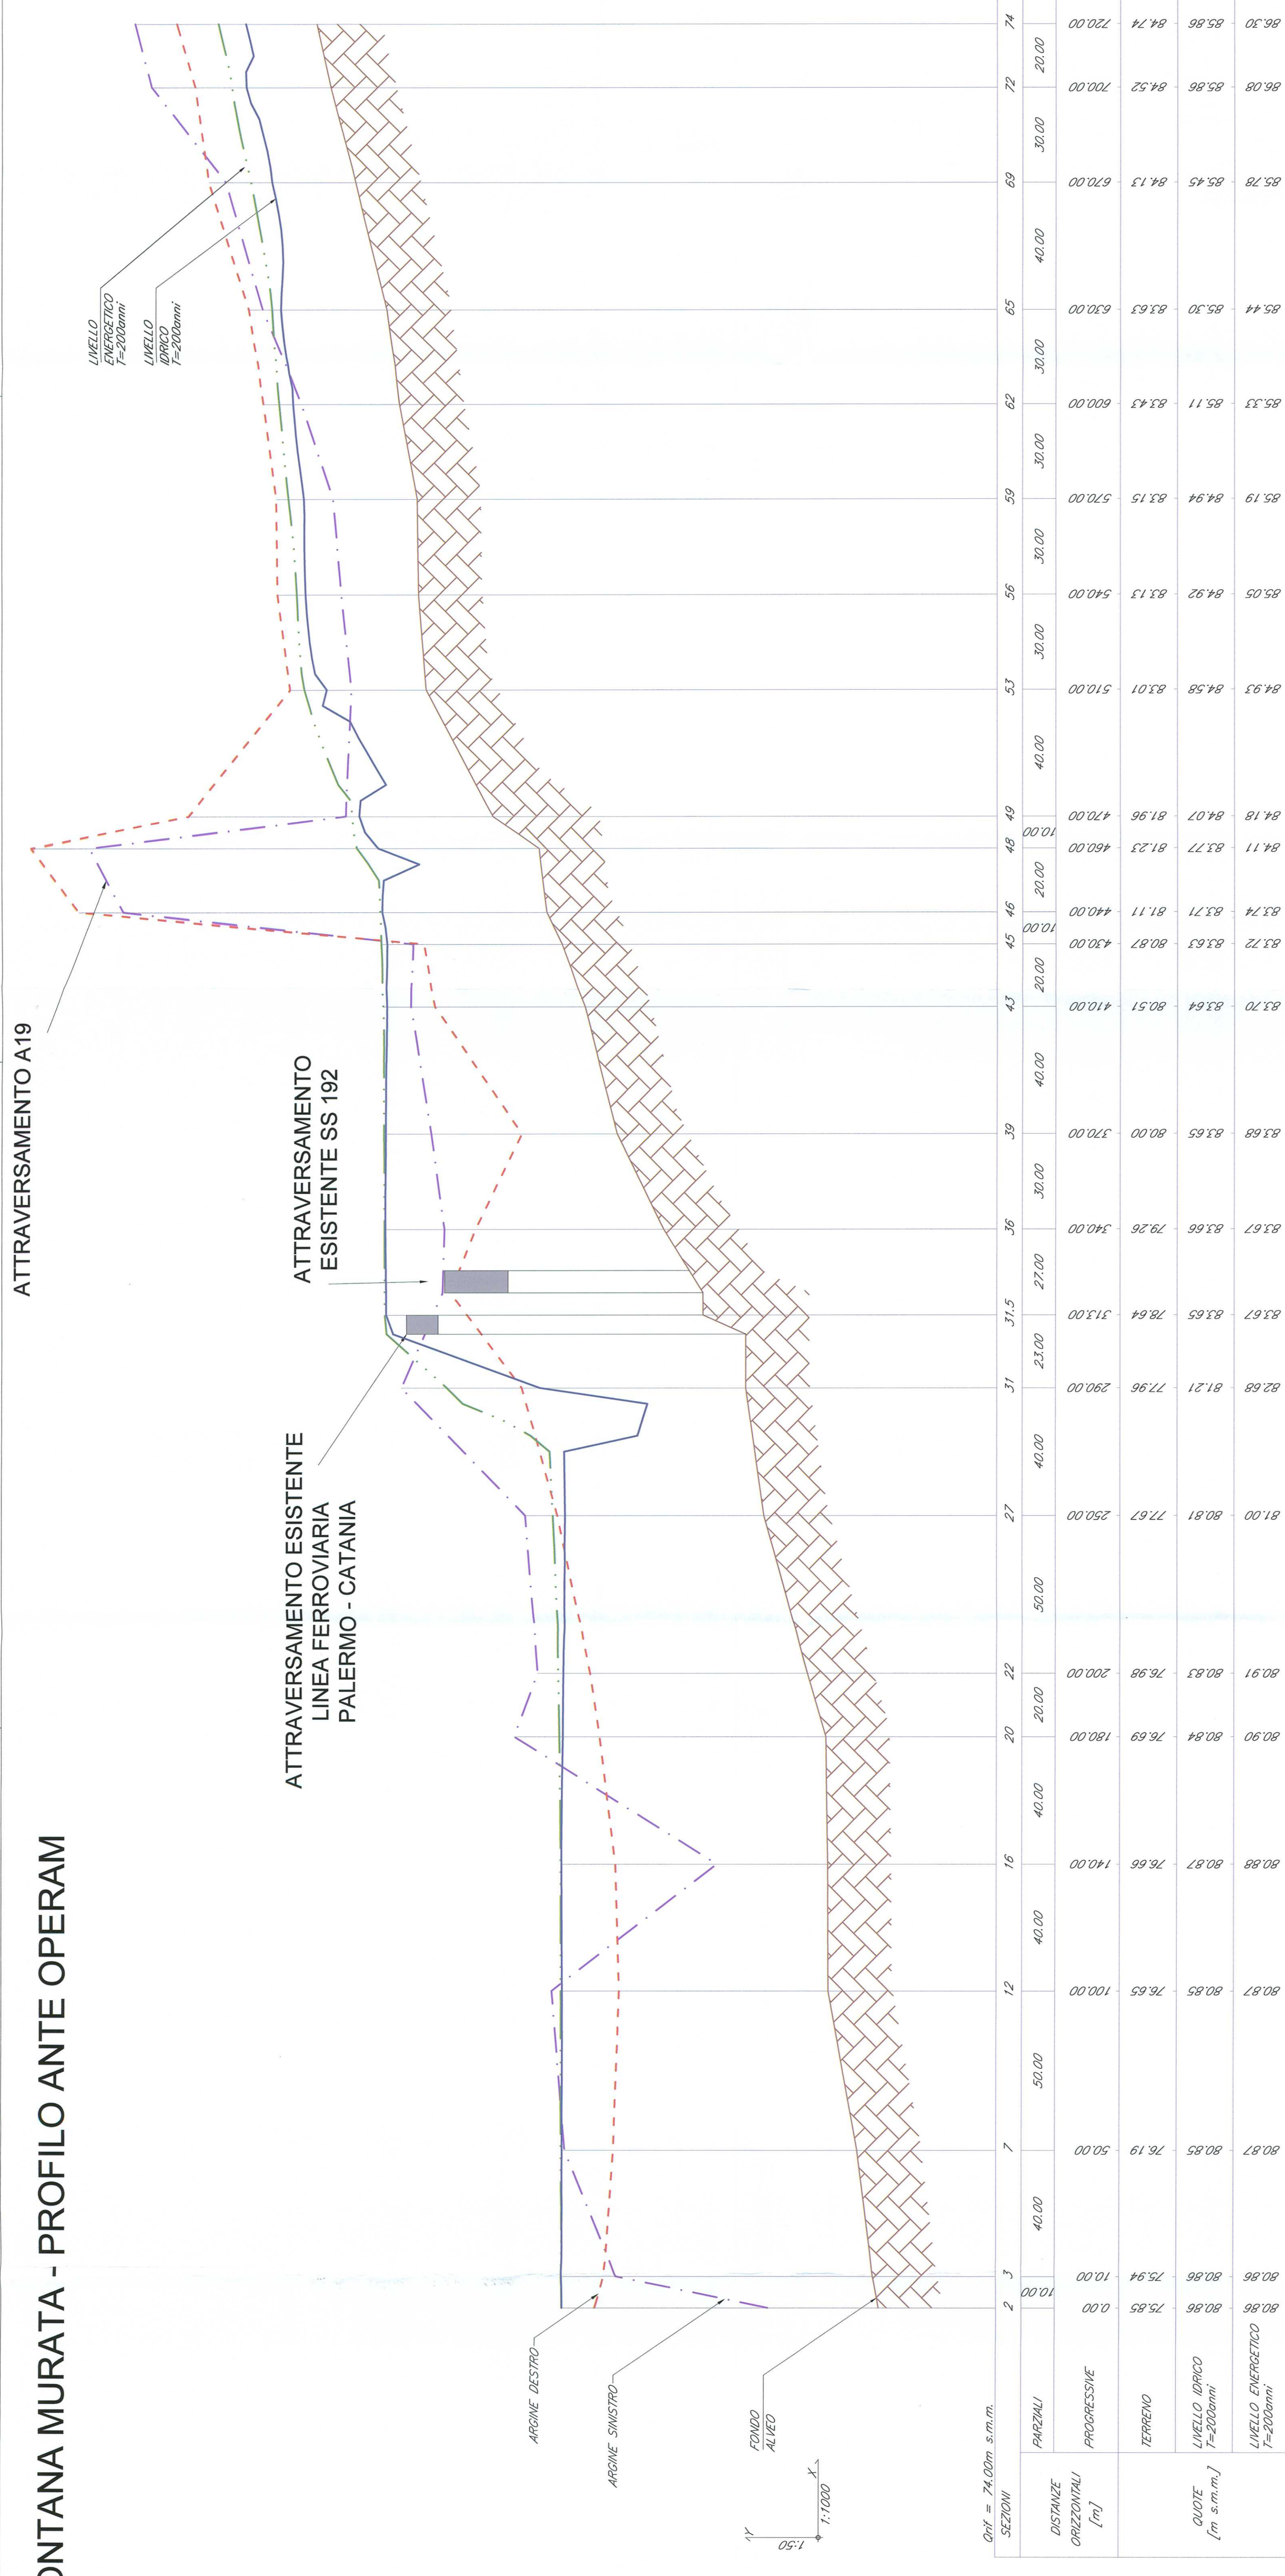

# VALLONE FONTANA MURATA- PROFILO POST OPERAM

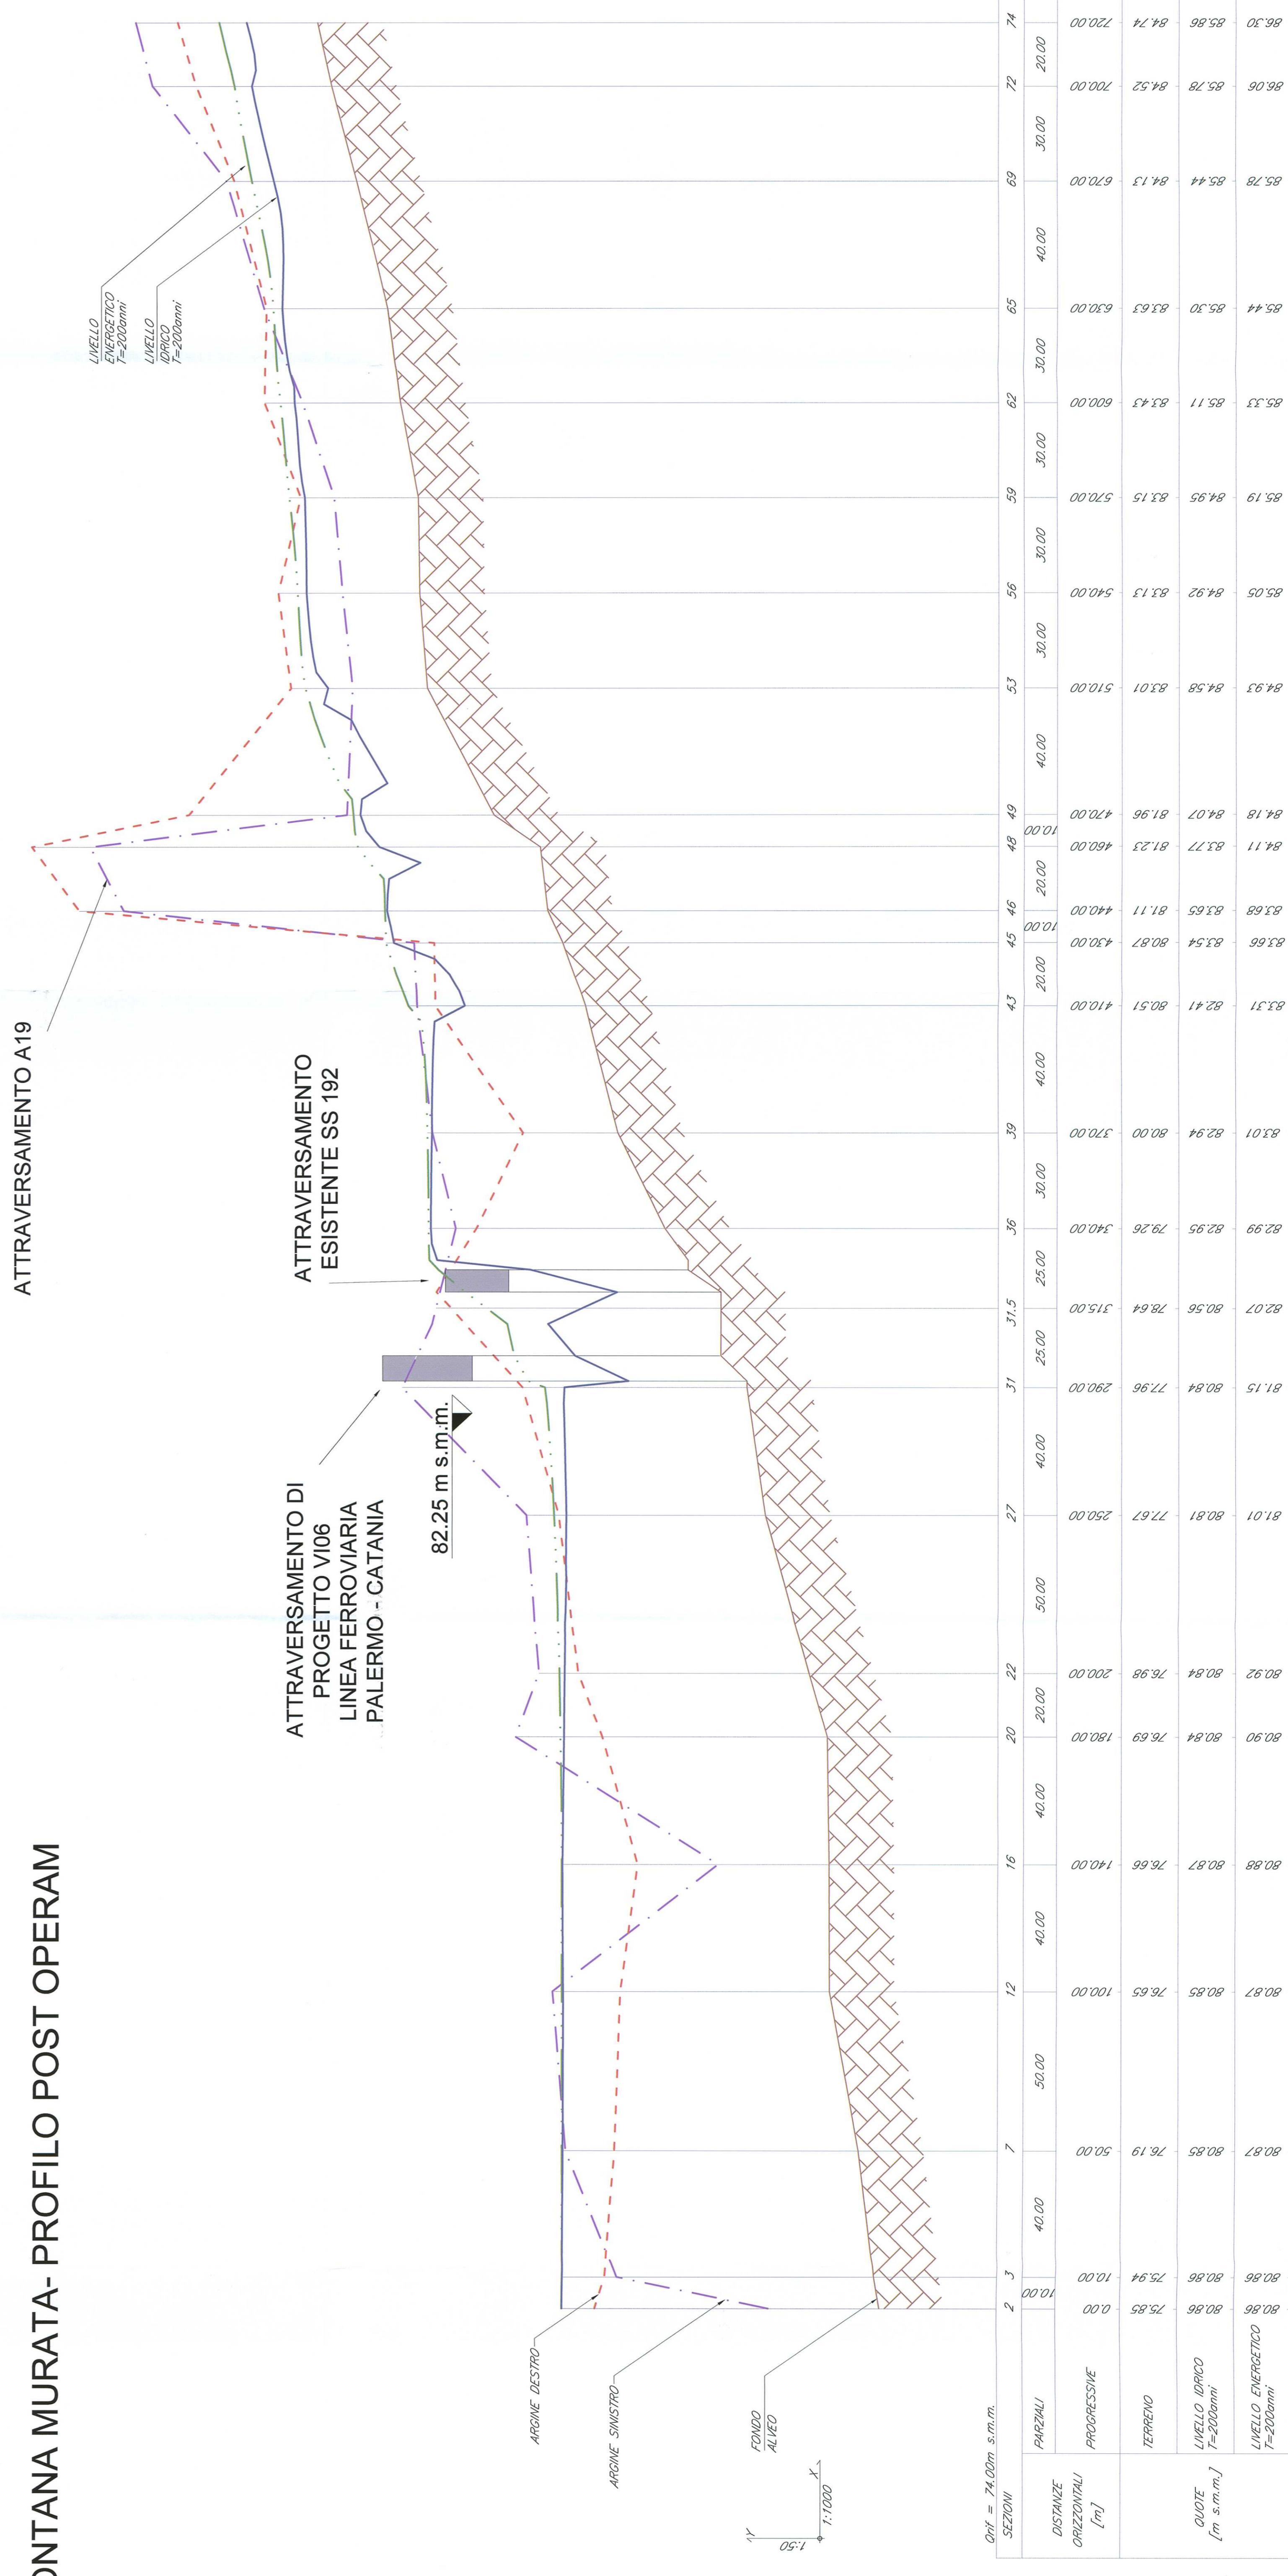

## LEGGENDA:

- LIVELLO IDRICO TR=200 anni
- LIVELLO ENERGETICO TR=200 anni
- - - ARGINE DESTRO
- - - ARGINE SINISTRO
- PROFILO TERRENO

NB: LE QUOTE SONO ESPRESSE IN m s.m.m.

COMITENTE:



PROGETTAZIONE:



**INFRASTRUTTURE FERROVIARIE STRATEGICHE DEFINITE DALLA LEGGE OBIETTIVO N.443/01**

**PROGETTO PRELIMINARE**

**NUOVO COLLEGAMENTO PALERMO - CATANIA  
RADDOPPIO DELLA TRATTA BICCOCCA - CATENANUOVA**

Profili idraulici attraversamenti maggiori (ante e post operam) - Vallone Fontana Murata

SCALA: VARIO

Rev.	Descrizione	Redatto	Verificato	Approvato	Data	Autore
A	Emissione Definitiva	11/03/11	11/03/11	11/03/11	Mar/11	

COMMESSA LOTTO FASE ENTE TIPO DOC. OPERABDISCIPLINA PROG. REV.

RSJ1 01 R 11 FZ ID0002 004 A

ALTECCO S.p.A. U.D. COORDINAMENTO PROGETTAZIONE TECNICA  
P.L. FERRARIS  
P.L. MARIANO  
P.L. SACCHI  
P.L. RIBISI  
P.L. DI RITA

File: RSJ101117\_FZ0000004.dwg n. Ediz.: 2/3