



TORRENTE FINAITA - PROFILO ANTE OPERAM

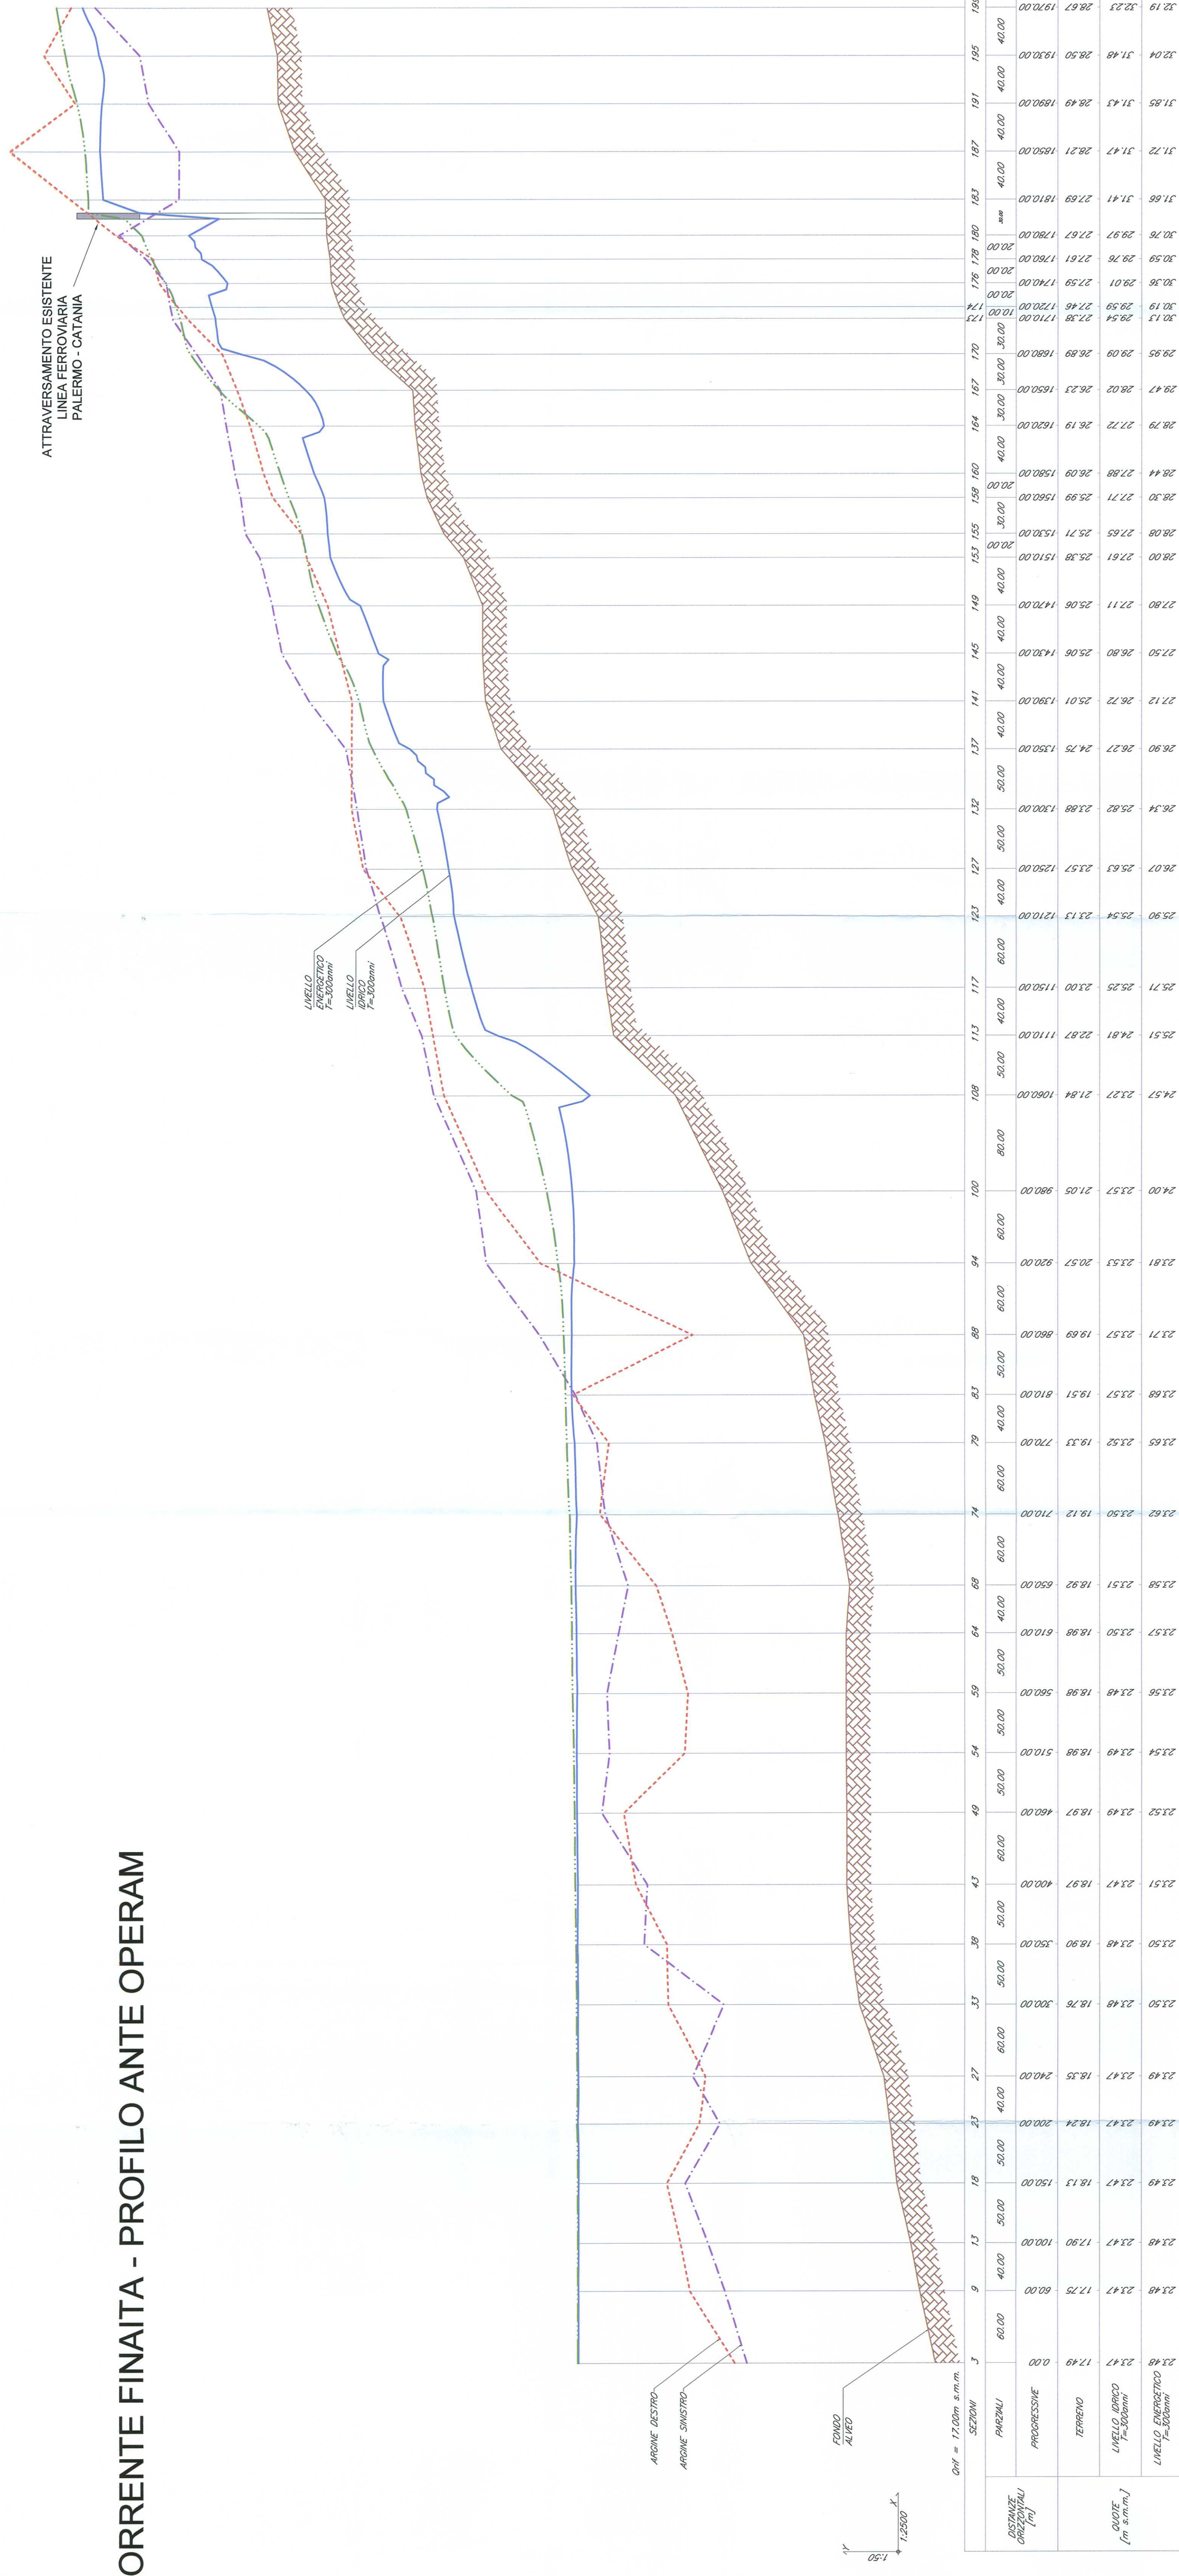

TORRENTE FINAITA - PROFILO POST OPERAM

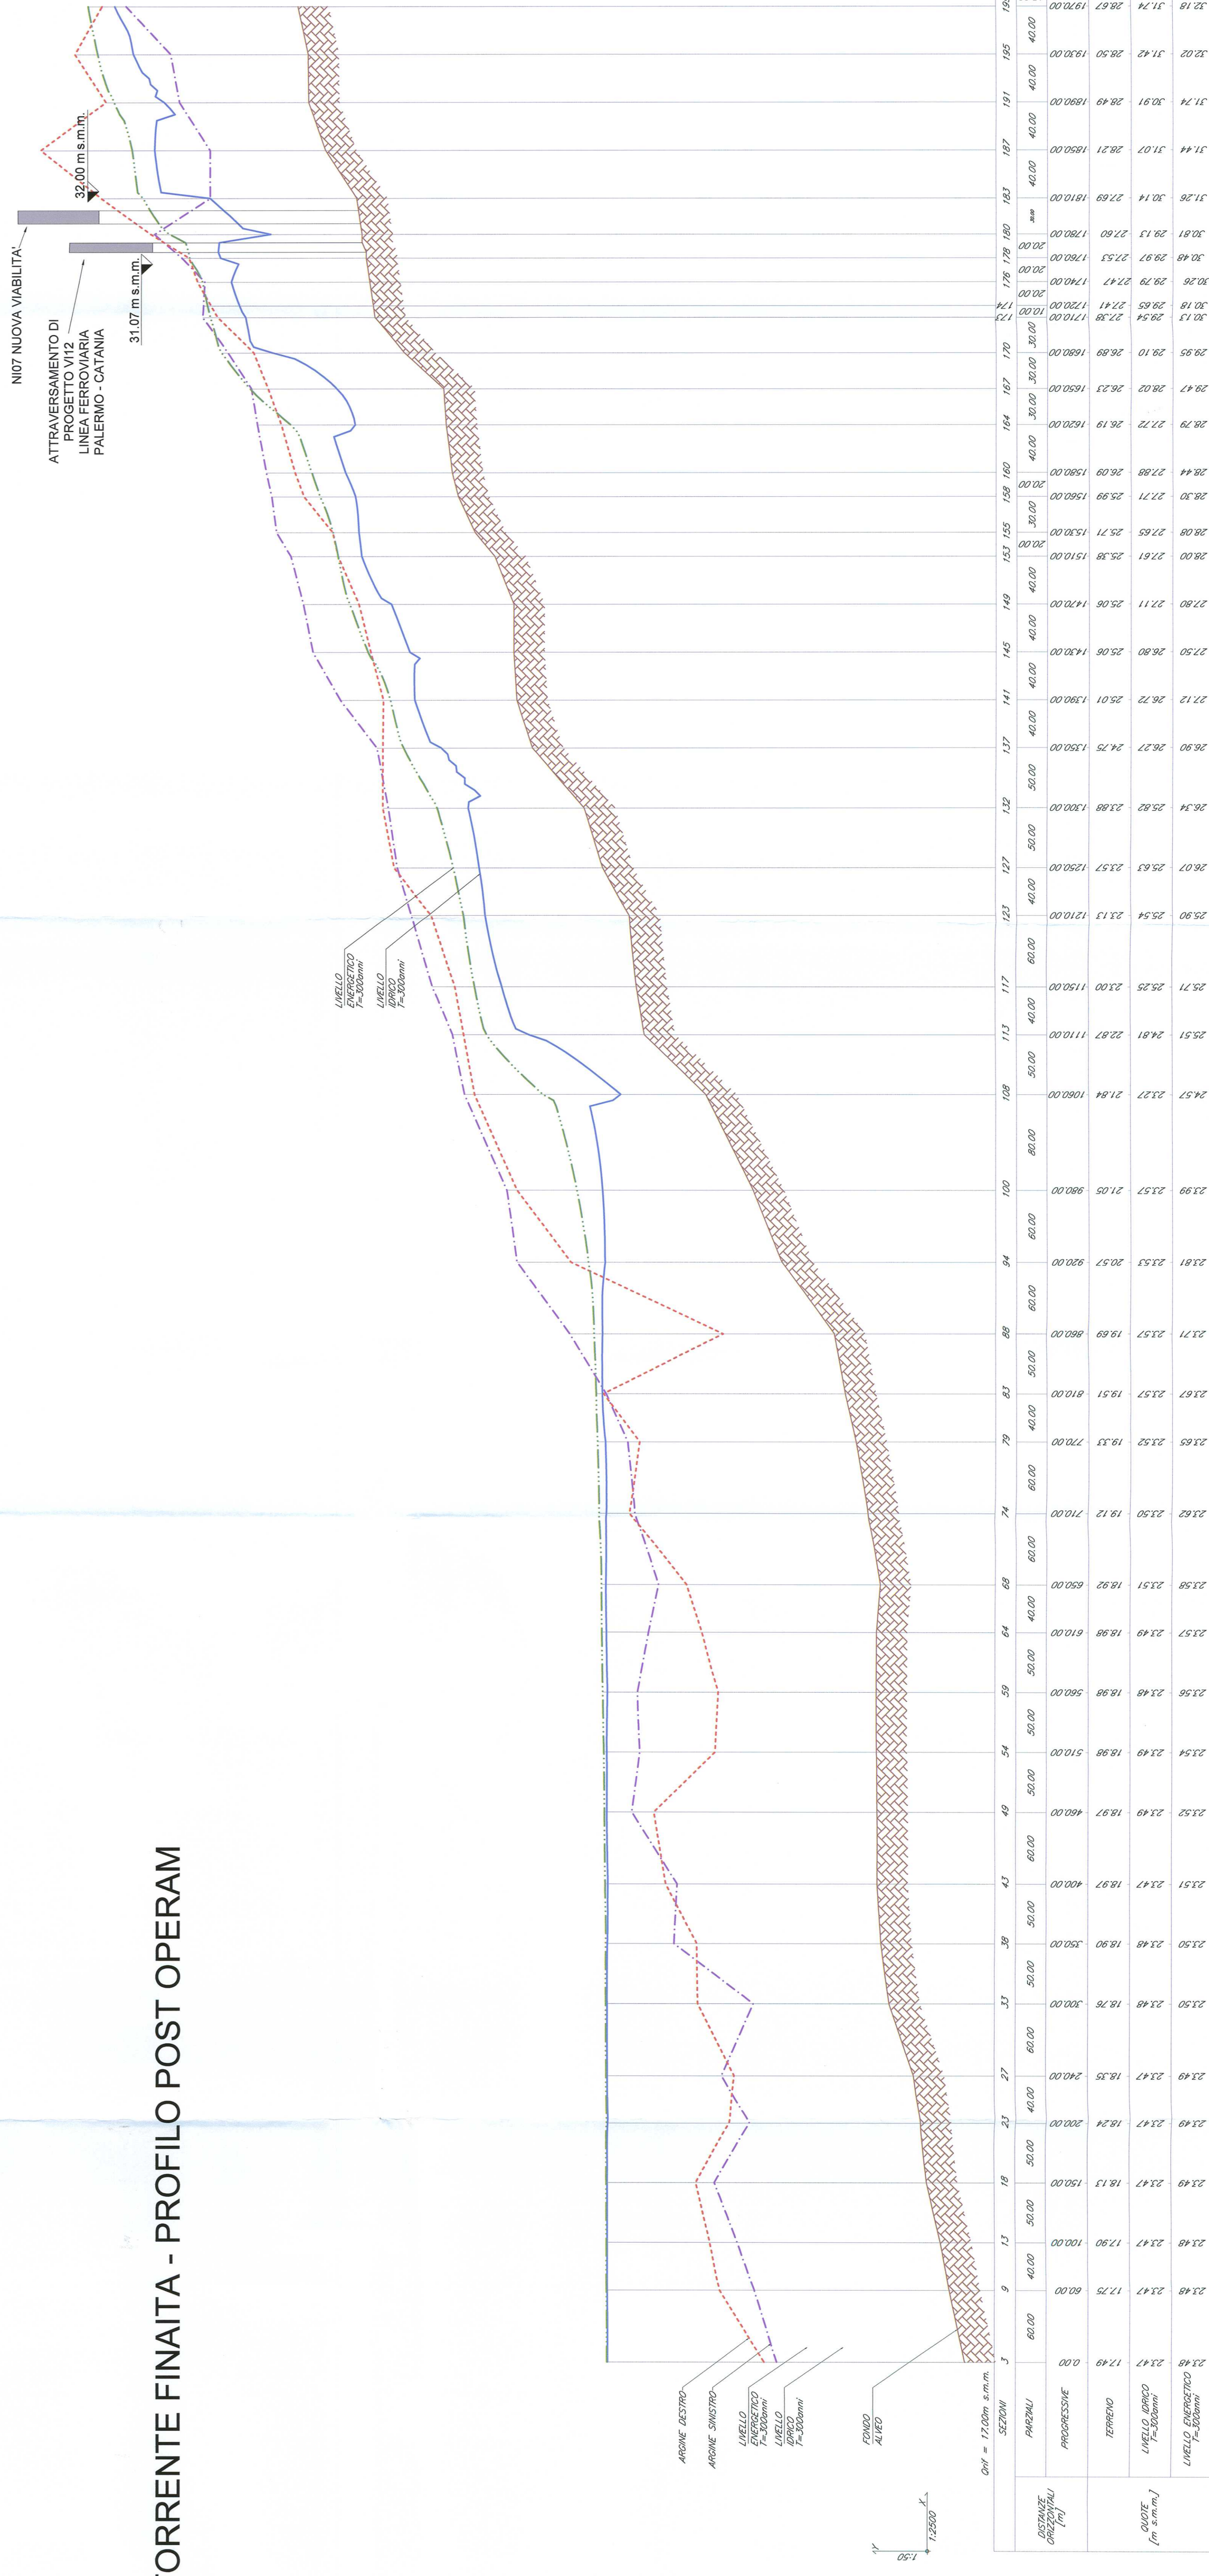

LEGENDA:

- LIVELLO IDRICO TR 300
- LIVELLO ENERGETICO TR 300
- - - ARGINE DESTRO
- - - ARGINE SINISTRO
- ▨ PROFILLO TERRENO

NB: LE QUOTE SONO ESPRESSE IN m s.m.m.

COMITENTE



PROGETTAZIONE



INFRASTRUTTURE FERROVIARIE STRATEGICHE DEFINITE DALLA LEGGE OBIETTIVO N.443/01

PROGETTO PRELIMINARE

NUOVO COLLEGAMENTO PALERMO - CATANIA
RADDOPPIO DELLA TRATTA BICOCCA - CATENANUOVA

Profili idraulici attraversamenti maggiori (ante e post operam) - Torrente Finaita

SCALA:

Var.10

COMMESSA	LOTTO	FASE	ENTE	TIPO DOC.	OPERAZIONE	PLA	PROGR.	REV.
RSJ1	01	R	11	FZ	IP0002	007	A	
Rev.	Descrizione	Redatto	Data	Verificato	Data	Approvato	Data	
A	Emersione Catena	11/03/11	11/03/11	11/03/11	11/03/11	11/03/11	11/03/11	