





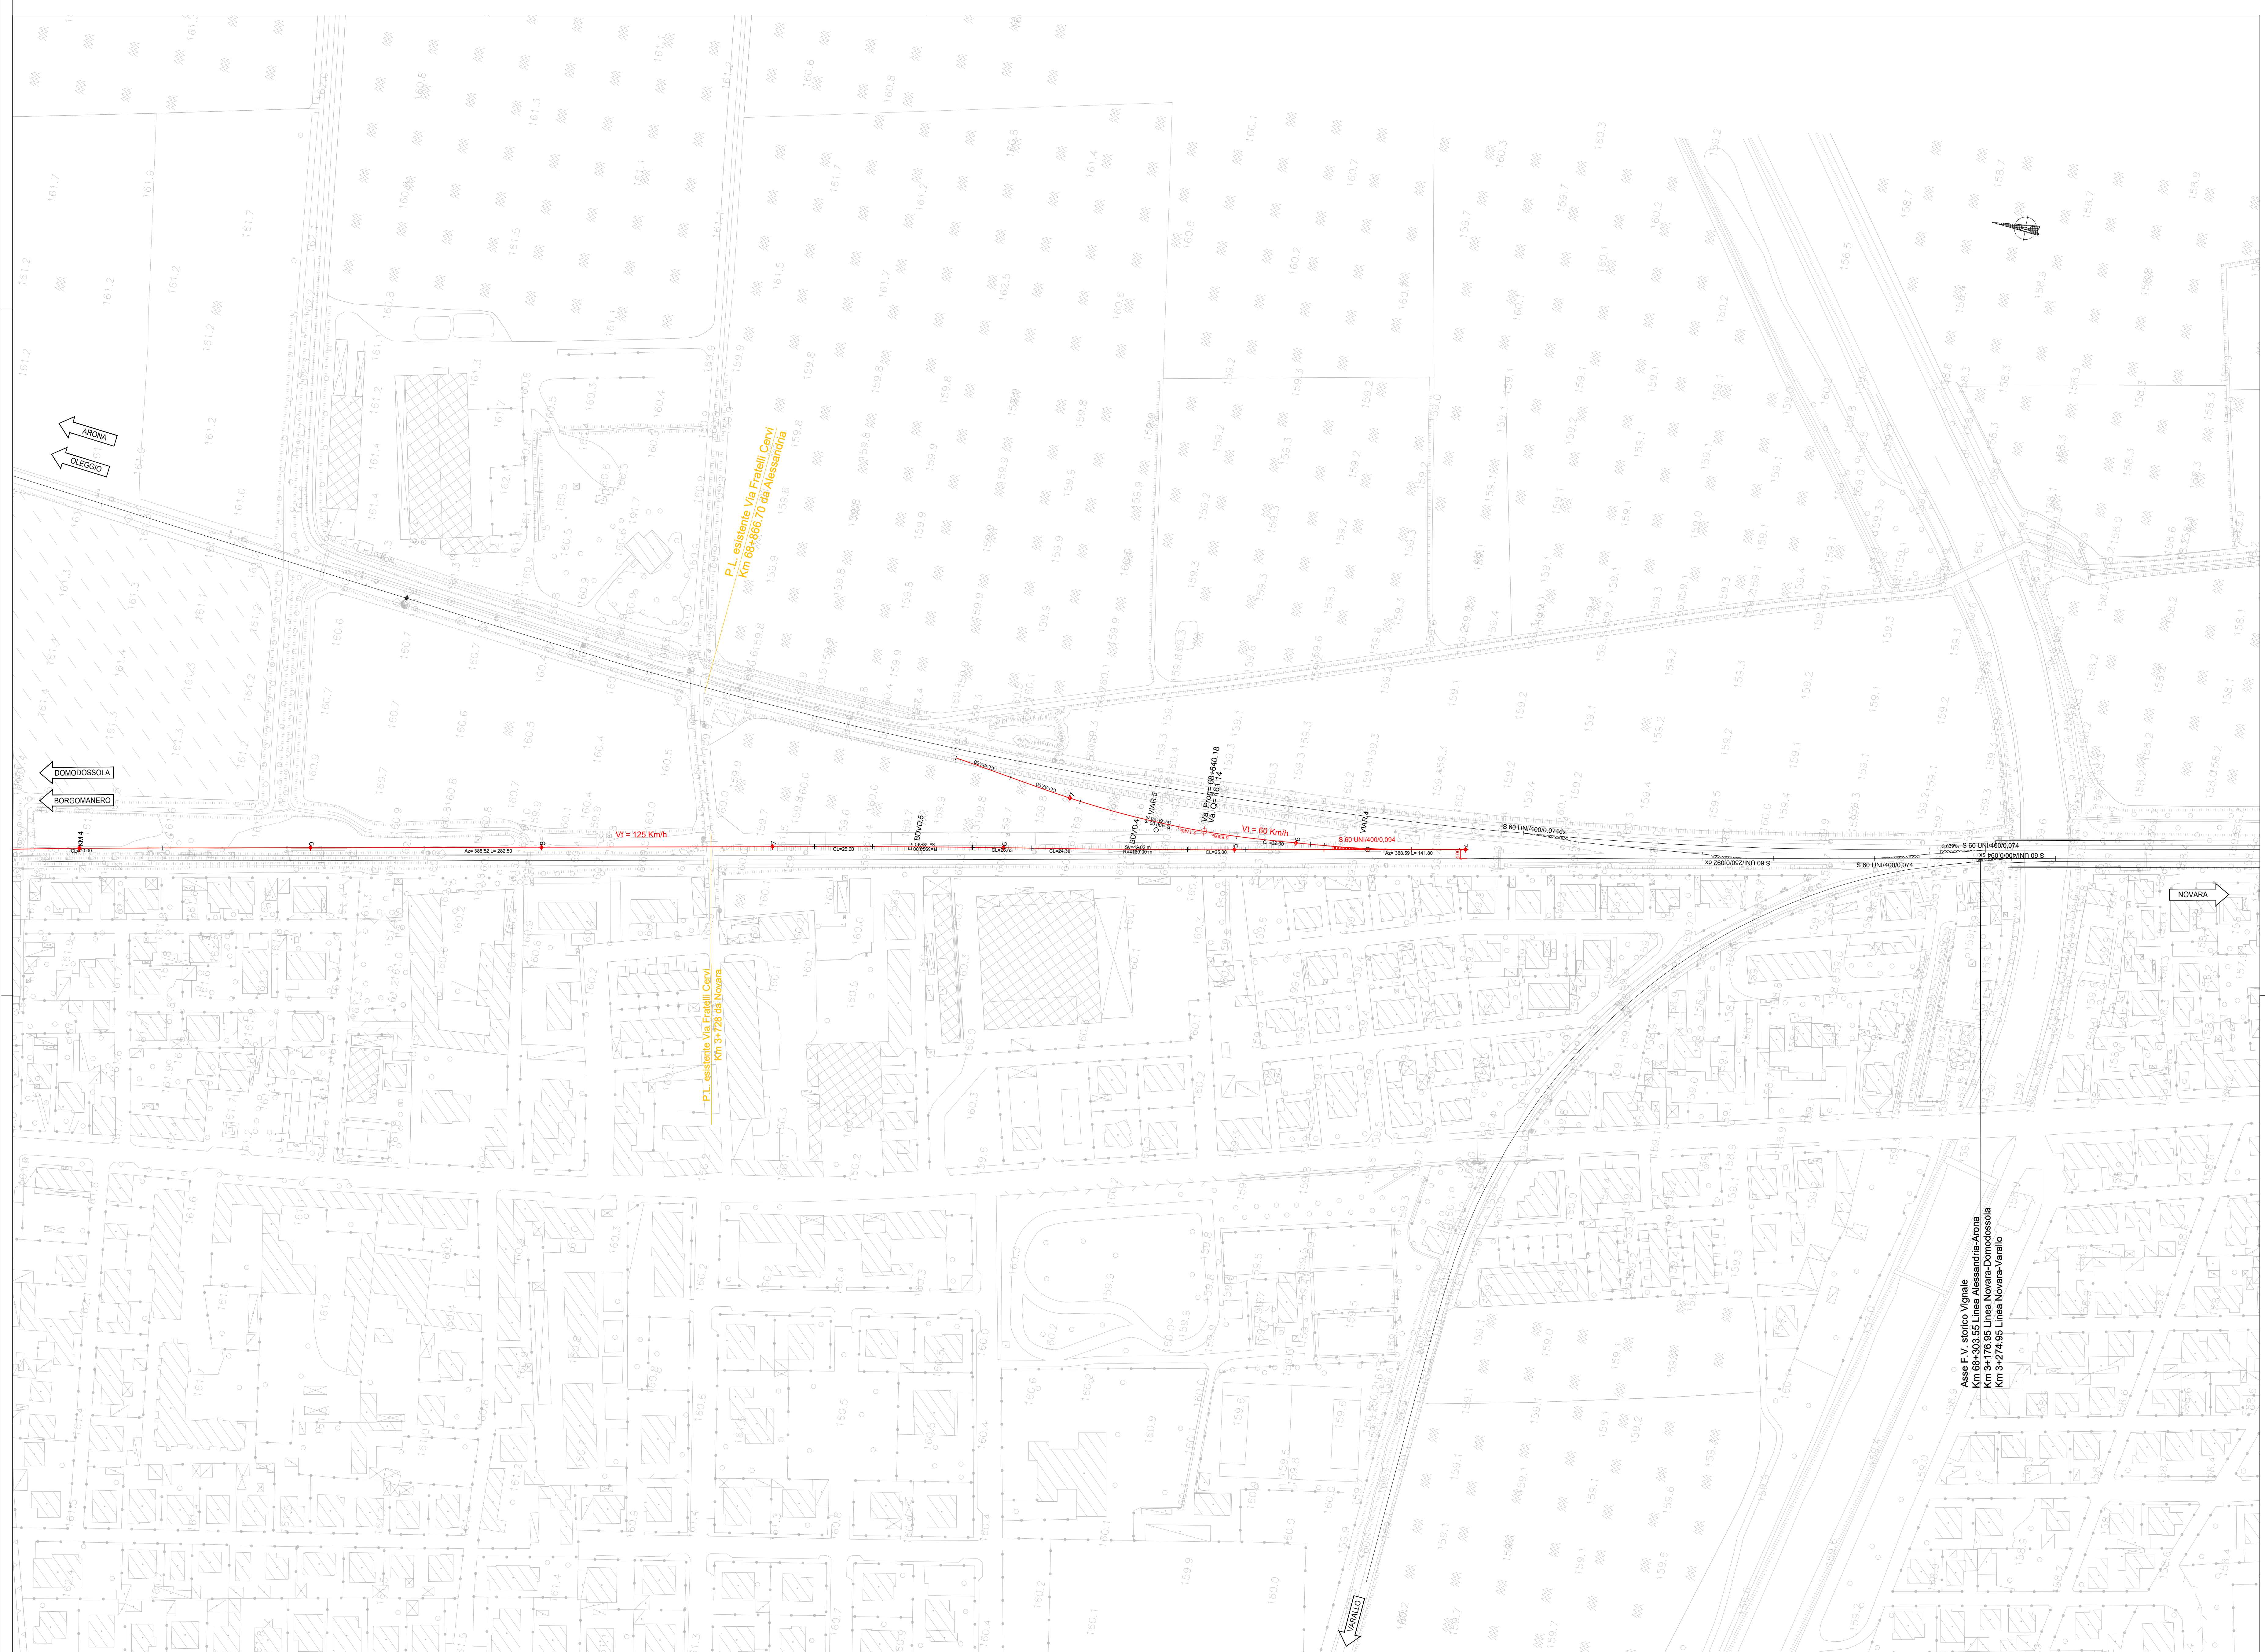


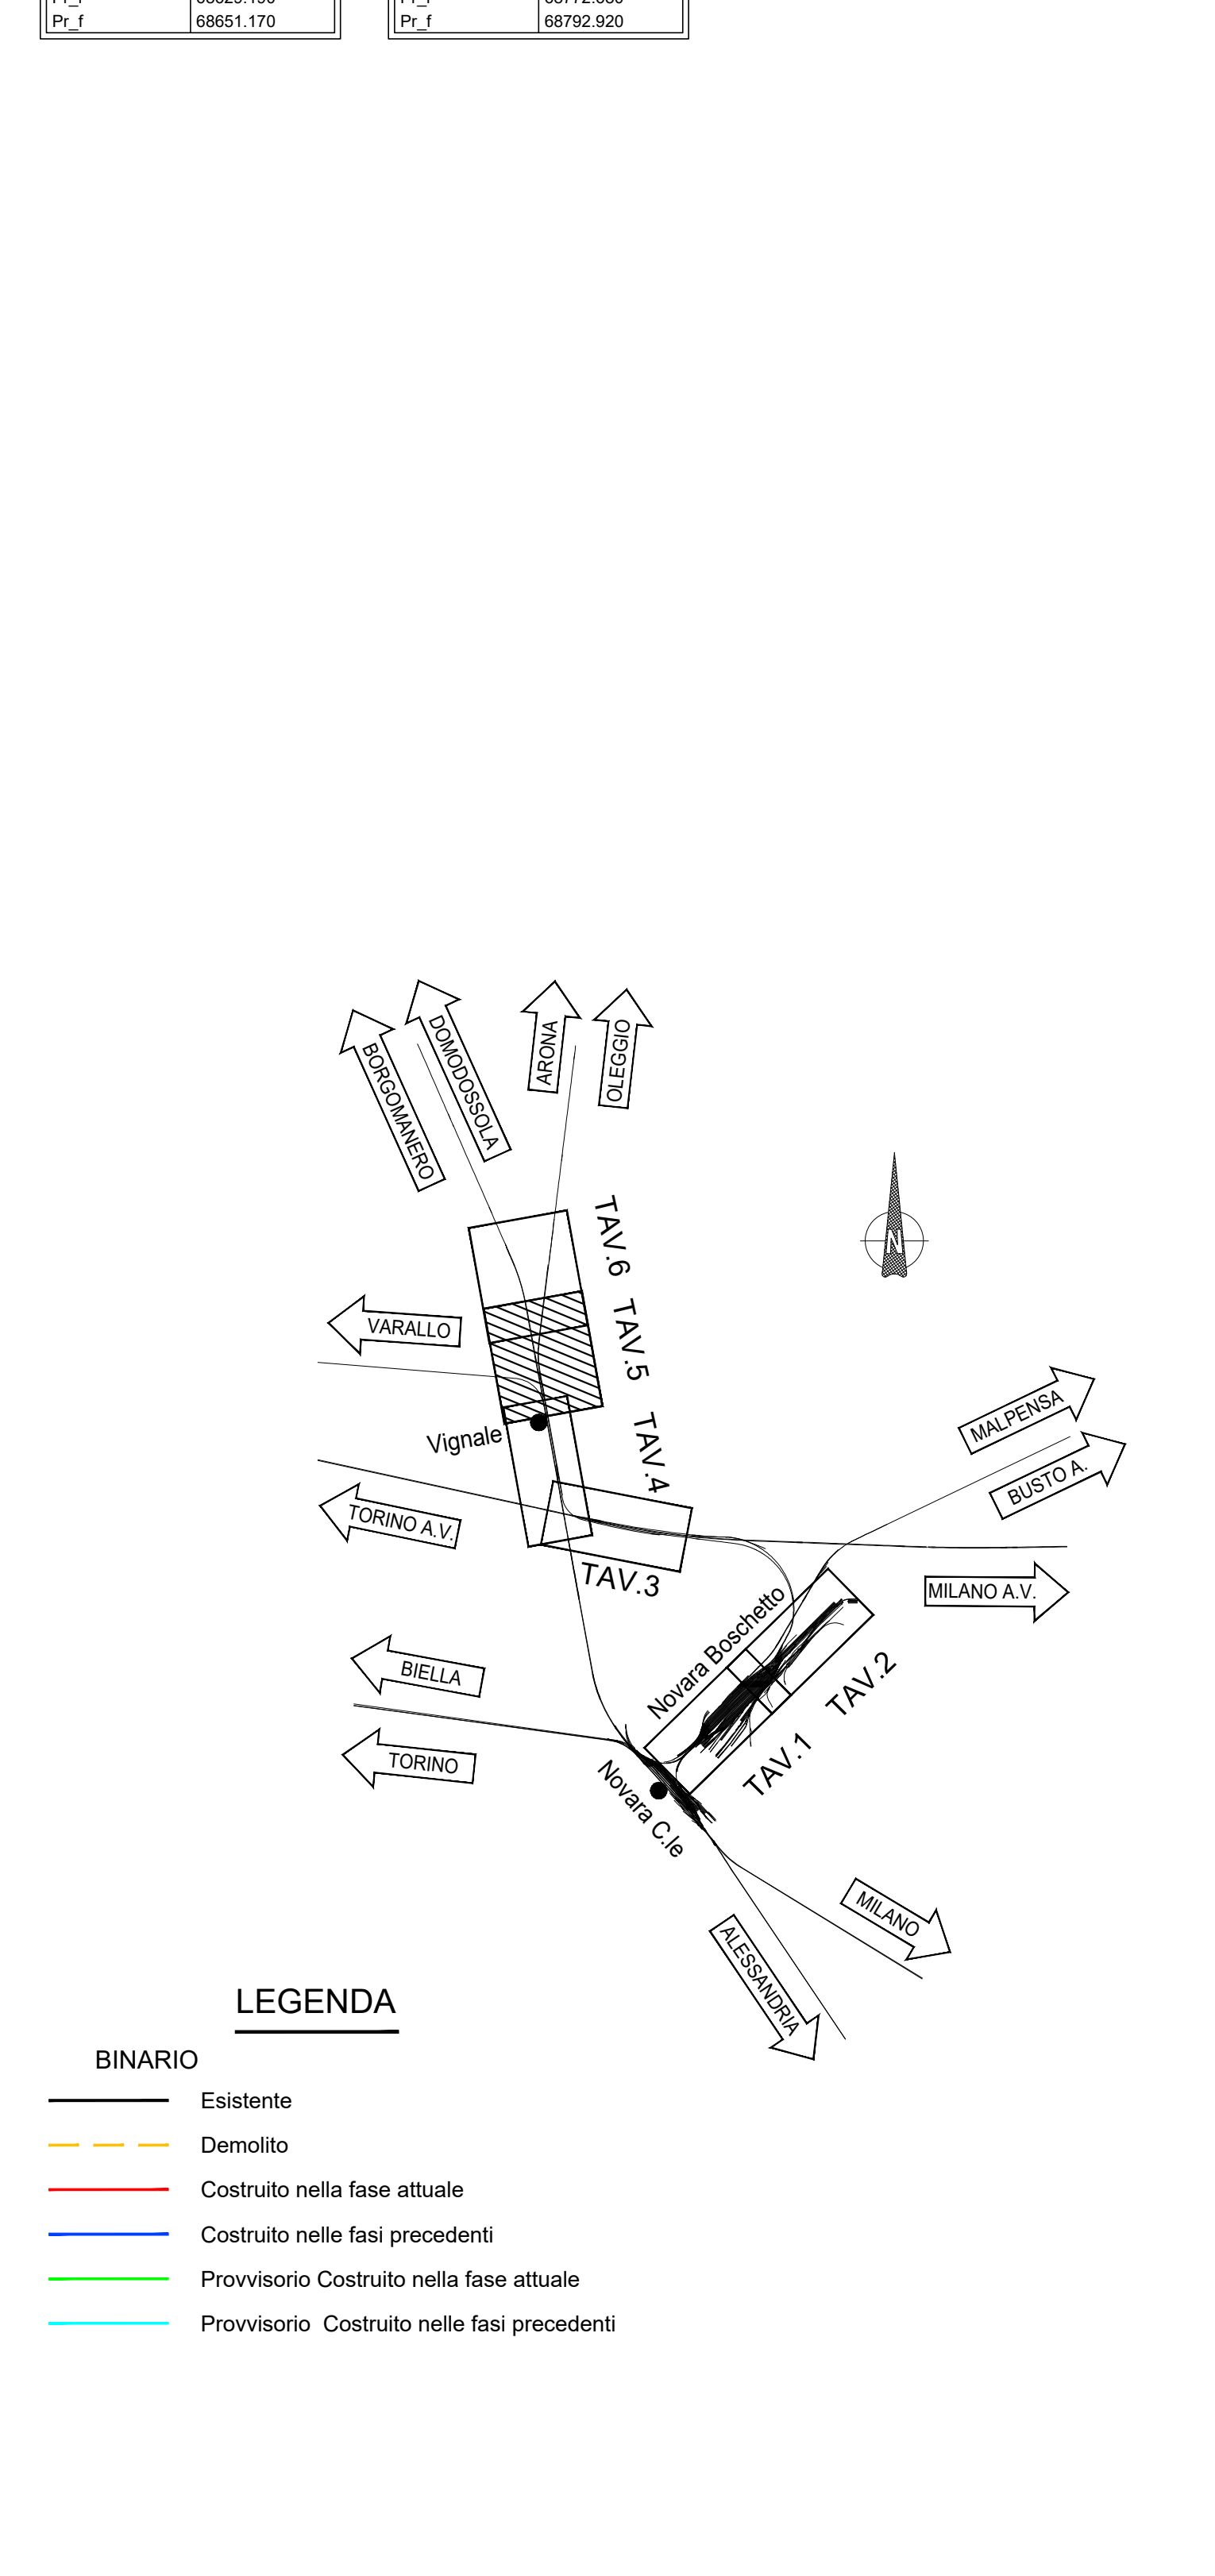

COMMITTENTE: **RFI** GRUPPO FERROVIE DELLO STATO ITALIANE

PROGETTAZIONE: **ITALFER**

U.O. INFRASTRUTTURE NORD

PROGETTO DEFINITIVO

NODO DI NOVARA

1ª FASE PRG DI NOVARA BOSCHETTO

INFRASTRUTTURE
Progetto infrastruttura ferroviaria
Planimetria di Fase 1a - Tavola 4 di 5

SCALA: 1:1000

COMMESSA	LOTTO	FASE	ENTE	TIPO DOC.	OPERAZIONE	DISCIPLINA	PROGR.	REV.
NM0Y	00	D	26	P7	1	F0104	004	A

Rev.	Descrizione	Redatto	Data	Verificato	Data	Approvato	Data	Autorizzato Data
A	Emissione esecutiva	[Signature]	Mar 2021	[Signature]	Mar 2021	[Signature]	Mar 2021	4 Marzo 2021

File: NM0Y00D26P71F0104001_5A FASE 1A.DWG