
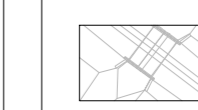
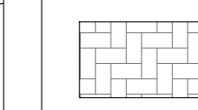
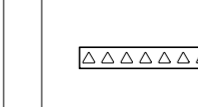
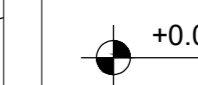



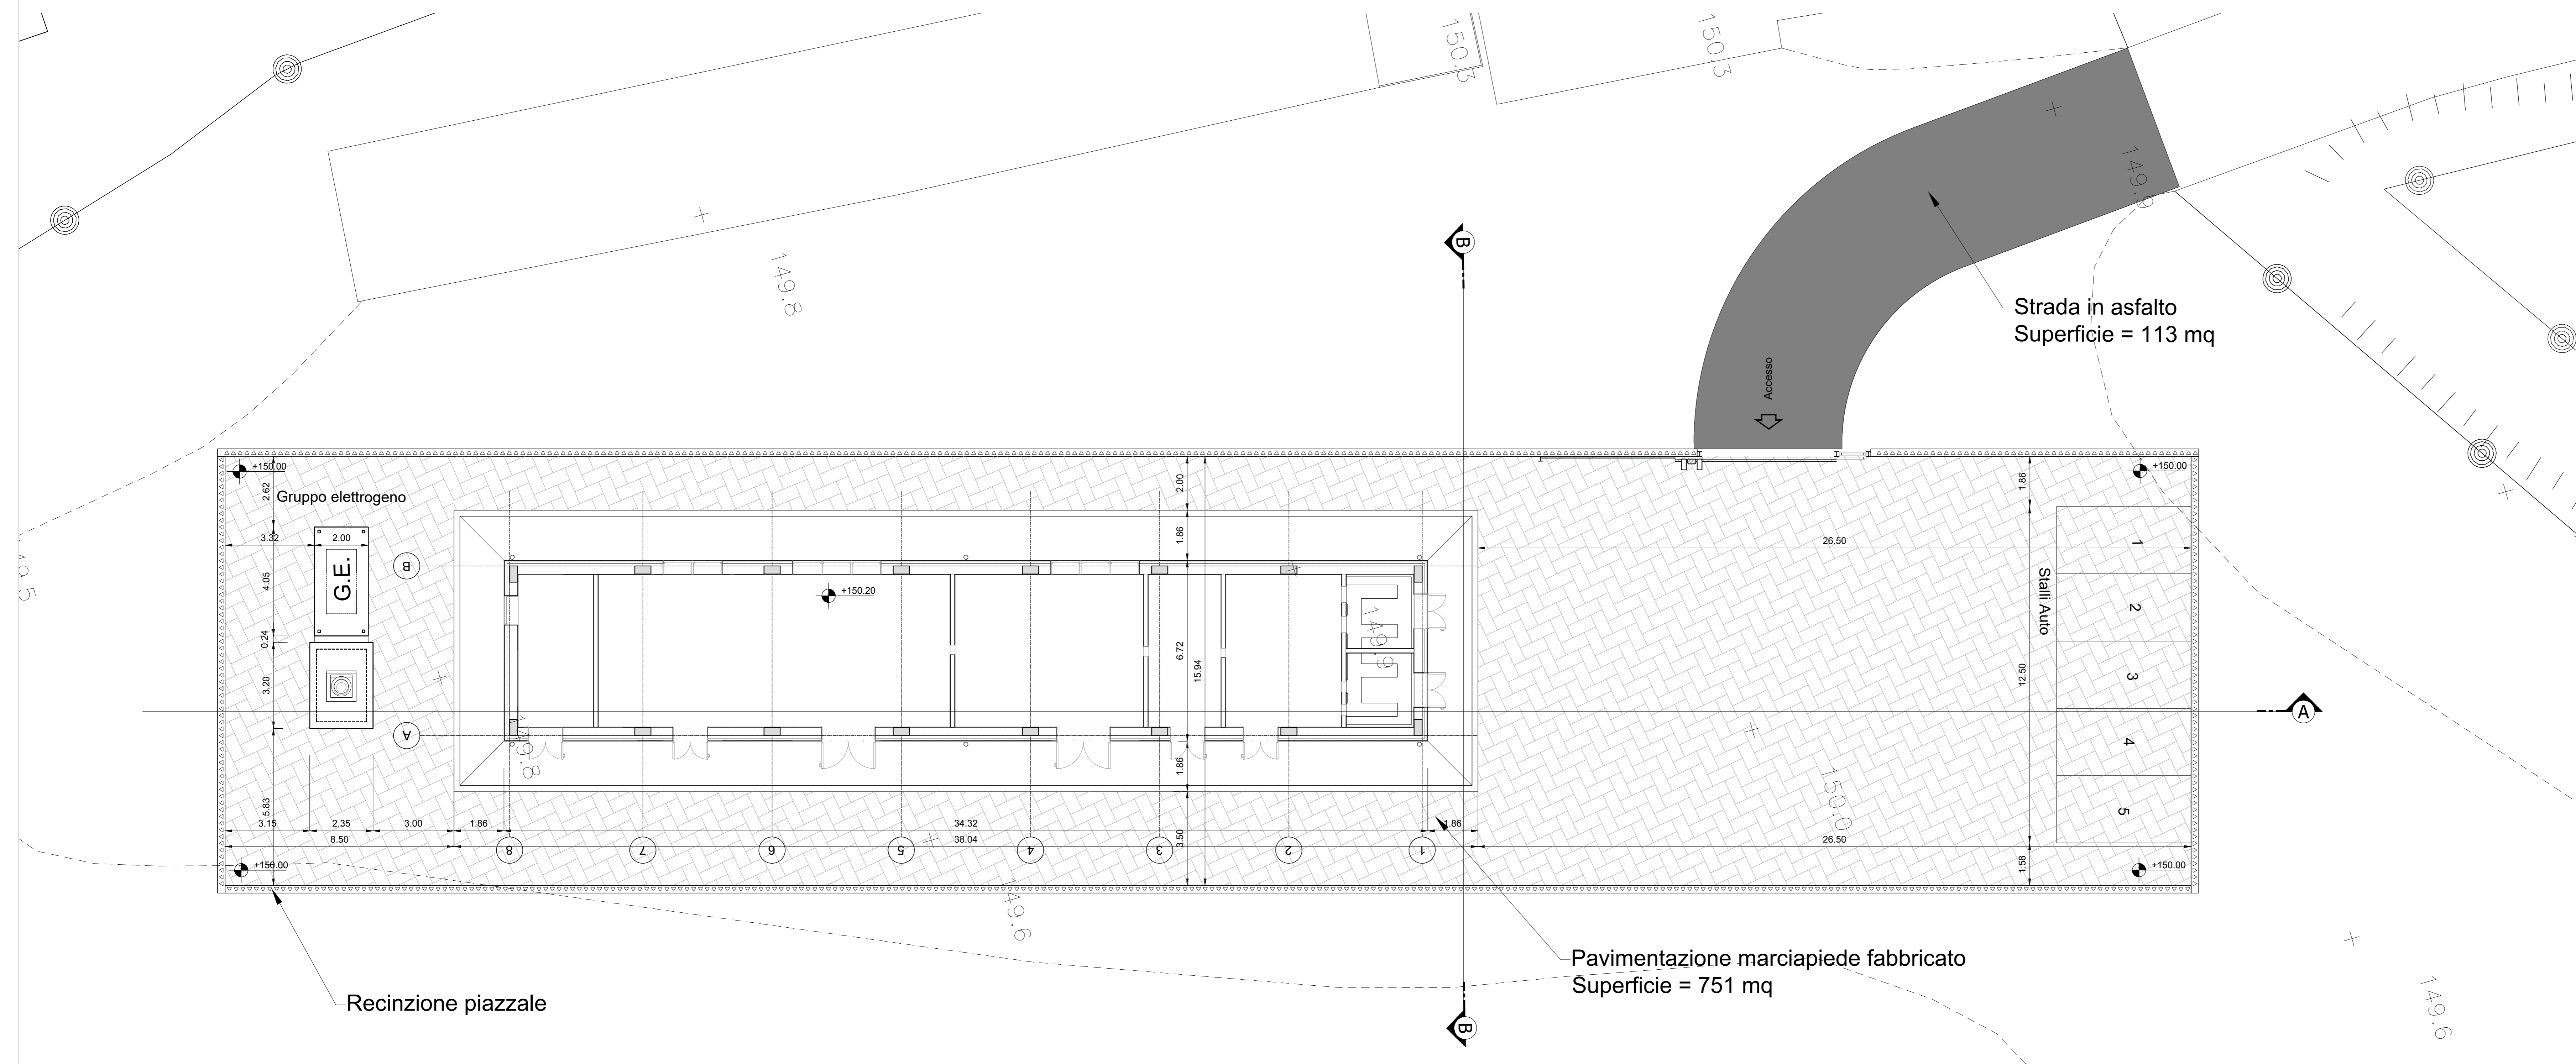



LEGGENDA

-  RILIEVO CELERIMETRICO
-  PIAZZALI DI SERVIZIO
-  RECINZIONI
-  QUOTE ALTIMETRICHE
-  BINARIO Esistente
-  Costruito
-  Demolizioni
-  Futuro sviluppo


KEY PLAN - Scala 1:20.000

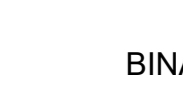

SEZIONE A-A PIAZZALE
scala 1:100

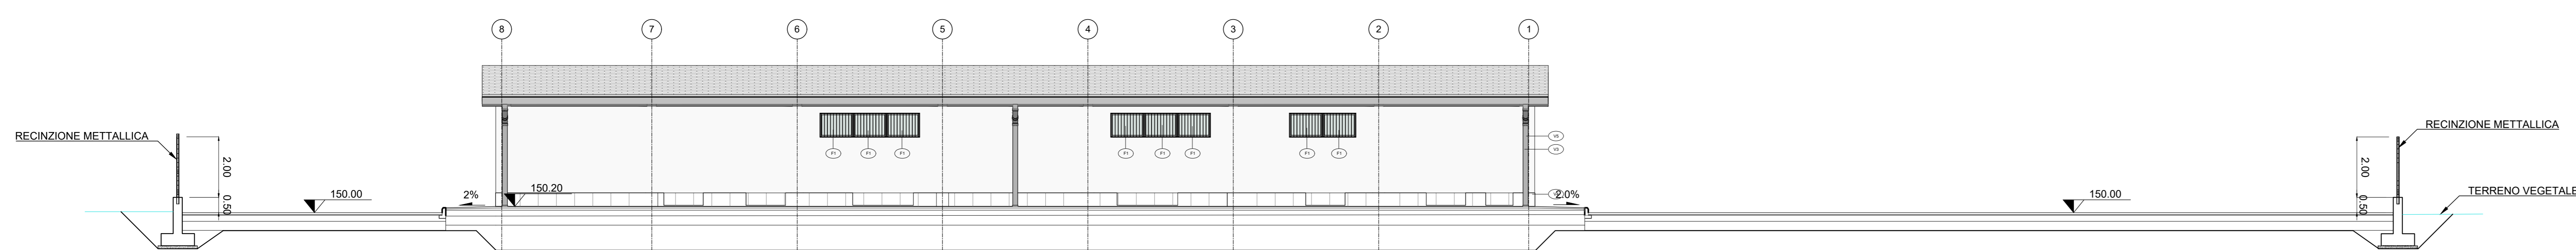

SEZIONE B-B PIAZZALE
scala 1:100

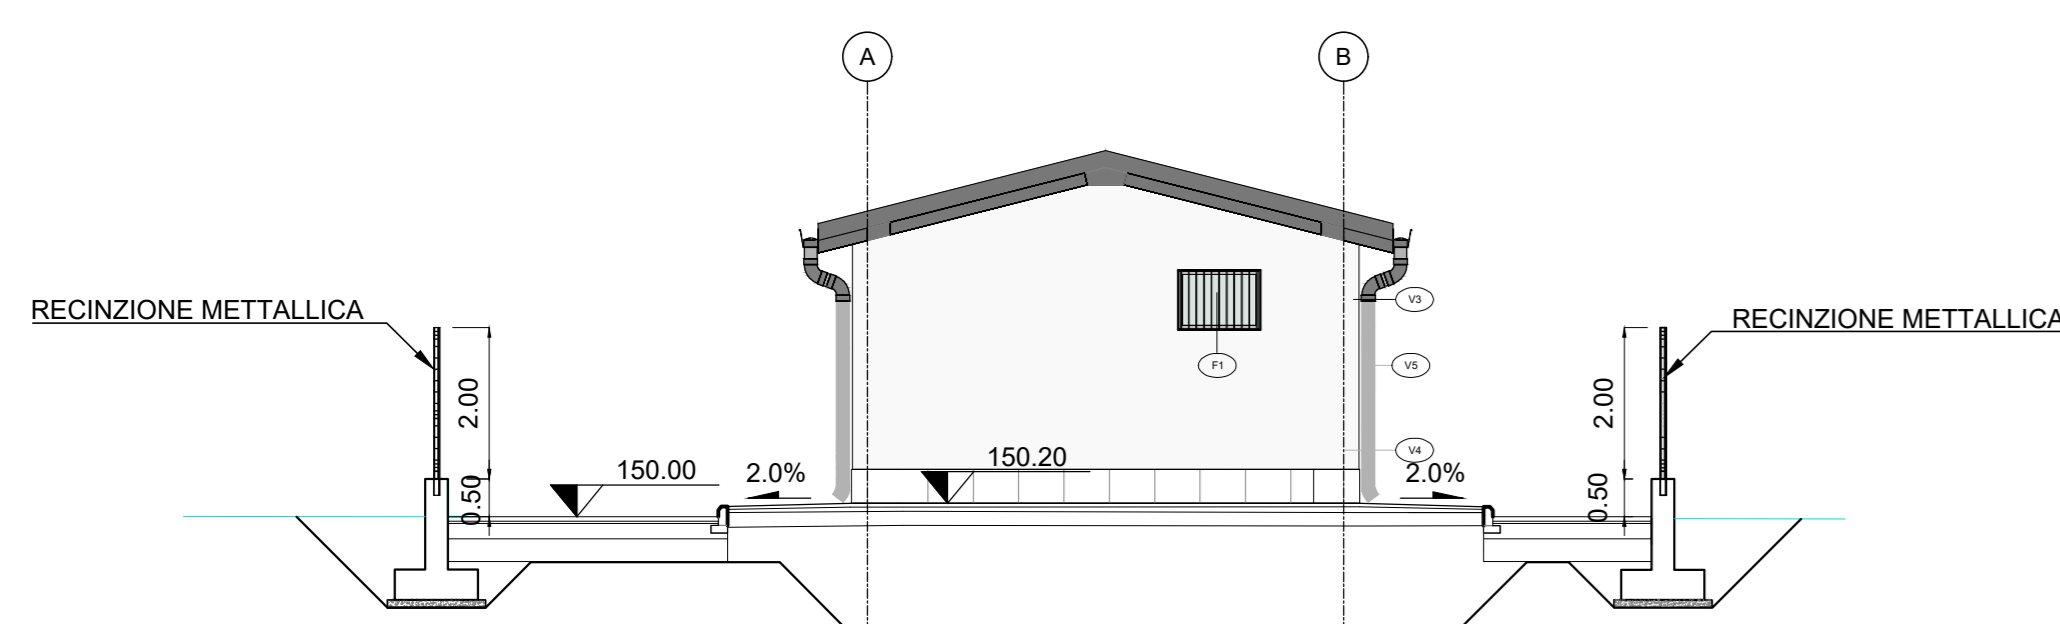

QUOTA DI RIFERIMENTO ARC ±0.00 = 150.20

COMMITTENTE:



PROGETTAZIONE:



PROGETTO DEFINITIVO

NODO DI NOVARA
1ª FASE PRG DI NOVARA BOSCHETTO

BARTELLA MERCI E PRG BOSCHETTO
FABBRICATI TECHNOLOGICI GA2 BOSCHETTO

Planimetria e sezione piazzale di sistemazione aree esterne

SCALA:

1 : 100

COMMESSA LOTTO FASE ENTE TIPO DOC. OPERA/DISCIPLINA Progr. REV.

NM0Y 00 D 11 PA FA0204 002 A

Rev.	Descrizione	Redatto	Data	Verificato	Data	Approvato	Data	Autorizzato	Data
A	Emissione esecutiva	IES	Maggio 2021	M. Micromonte	Maggio 2021	F. Pizzone	Maggio 2021	D. Marconcini	Maggio 2021

