

COLLEGAMENTO NOVARA BOSCHETTO-VIGNALE

- SCHEMATICA TE -


FASE 1C

"CONFINI IMPIANTI-FASCI"


- FNM
- FASCIO A/P HUCKEPACK
- A.V.
- BOSCHETTO

LEGENDA:

	Sezionatore unipolare di linea normalmente chiuso
	Sezionatore unipolare di linea normalmente aperto
	Sezionatore a comando locale
	Sezionatore unipolare di linea normalmente chiuso con relè amperometrico
	Alimentatore aereo
	Alimentatore in cavo
	Isolatore di sezione
	Sezionamento a spazio d'aria
	Interruttore di manovra
	Fabbricato Viaggiatori

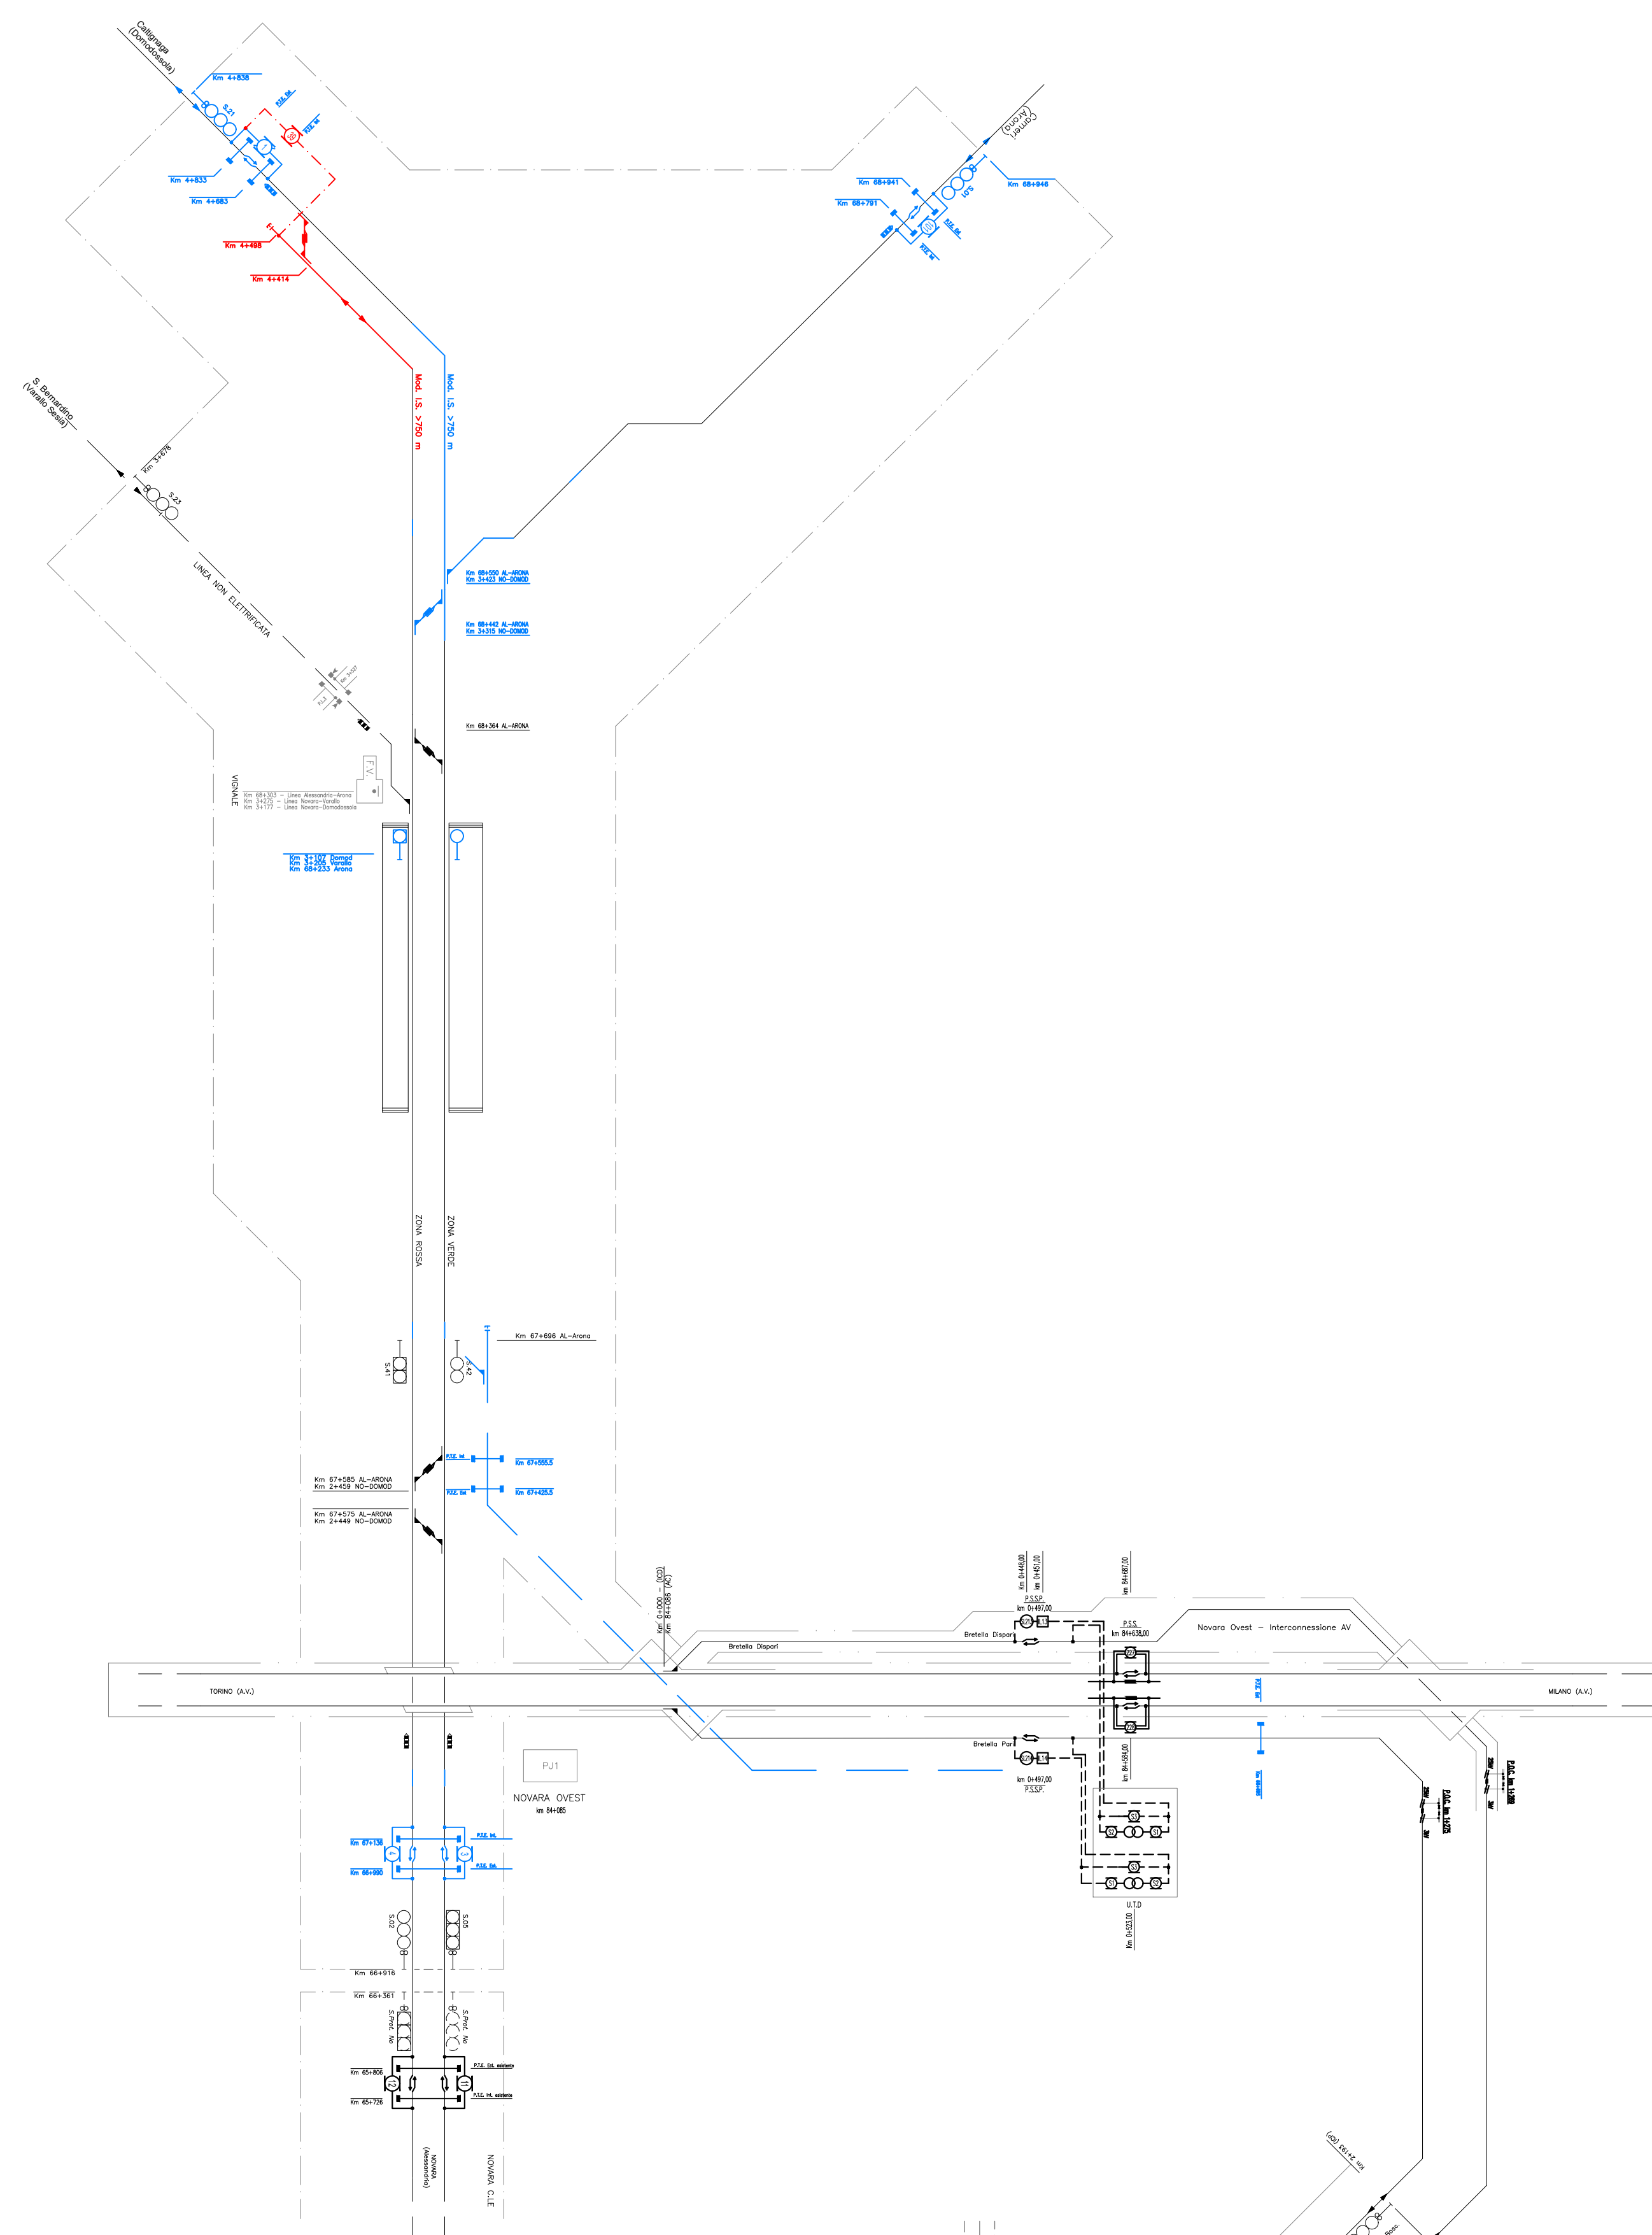

SCHEMATICA TE FASE 1C
- Lavorazioni sulla linea Domodossola

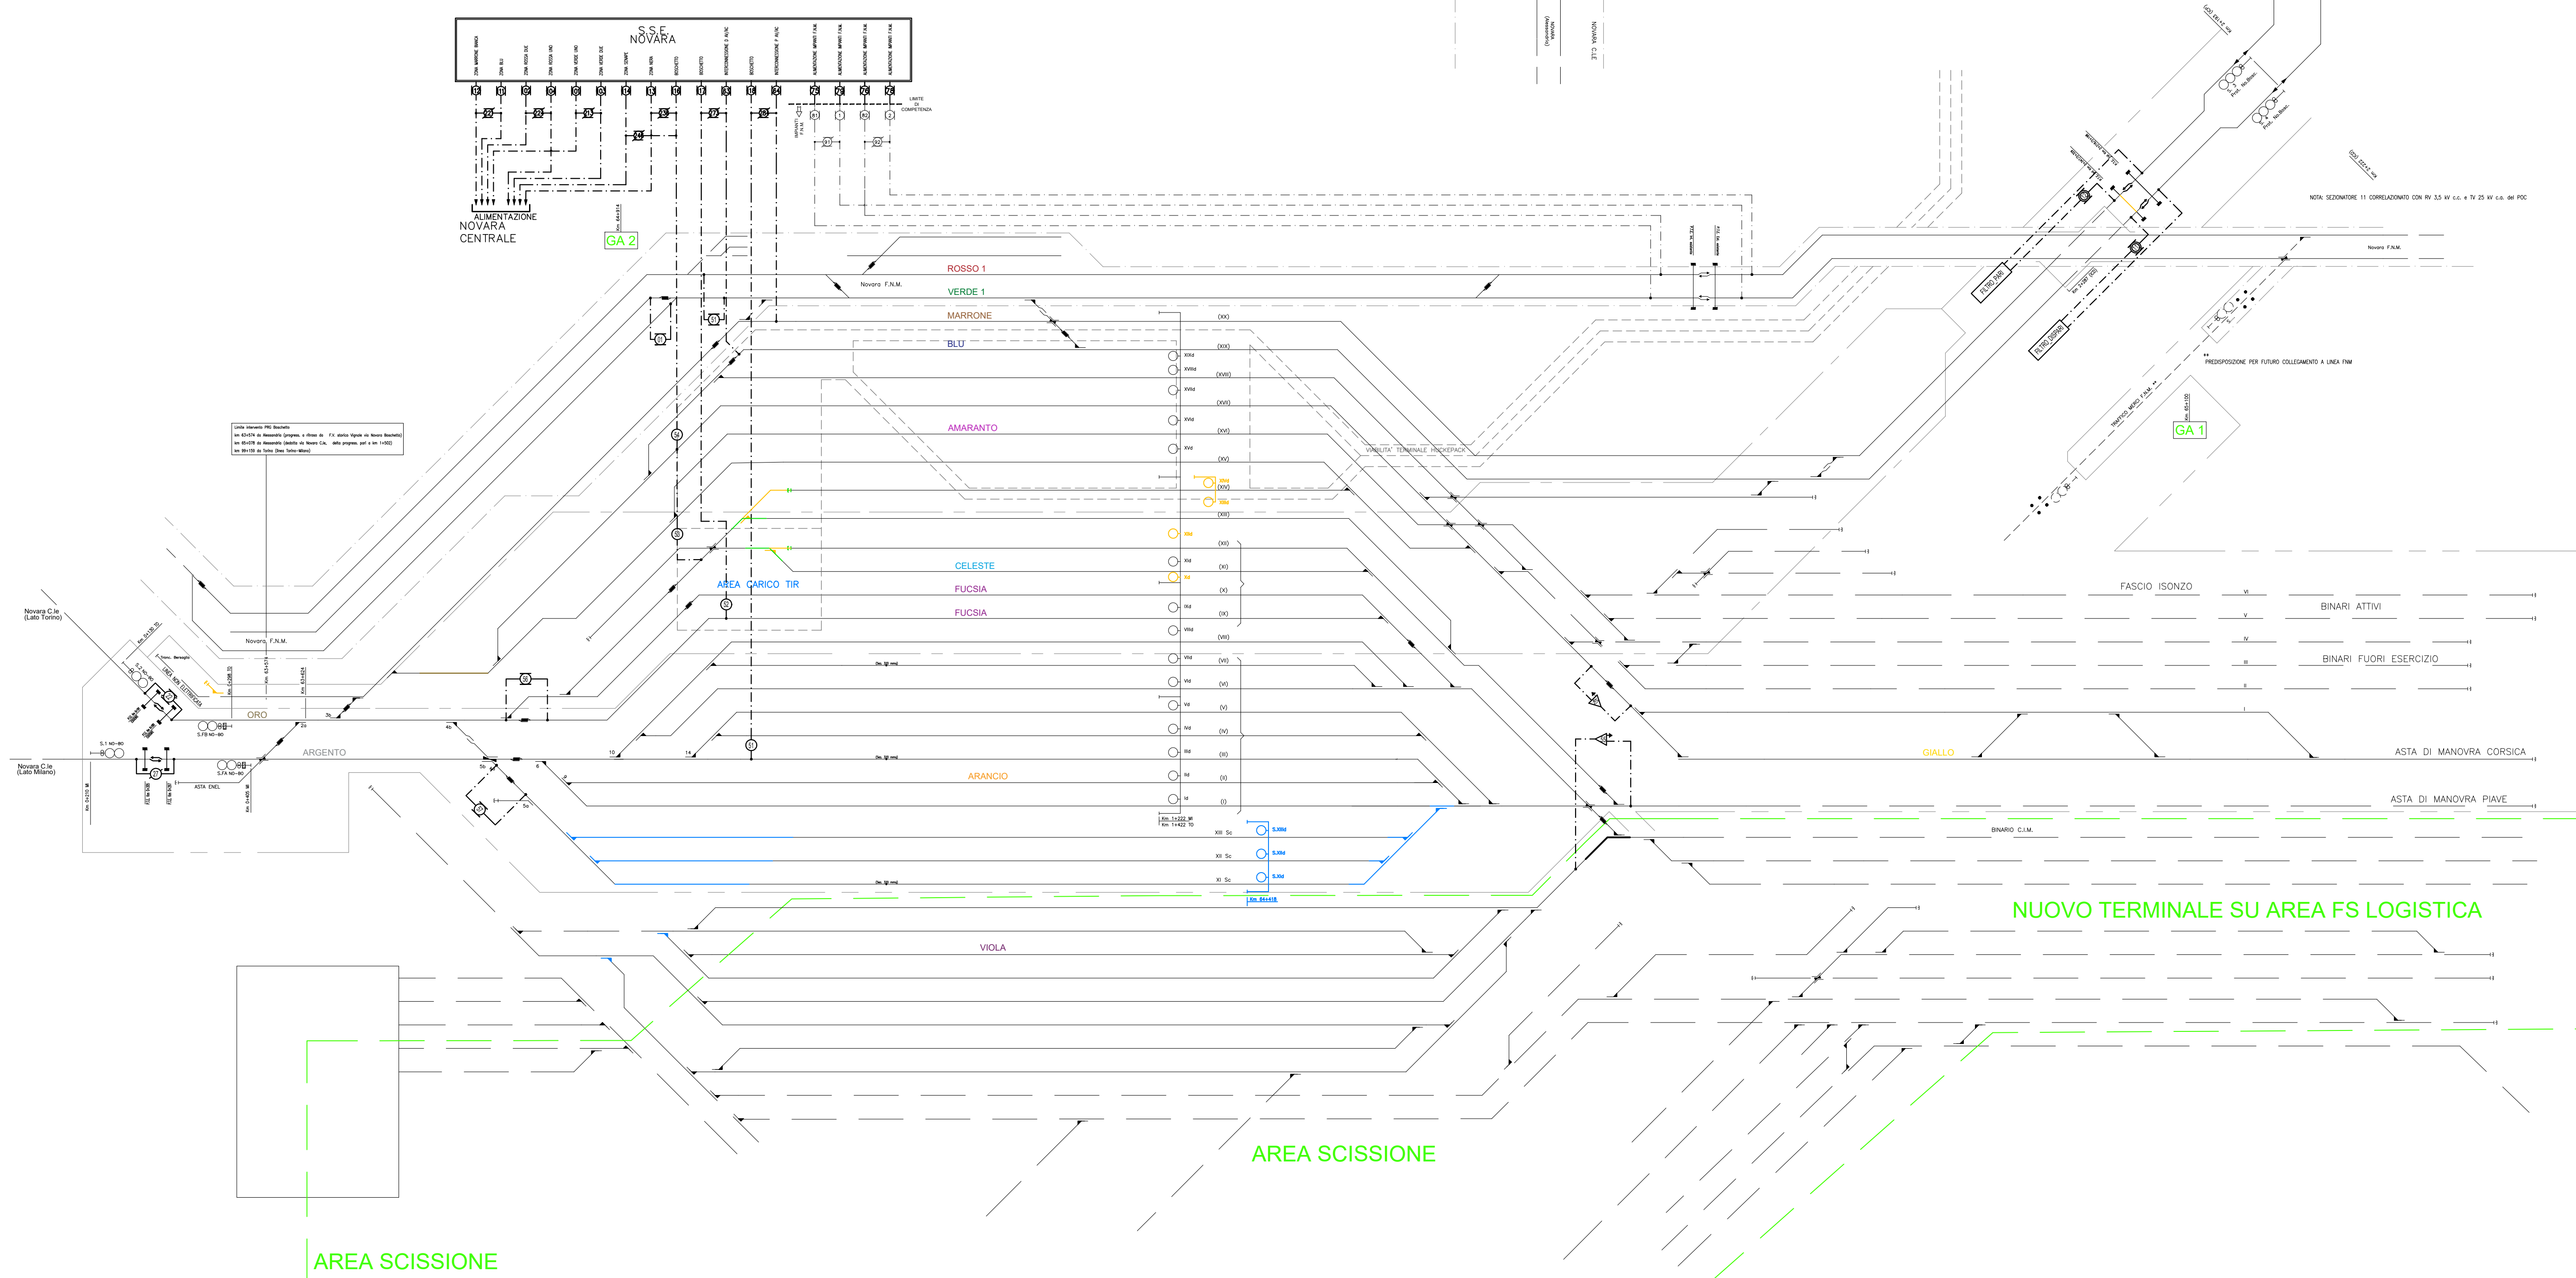

COMMITTENTE:
RFI
RETE FERROVIARIA ITALIANA
GRUPPO FERROVIE DELLO STATO ITALIANE

PROGETTAZIONE:
ITALFERR
GRUPPO FERROVIE DELLO STATO ITALIANE

U.O. ENERGIA E TRAZIONE ELETTRICA

PROGETTO DEFINITIVO
NODO DI NOVARA
1ª FASE PRG DI NOVARA BOSCHETTO

TRAZIONE ELETTRICA
Novara Boschetto / Vignale
Schema di alimentazione TE Completo - FASE 1C

SCALA:
-

COMMESSA LOTTO FASE ENTE TIPO DOC. OPERA/DISCIPLINA PROGR. REV.

NM0Y 00 D 18 DX LC0000 026 A

Rev.	Descrizione	Redatto	Data	Verificato	Data	Approvato	Data	Autorizzato	Data
A	Emissione esecutiva	F. Masi	04/2021	A. Spavento	04/2021	F. Pelino	04/2021	G. Guadagnoli	04/2021

File: NM0Y00D18DXLC0000026A.DWG