


STAZIONE DI NOVARA BOSCHETTO

- SCHEMATICA TE -

FASE 3

SCHEMATICA TE FASE 3
ATTIVAZIONE ACC

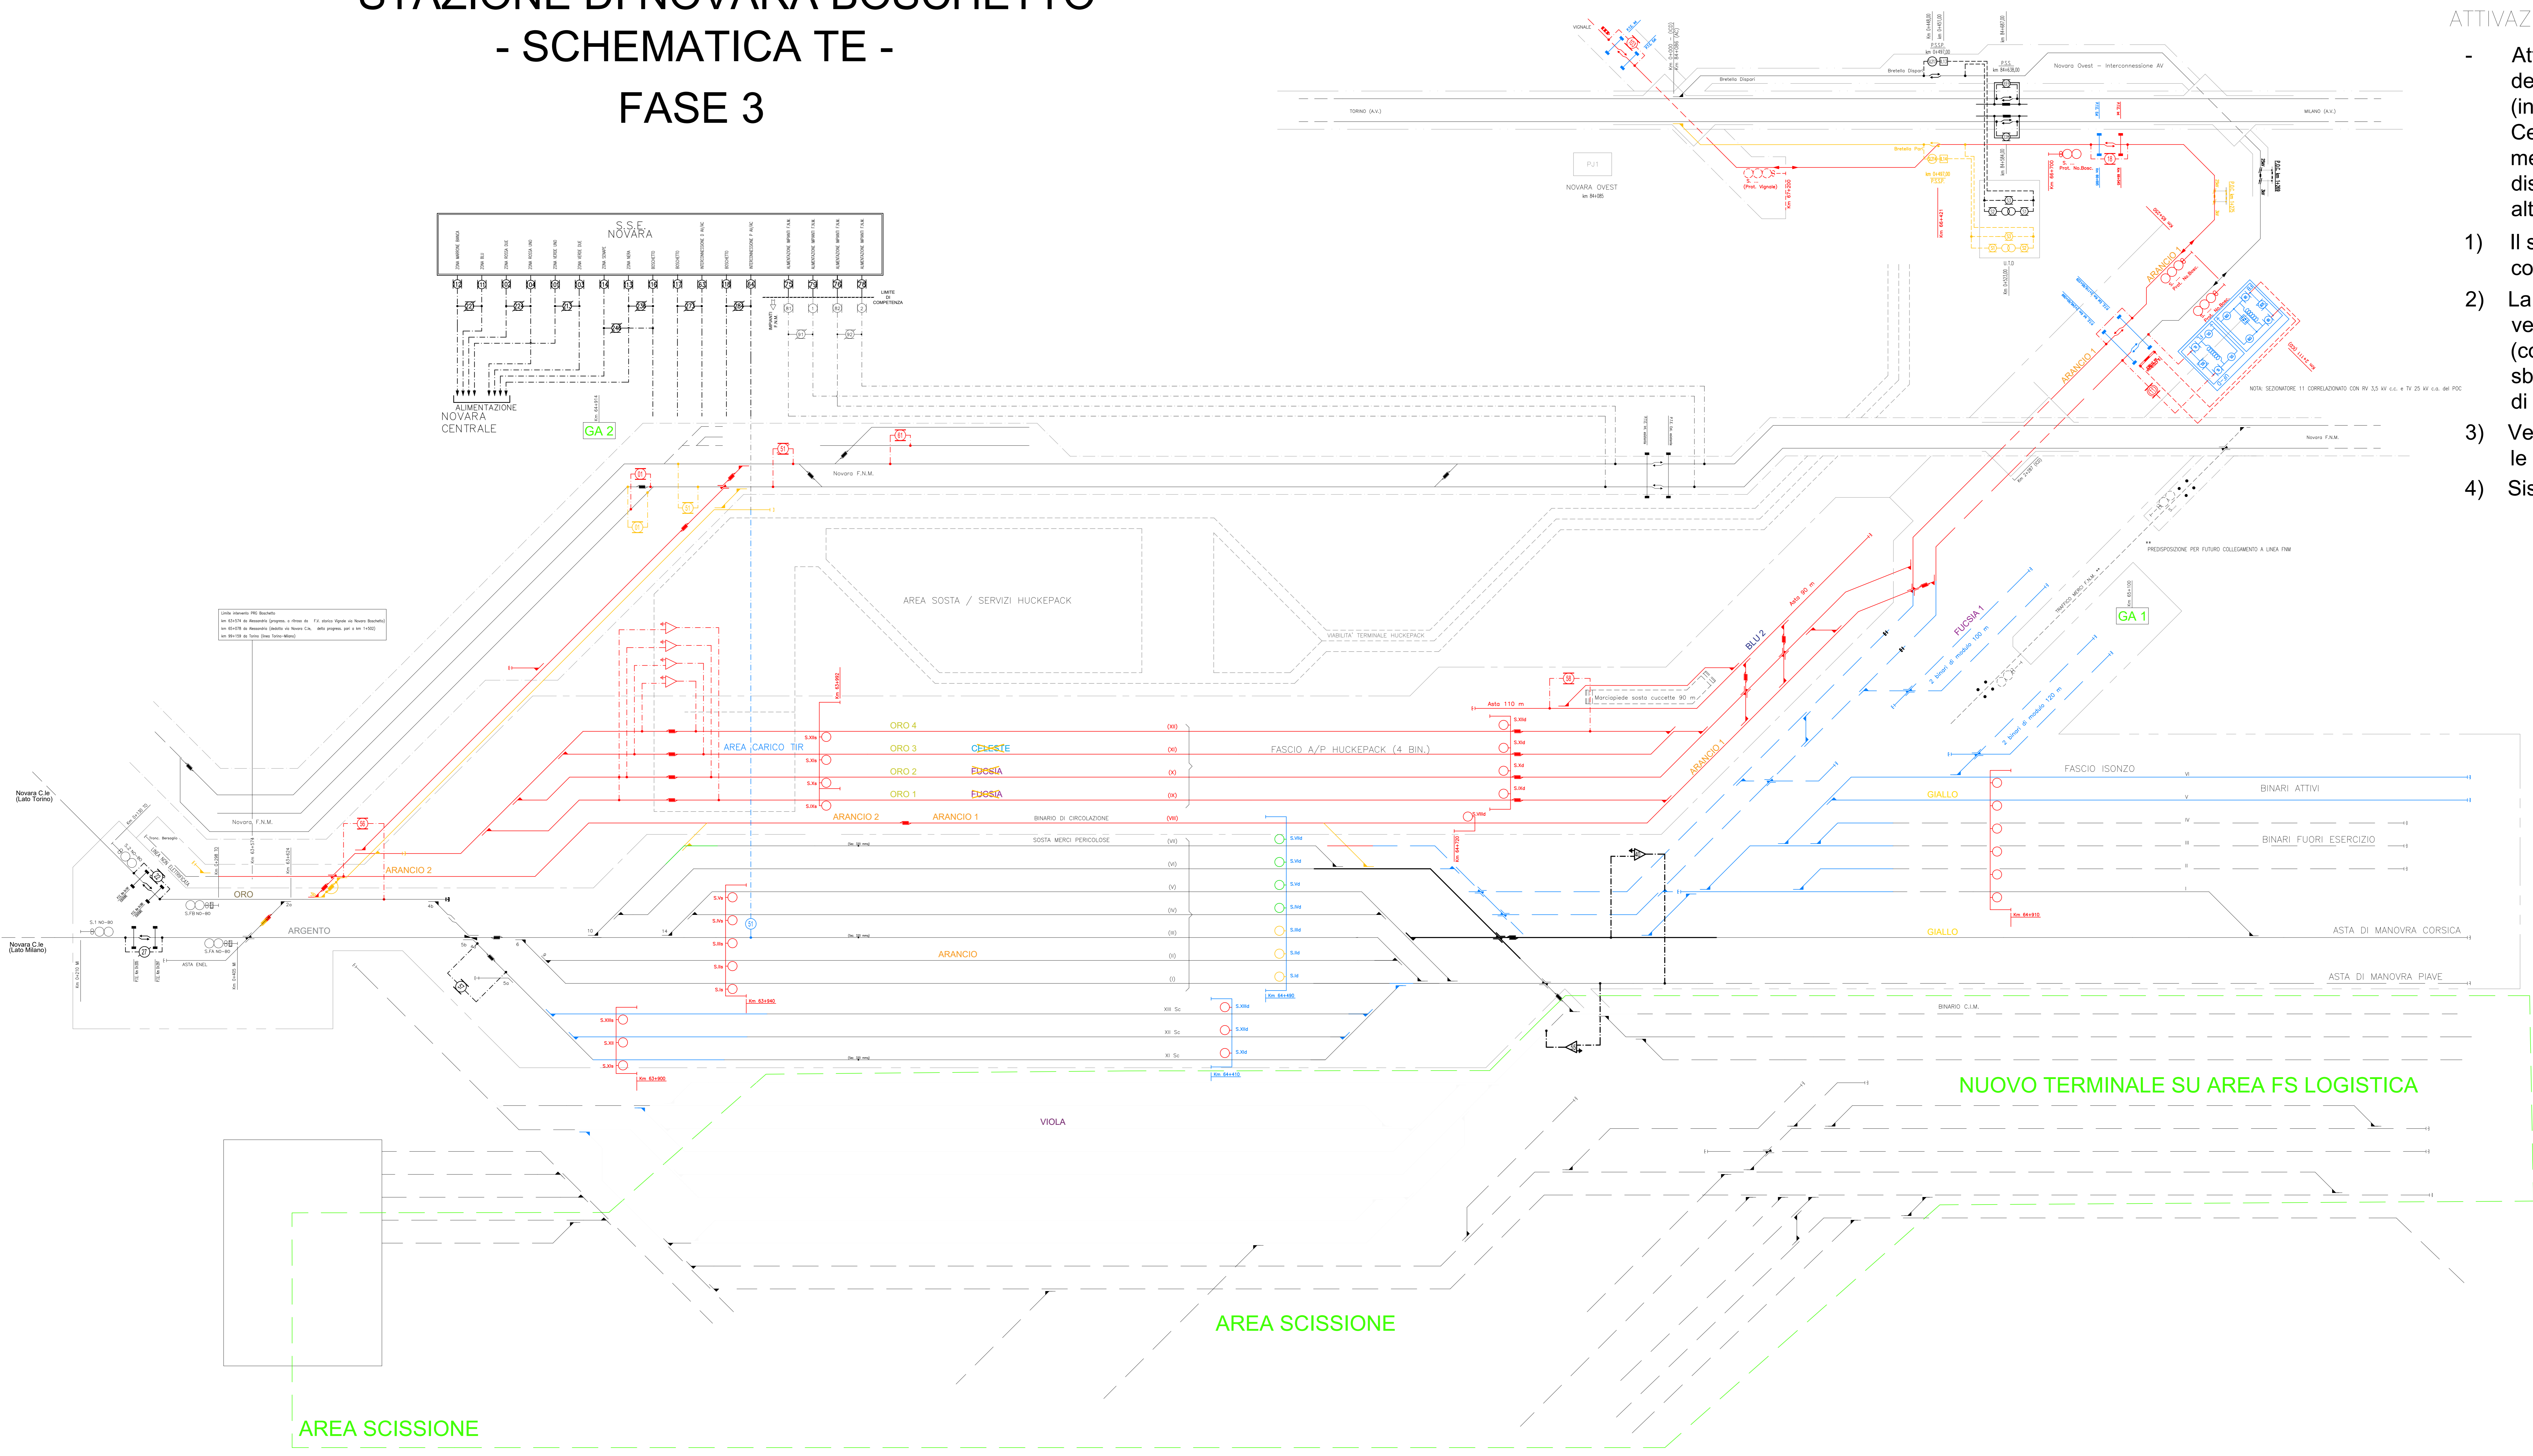

- Attivazione dell'interconnessione e del nuovo fascio A/P Hupack (incluso nuovo VIII binario). Centralizzazione binari I+XII. Sono messi fuori servizio e resi disponibili alle lavorazioni i binari alti dal IX al XX.
- 1) Il servizio C.I.M. continua ad utilizzare come A/P i binari bassi dal I al VII.
- 2) La comunicazione di accesso a C.I.M. verrà attrezzata con Fermadeviatioio (con c.e.f.) e trasmittichave per lo sblocco della chiave da parte del DM di Novara Boschetto.
- 3) Vengono centralizzate in questa fase le aste Corsica/Piave e il fascio Isonzo
- 4) Sistemazione collegamento con F.N.M.

"CONFINI IMPIANTI-FASCI"

- F.N.M.
- FASCIO A/P HUCKEPACK
- A.V.
- BOSCHETTO

LEGENDA:

	Sezionatore unipolare di linea normalmente chiuso
	Sezionatore unipolare di linea normalmente aperto
	Sezionatore a comando locale
	Sezionatore unipolare di linea normalmente chiuso con relè amperometrico
	Alimentatore aereo
	Alimentatore in cavo
	Isolatore di sezione
	Sezionamento a spazio d'aria
	Interruttore di manovra
	Fabbricato Viaggiatori

COMMITTENTE: **RFI** RETE FERROVIARIA ITALIANA
GRUPPO FERROVIE DELLO STATO ITALIANO

PROGETTAZIONE: **ITALFERR**

U.O. ENERGIA E TRAZIONE ELETTRICA

PROGETTO DEFINITIVO

NODO DI NOVARA
1ª FASE PRG DI NOVARA BOSCHETTO

TRAZIONE ELETTRICA
Stazione di Scalo Novara Boschetto
Schema di alimentazione TE FASE 3

SCALA: -

COMMESSA	LOTTO	FASE	ENTE	TIPO DOC.	OPERADISCIPLINA	PROGR.	REV.
NM00Y	00	D	18	DX	LC0200	061	A

Rev.	Descrizione	Redatto	Data	Verificato	Data	Approvato	Data	Autorizzato Data
A	Emissione definitiva	F. Basso	04/2021	A. Basso	04/2021	G. Gatti	04/2021	04/2021

File: NM00Y00D18DXL0200061A.DWG

LEGENDA SEGNI GRAFICI - RIFERIMENTI COLORI

SCHEMA ATTUALE IN ESERCIZIO	SCHEMA ATTUALE/PROVVISORIO DA REALIZZARE	SCHEMA PROVVISORIO DA REALIZZARE	SCHEMA PROVVISORIO IN ESERCIZIO	SCHEMA DI FASE DA REALIZZARE	SCHEMA DI FASE IN ESERCIZIO
BANCO punto nr.7	GIALLO punto nr.40	VERDE punto nr.92	BLU punto nr.5	ROSSO punto nr.10	AZZURRO punto nr.100