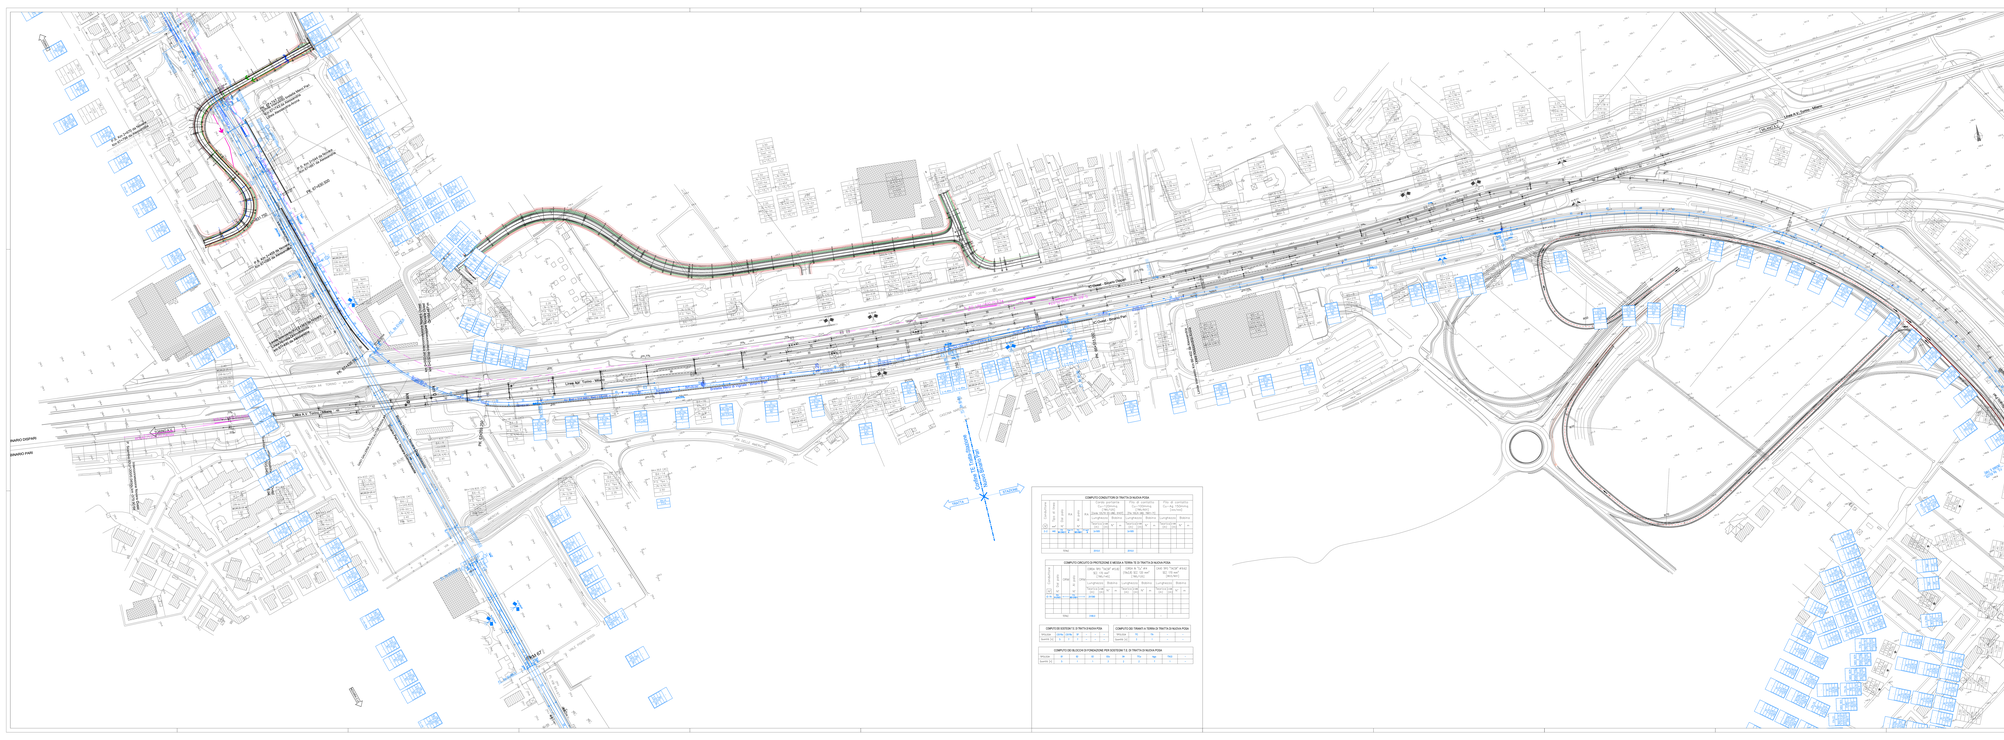
PARCO DEPIAN
PARCO PAR
PK 0+000.00
PK 0+100.00
PK 0+200.00
PK 0+300.00
PK 0+400.00
PK 0+500.00
PK 0+600.00
PK 0+700.00
PK 0+800.00
PK 0+900.00
PK 0+950.00
PK 0+975.00
PK 1+000.00
PK 1+100.00
PK 1+200.00
PK 1+300.00
PK 1+400.00
PK 1+500.00
PK 1+600.00
PK 1+700.00
PK 1+800.00
PK 1+900.00
PK 2+000.00
PK 2+100.00
PK 2+200.00
PK 2+300.00
PK 2+400.00
PK 2+500.00
PK 2+600.00
PK 2+700.00
PK 2+800.00
PK 2+900.00
PK 3+000.00
PK 3+100.00
PK 3+200.00
PK 3+300.00
PK 3+400.00
PK 3+500.00
PK 3+600.00
PK 3+700.00
PK 3+800.00
PK 3+900.00
PK