
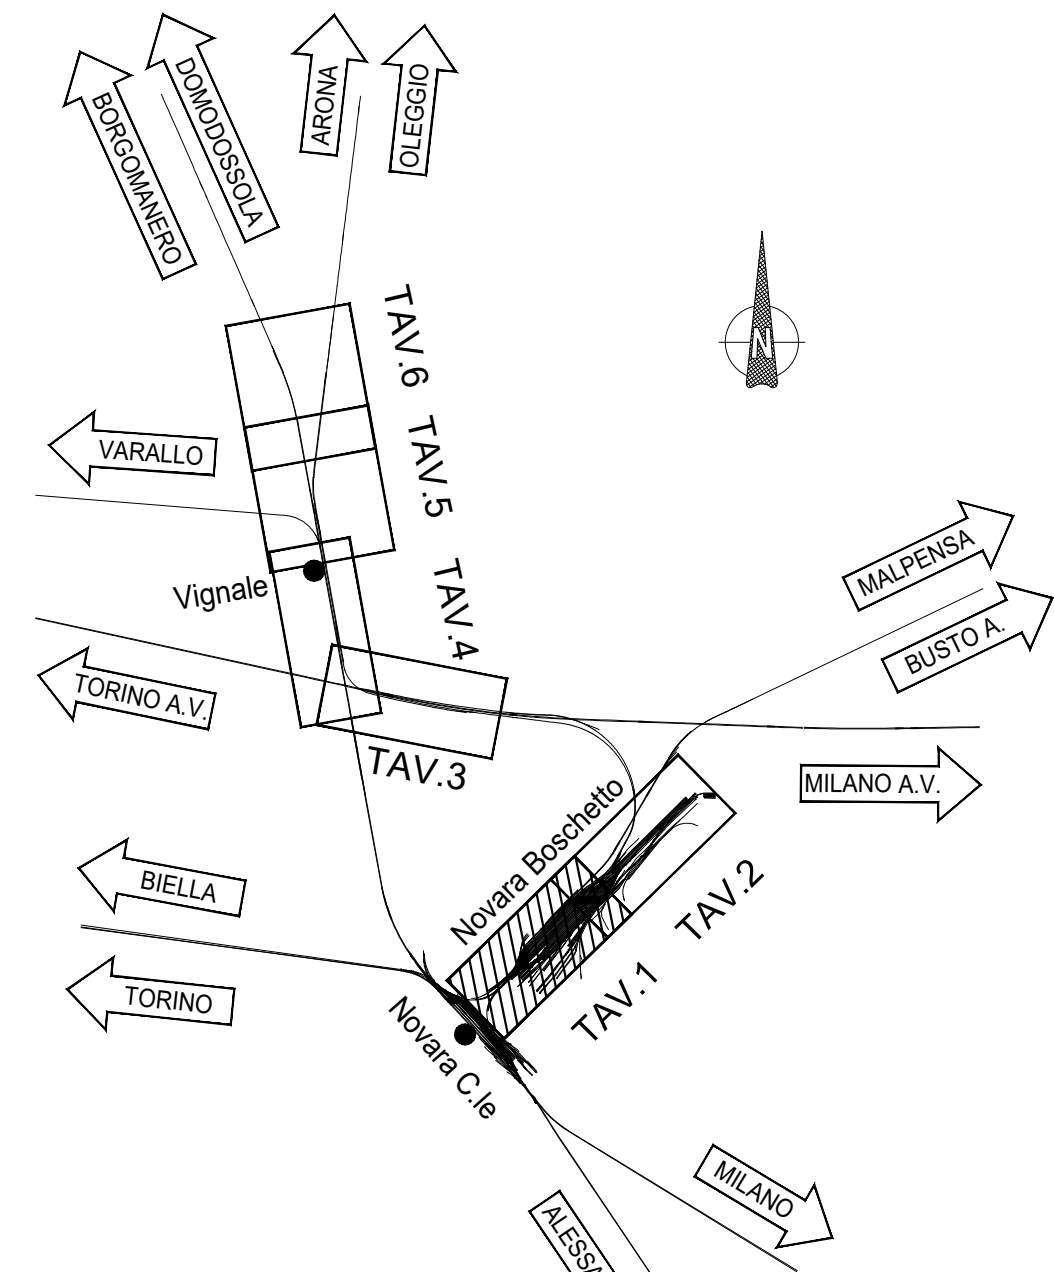


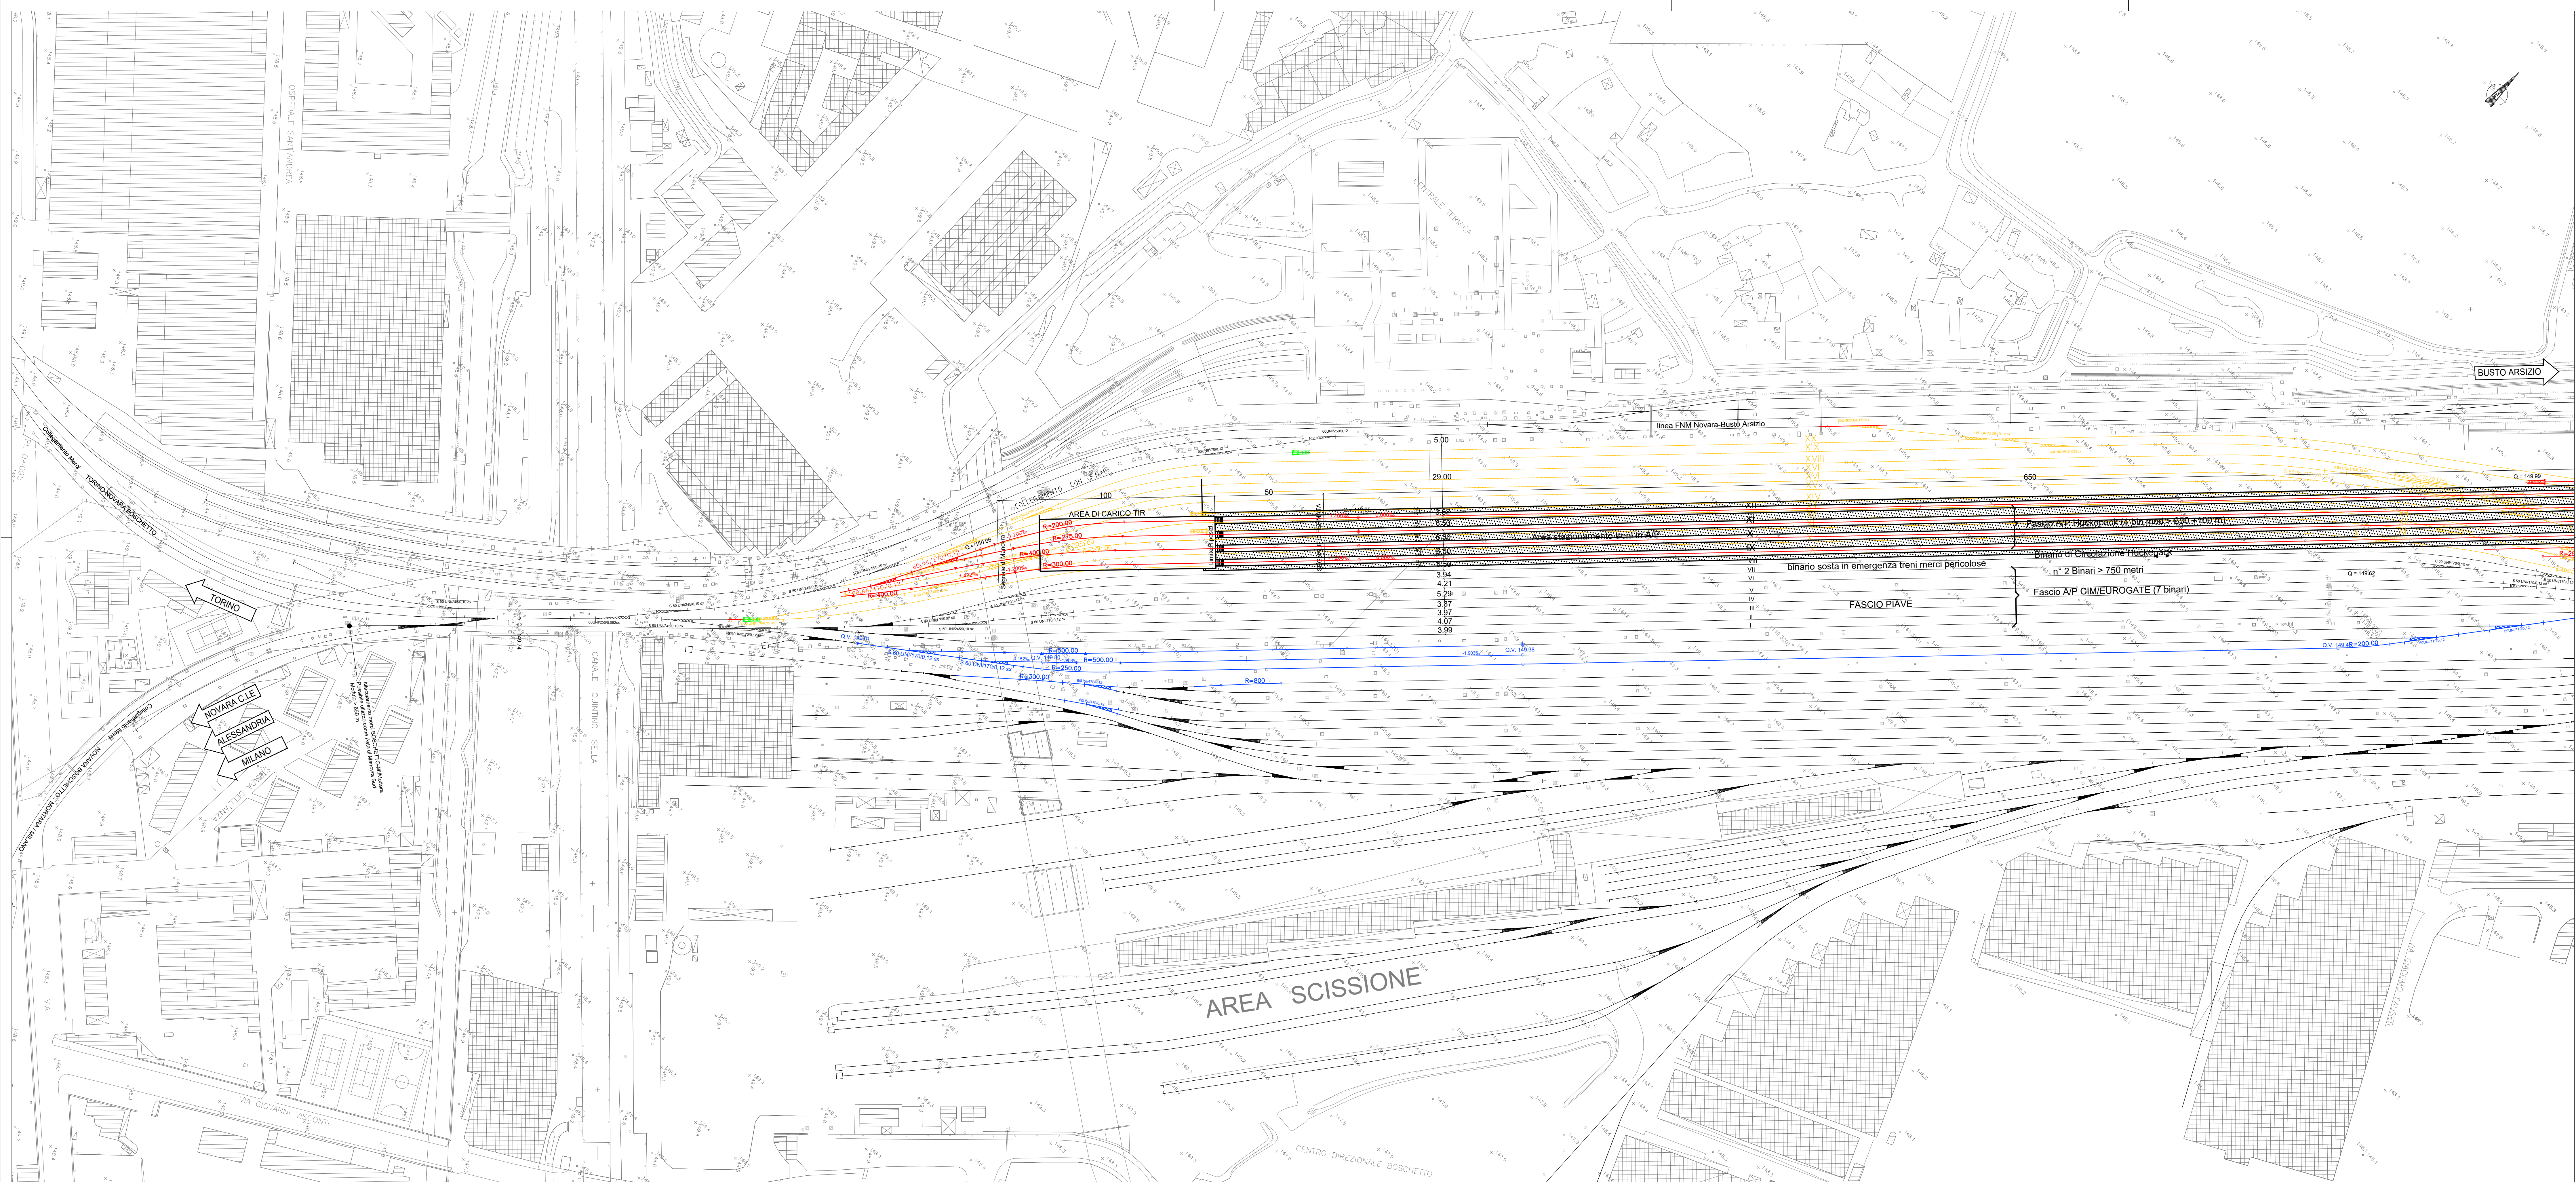

- LEGENDA**
- BINARIO**
- Esistente
 - Demolito
 - Costruito nella fase attuale
 - Costruito nelle fasi precedenti
 - Provvisorio Costruito nella fase attuale
 - Provvisorio Costruito nelle fasi precedenti

COMMITTENTE:

RFI
RAILFERR
GRUPPO FERROVIE DELLO STATO ITALIANE

PROGETTAZIONE:

ITALFERR
GRUPPO FERROVIE DELLO STATO ITALIANE

U.O. INFRASTRUTTURE NORD

PROGETTO DEFINITIVO

NODO DI NOVARA
1ª FASE PRG DI NOVARA BOSCHETTO

INFRASTRUTTURE
Progetto Infrastruttura ferroviaria
Planimetria di Fase 2d - Tavola 1 di 2

SCALA:
1:1000

COMMESSA	LOTTO	FASE	ENTE	TIPO DOC.	OPERAI	DISCIPLINA	PROGR.	REV.
NM0Y	00	D	26	P7	1F	0704	001	A

Rev.	Descrizione	Redatto	Data	Verificato	Data	Approvato	Data	Autorizzato Data
A	Emissione esecutiva	C. Canavate	Mar 2021	A. Perugini	Mar 2021	F. Perugini	Mar 2021	A. Perugini Mar 2021

File: NM0Y00026P70704001_2A FASE 2D.DWG