


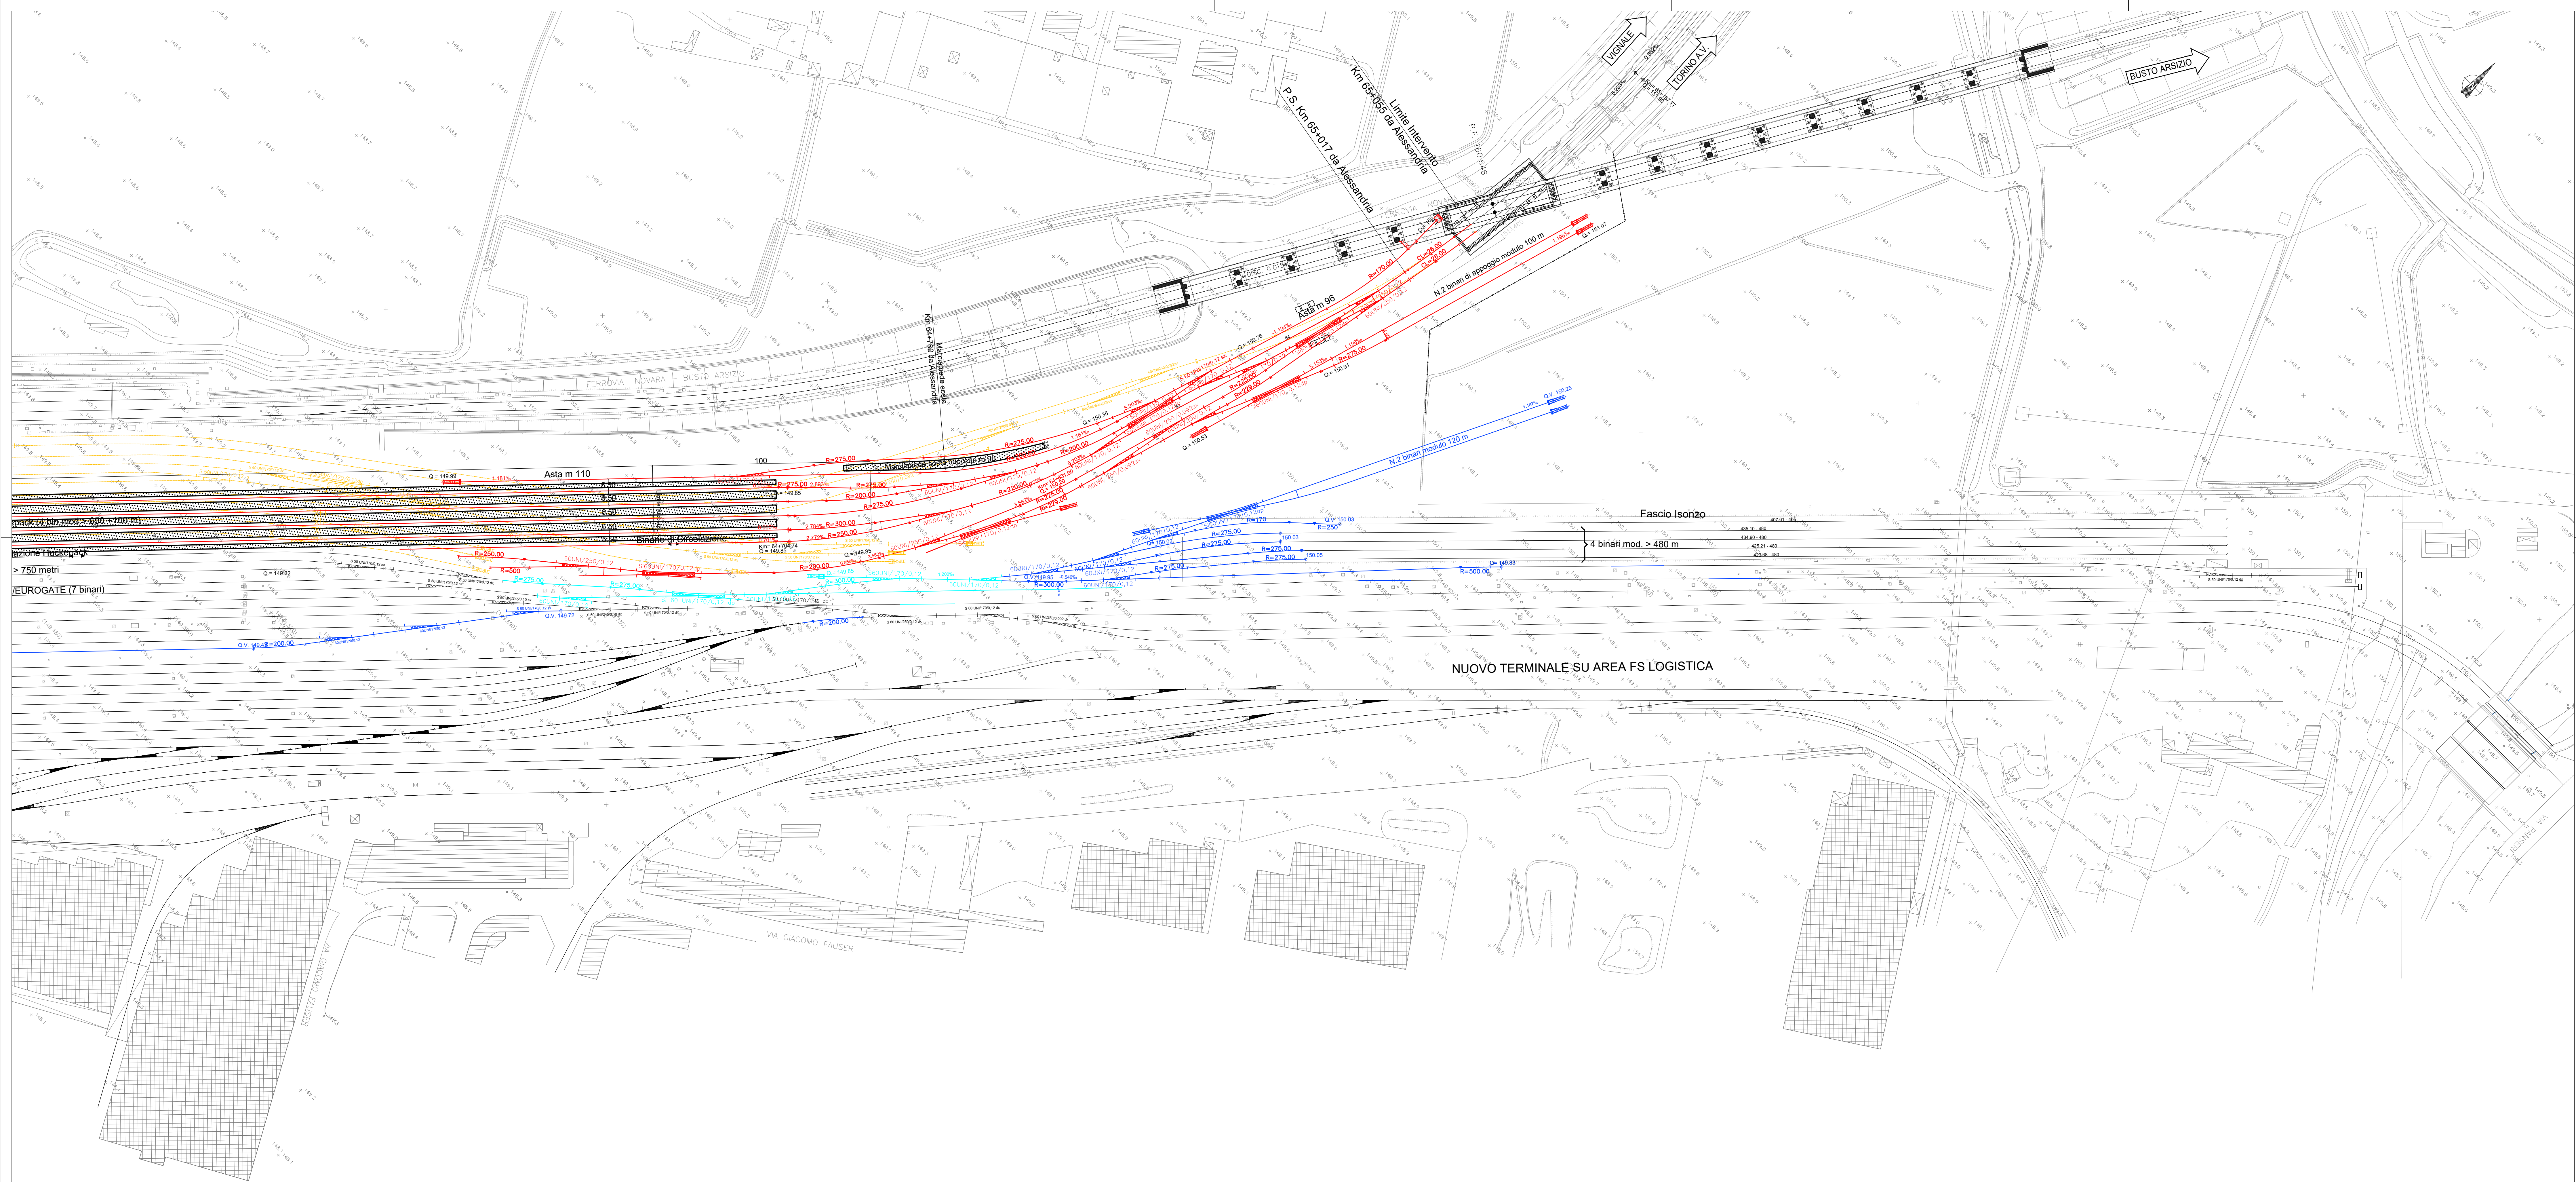

FERROVIA BMPV V PLAN BMPV.6			
X	212392.155	Asm	49.524344
Y	918306.375	Asm	33.702354
R(m)	-250.000	f	0.000000
Sw(m)	62.133	V(m/h)	30
Alfa	15.821990	L(m)	0.000
Alfa tot	15.821990	m(m)	0.000
Tarco	31.227	H(mm)	25.0


FERROVIA BMPV V PLAN BMPV.7			
X	212435.488	Asm	33.702354
Y	918302.438	Asm	19.438165
R(m)	-220.000	f	0.000000
Sw(m)	49.294	V(m/h)	30
Alfa	14.284190	L(m)	0.000
Alfa tot	14.284190	m(m)	0.000
Tarco	24.759	H(mm)	25.0

FERROVIA BMPV V PLAN BMPV.8			
X	212481.706	Asm	19.438165
Y	918302.070	Asm	11.830276
R(m)	-170.000	f	0.000000
Sw(m)	20.303	V(m/h)	30
Alfa	7.803096	L(m)	0.000
Alfa tot	7.803096	m(m)	0.000
Tarco	10.164	H(mm)	0.0

V ALT BMPV.5	
PR	64704.755
QV	148.859
PC	0.001
PU	0.003
DP	0.002
R	-10000.000
T	10.386
F	0.005
PL.1	64694.379
PL.2	64715.291

V ALT BMPV.6	
PR	64651.004
QV	159.200
PC	0.003
PU	0.005
DP	0.002
R	-10000.000
T	12.193
F	0.007
PL.1	64618.891
PL.2	64663.157

V ALT BMPV.7	
PR	65157.768
QV	151.000
PC	0.005
PU	0.001
DP	-0.004
R	10000.000
T	21.603
F	-0.023
PL.1	65136.166
PL.2	65179.371

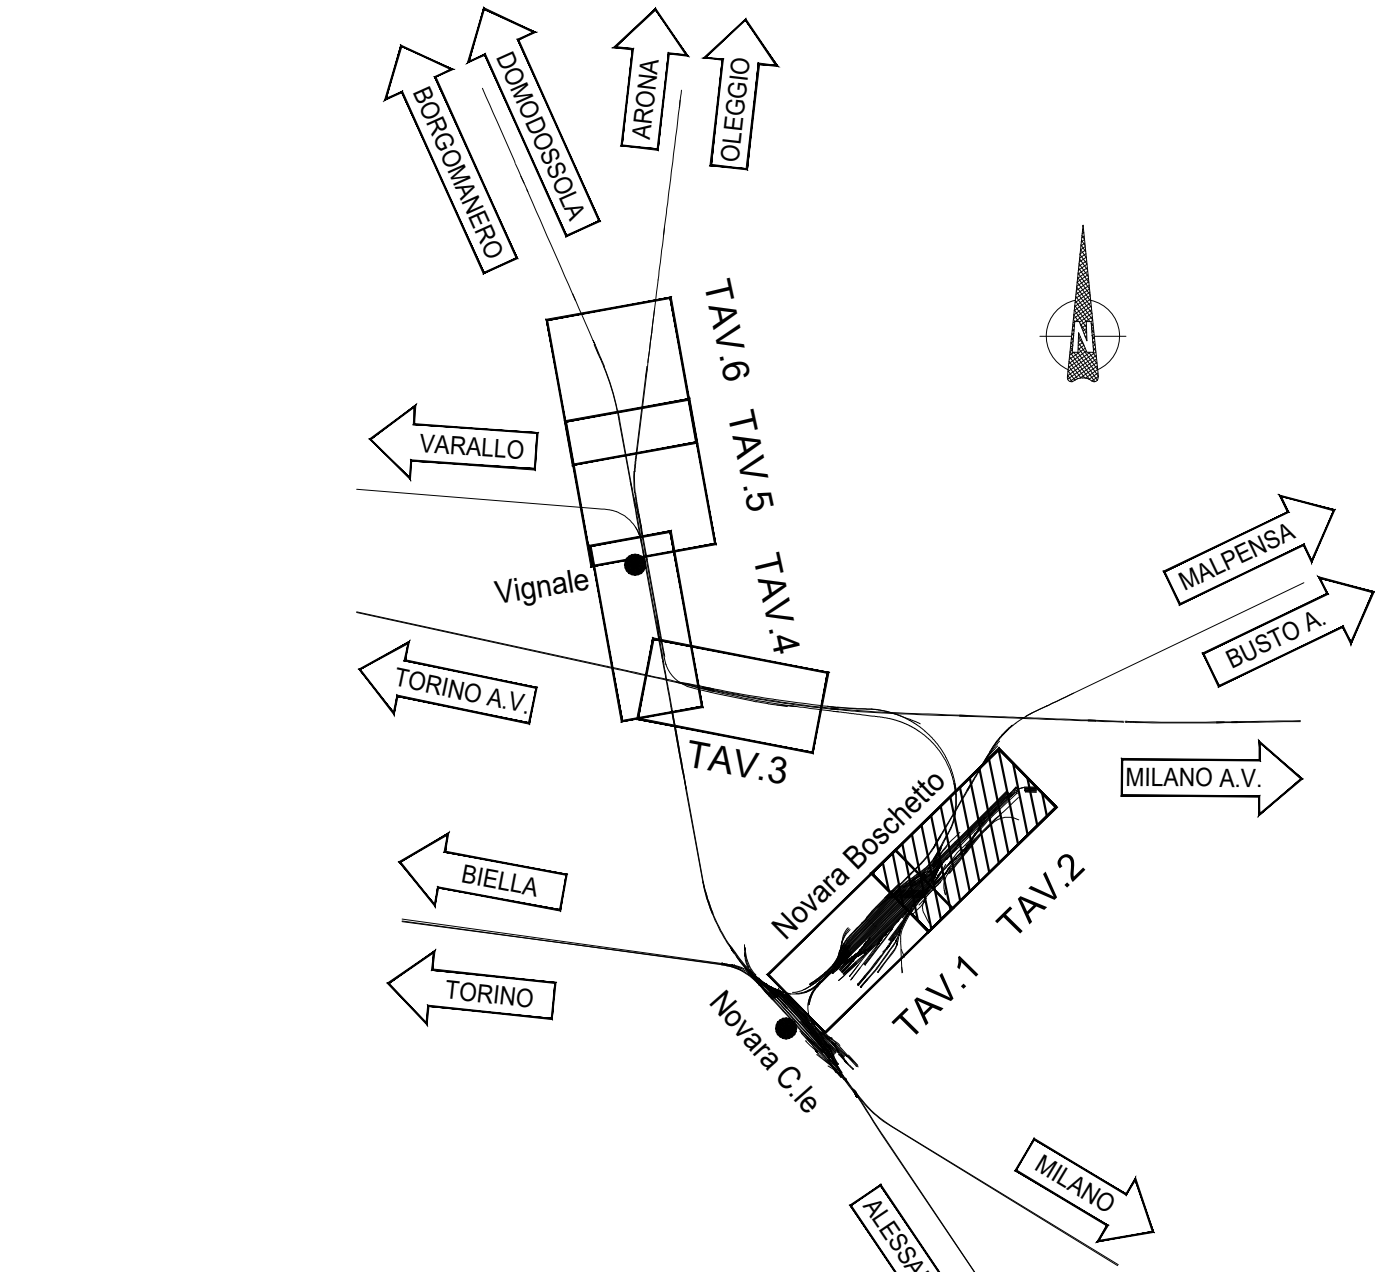

- LEGENDA**
- BINARIO**
- Esistente
 - Demolito
 - Costruito nella fase attuale
 - Costruito nelle fasi precedenti
 - Provvisorio Costruito nella fase attuale
 - Provvisorio Costruito nelle fasi precedenti

COMMITTENTE:

RFI
R.F.E. FERROVIA ITALIANA
GRUPPO FERROVIE DELLO STATO ITALIANE

PROGETTAZIONE:

ITALFERR
GRUPPO FERROVIE DELLO STATO ITALIANE

U.O. INFRASTRUTTURE NORD

PROGETTO DEFINITIVO

NODO DI NOVARA
1ª FASE PRG DI NOVARA BOSCHETTO

INFRASTRUTTURE
Progetto Infrastruttura ferroviaria
Planimetria di Fase 2d - Tavola 2 di 2

SCALA:
1:1000

COMMESSA LOTTO FASE ENTE TIPO DOC. OPERA DISCIPLINA PROGR. REV.

NM0Y 00 D 26 P7 1F0704 001 A

Rev.	Descrizione	Redatto	Data	Verificato	Data	Approvato	Data	Autorizzato Data
A	Emissione esecutiva	C. Canavara	Mar 2021	A. Pavanelli	Mar 2021	F. Perone	Mar 2021	A. Perone Mar 2021

File: NM0Y00D26P70704001_2A FASE 2D DWG