




COMMITTENTE:



PROGETTAZIONE:

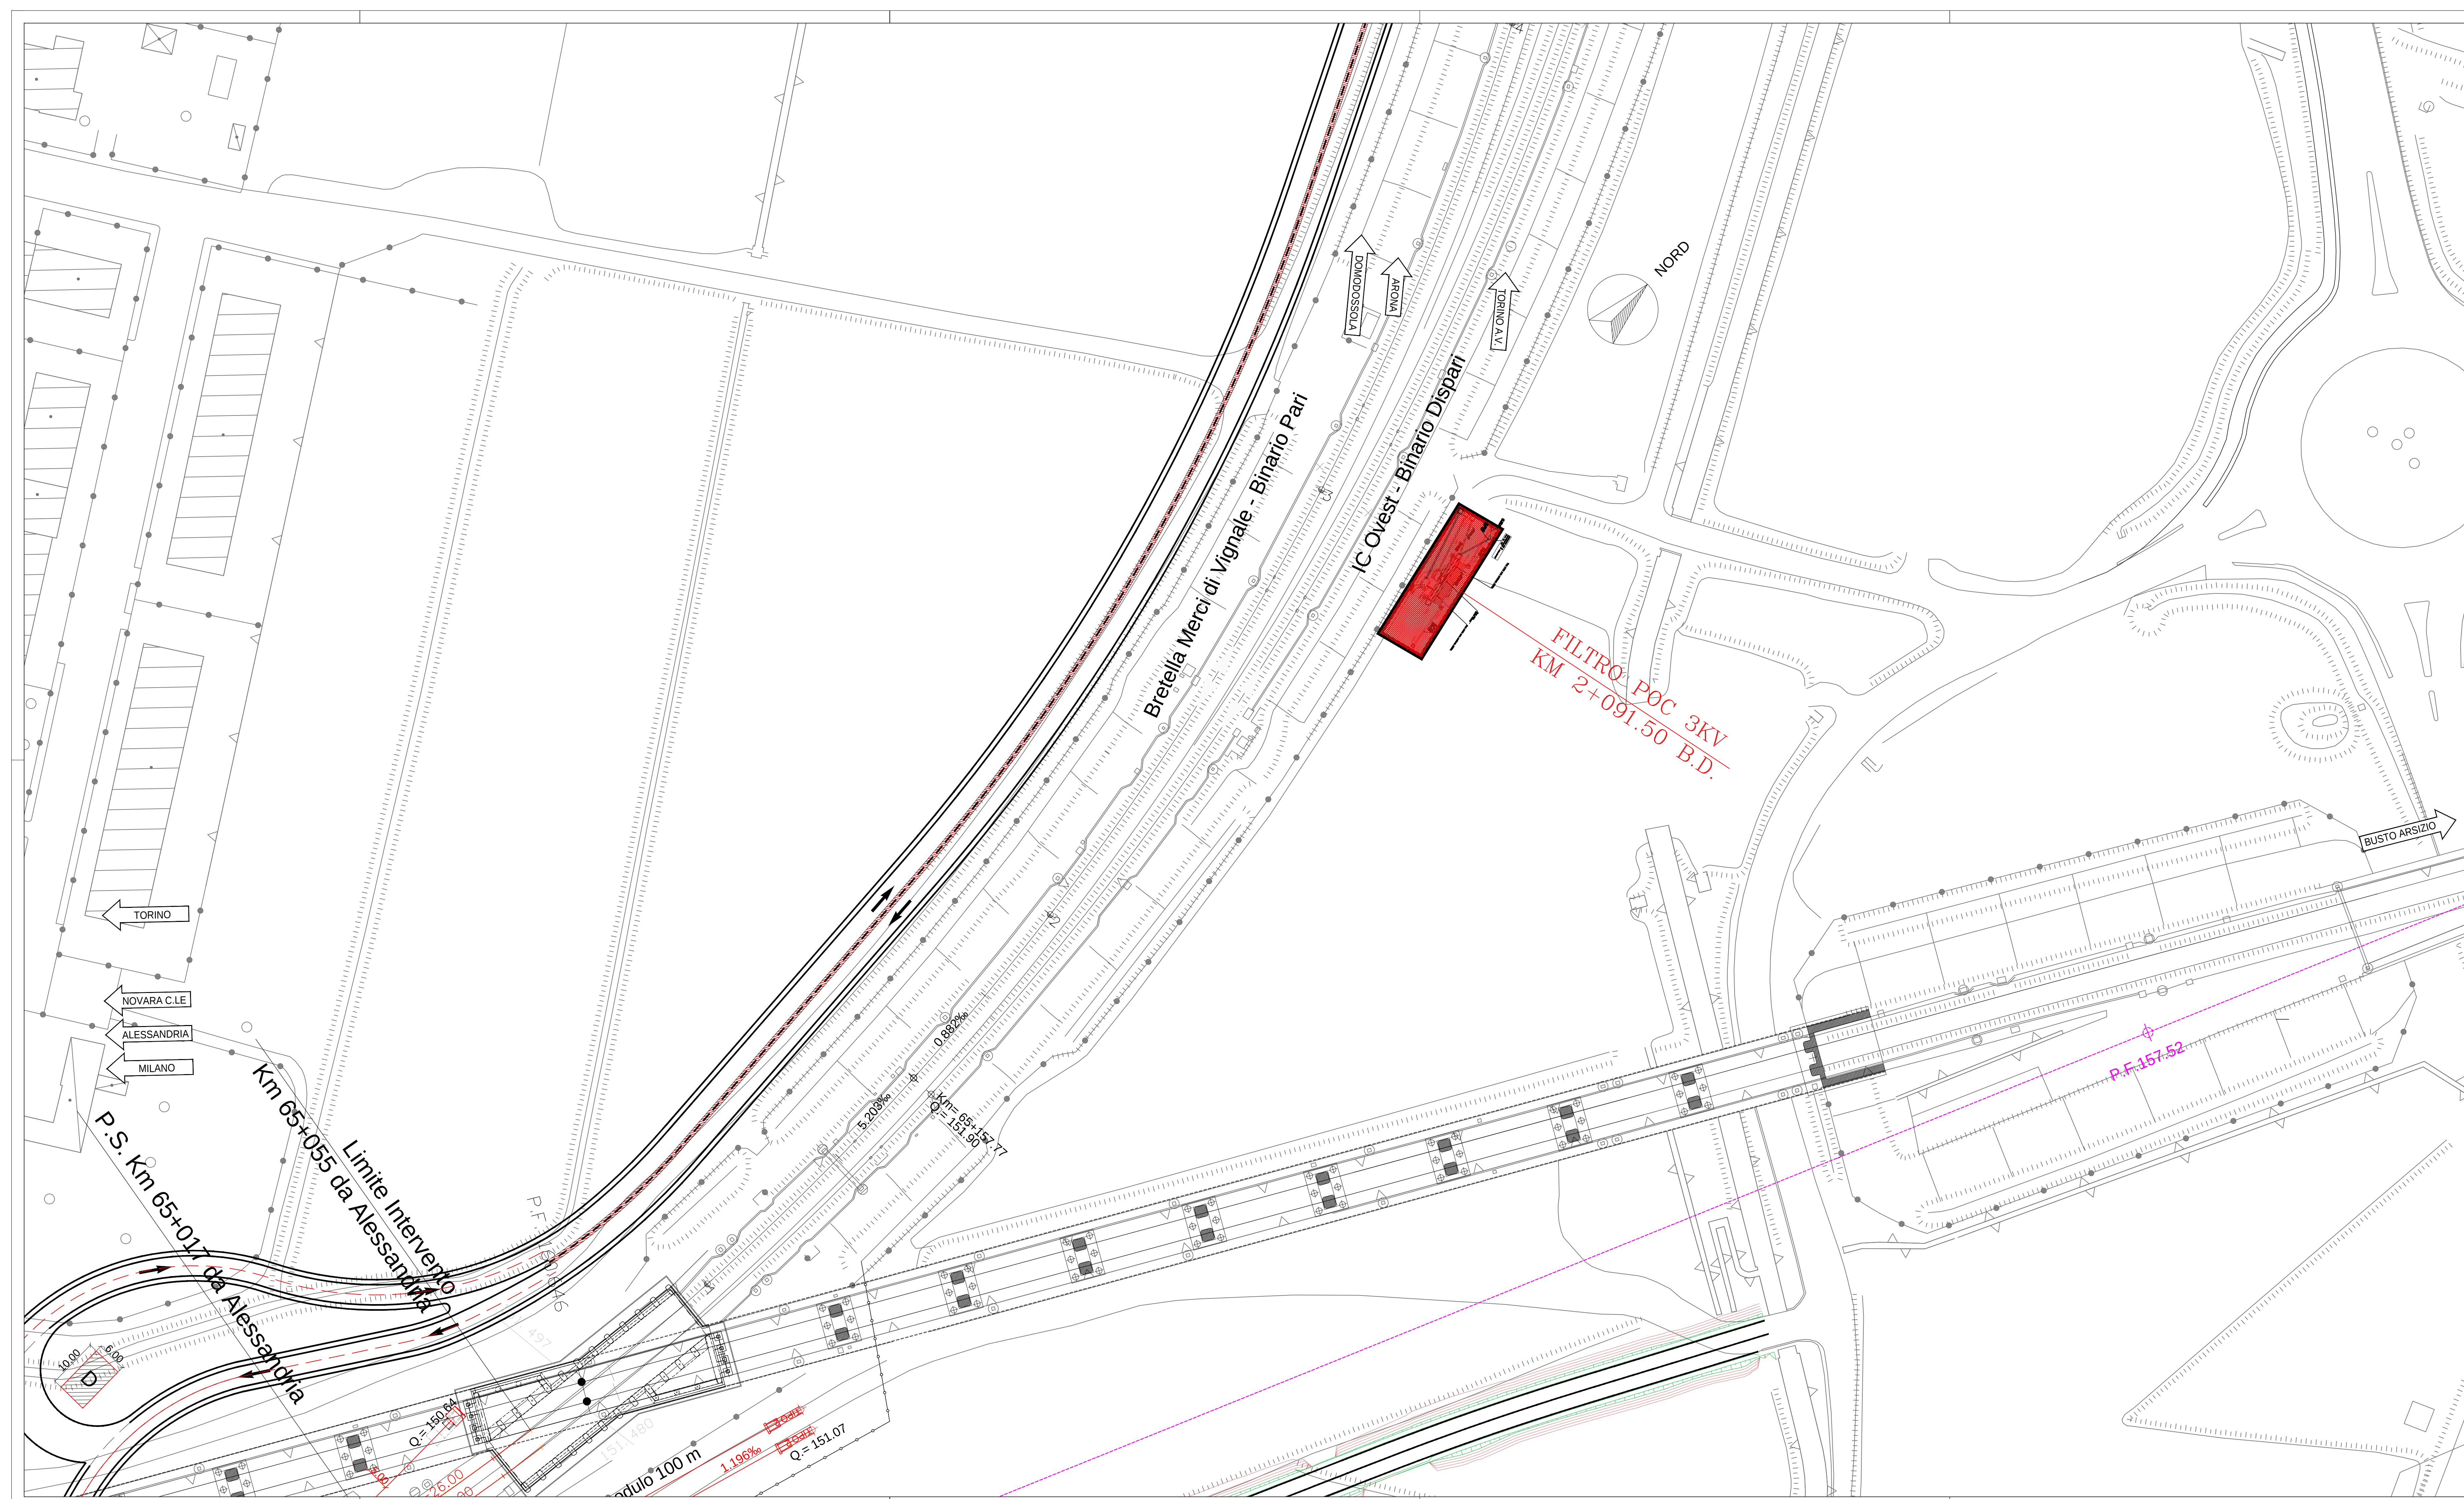

U.O. TECOLOGIE NORD

PROGETTO DEFINITIVO

NODO DI NOVARA
1^ FASE PRG DI NOVARA BOSCHETTO

TRAZIONE ELETTRICA

UBICAZIONE PIAZZOLA UNITA' FILTRO 3KV BINARIO DISPARI IC OVEST

SCALA:

1:500

COMMESSA	LOTTO	FASE	ENTE	TIPO DOC.	OPERA/DISCIPLINA	PROGR.	REV.
NM0Y	00	D	18	P8	LC0200	110	A

[illegible]

File: NM0Y00D18P8LC0200110A.DWG