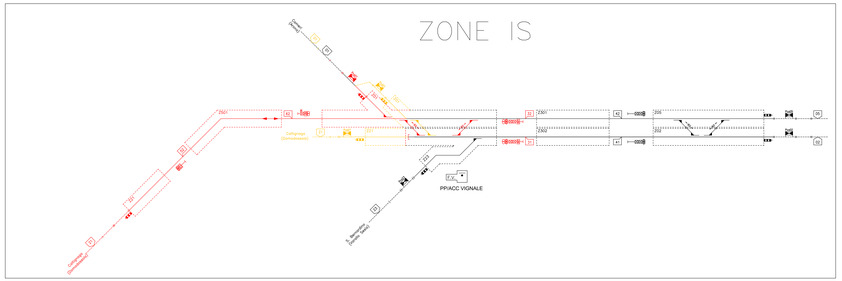

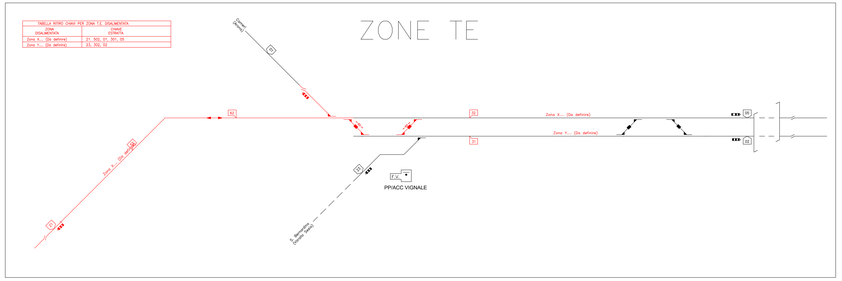

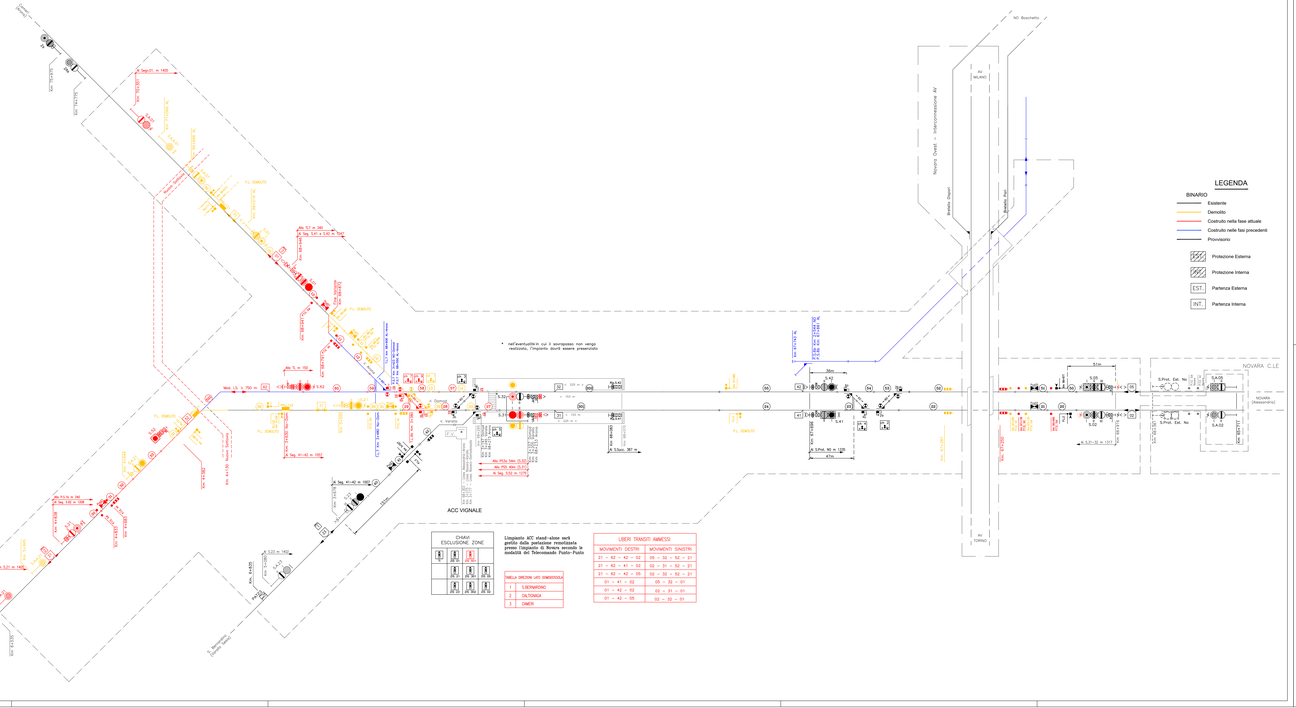

COMMITTENTE:

RFI RETE FERROVIARIA ITALIANA
GRUPPO FERROVIE DELLO STATO ITALIANE

PROGETTAZIONE:

ITALFERR GRUPPO FERROVIE DELLO STATO

U.O. TECNOLOGIE NORD

PROGETTO DEFINITIVO

NODO DI NOVARA
1° FASE PRG DI NOVARA BOSCHETTO
Appalto 1

ACC VIGNALE (Fase 1B)
Piano Schematico IS in RG (Fase 1B)

SCALA: -<---

COMMESSA	LOTTO	FASE	ENTE	TIPO DOC.	OPERA/DISCIPLINA	PROGR.	REV.
NM0V	00	D	58	PX	AS02B0	001	A

Rev.	Descrizione	Redatto	Data	Verificato	Data	Approvato	Data	Autorizzato Data
A	Prima Emissione	R. Cangiani (Tecnoferr Ingegneria)	Gennaio 2020	R. Cangiani (Tecnoferr Ingegneria)	Gennaio 2020	G. Pagano (Tecnoferr Ingegneria)	Gennaio 2020	M. Gandolfo (Italferr S.p.A.)

File: NM0V00D58PXAS02B0001A_PS VIGNALE ACC_FASE 1B (page 1) (2842)