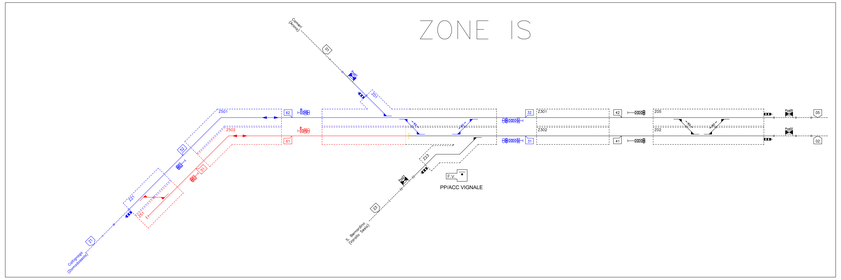

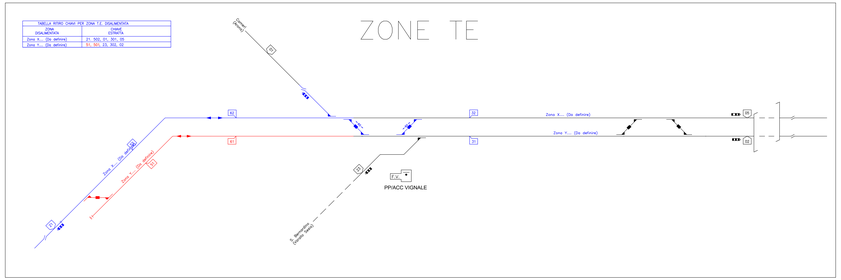

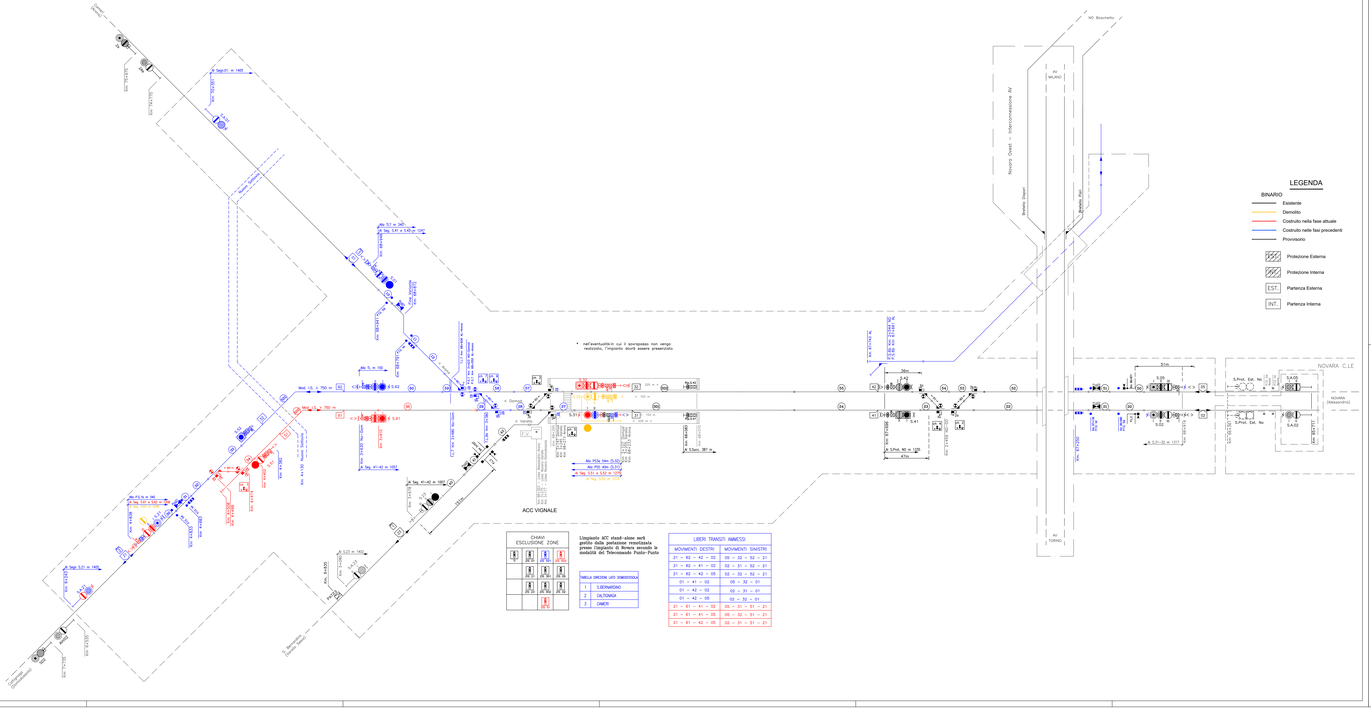

COMMITTENTE:

RFI RETE FERROVIARIA ITALIANA
GRUPPO FERROVIE DELLO STATO ITALIANE

PROGETTAZIONE:

ITALFERR GRUPPO FERROVIE DELLO STATO

U.O. TECNOLOGIE NORD

PROGETTO DEFINITIVO

NODO DI NOVARA
1ª FASE PRG DI NOVARA BOSCHETTO
Appalto 1

ACC VIGNALE (Fase 1C)
PIANO SCHEMATICO ISB in RG (Fase 1C)

SCALA: <----

COMMESSA	LOTTO	FASE	ENTE	TIPO DOC.	OPERA/DISCIPLINA	PROGR.	REV.
NM0V	00	D	58	PX	AS02C0	001	A

Rev.	Descrizione	Redatto	Data	Verificato	Data	Approvato	Data	Autorizzato Data
A	Prima Emissione	R. Cassani (Ferrovie Nord)	30-10-2020	R. Cassani (Ferrovie Nord)	30-10-2020	F. Bianco (Ferrovie Nord)	30-10-2020	M. Gandolfi (Italferr SpA) 30-10-2020

File: NM0V00SIPNAS02C0001A_PS VIGNALE ACC FASE 1C.pdp 1:1.DWG