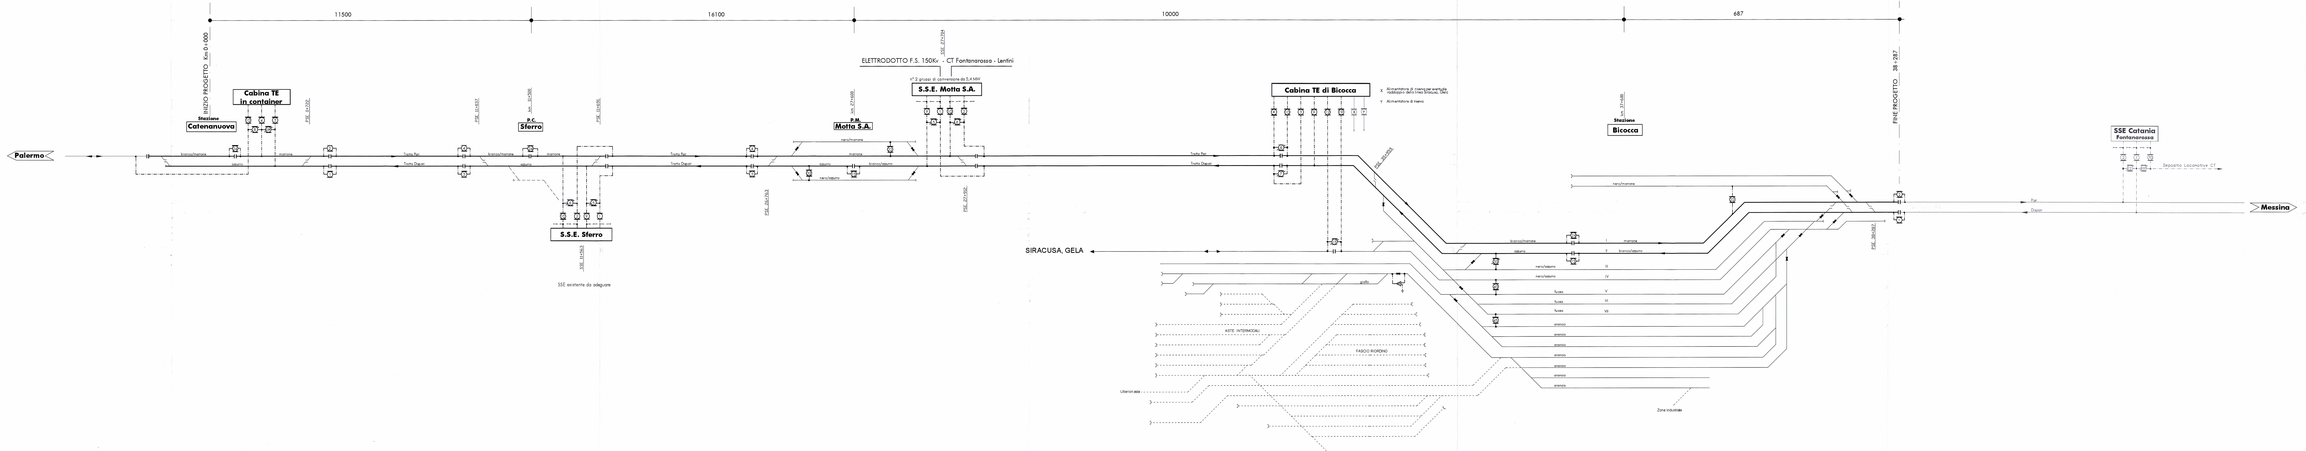
11500
16100
10000
687
INIZIO PROGETTO Km 0+000
Cabina TE in container
Stazione Catenanuova
PC Sferro
P.M. Motta S.A.
S.S.E. Motta S.A.
ELETTRODOTTO F.S. 150Kv - CT Fontanarossa - Lentini
nº 2 gruppi di compensazione da 5,4 MVAr
Cabina TE di Bicocca
Stazione Bicocca
FINE PROGETTO Km 28+287
SSE Catania Fontanarossa
Deposito Locomotive CT
Palermo
Messina
SIRACUSA, GELA
S.S.E. Sferro
SSE esistente da adeguare
Zona industriale
ASSTI INTERMODALI
FASCIO RICEVIMENTO
Utilizzo asta
Binario di corsa
Binario di precedenza
Binario di sosta
Binario tronco
Binario di ricovero
Binario di manovra
Binario di ricovero e manovra
Binario di ricovero e manovra
Binario di ricovero e