Fase 0

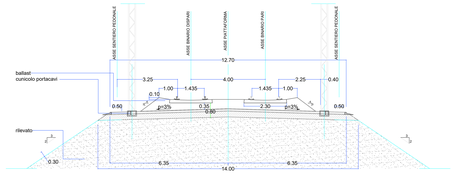

Fase Armamento

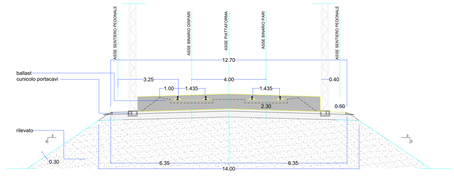

Fase Scavo - Ditta BCM

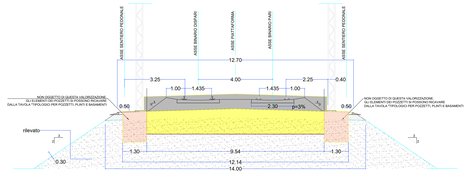

Fase posa tubazioni e Ricoprimento

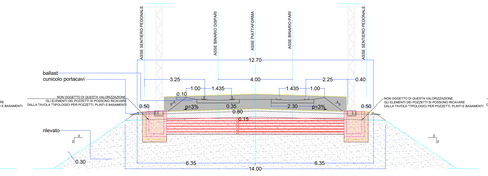

Fase Finale

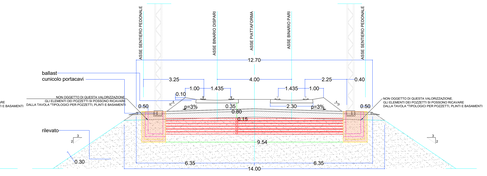

PIANTA IN RETTIFILO

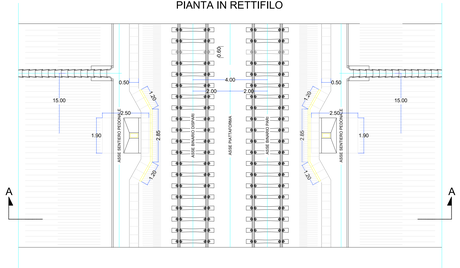

PIANTA IN RETTIFILO

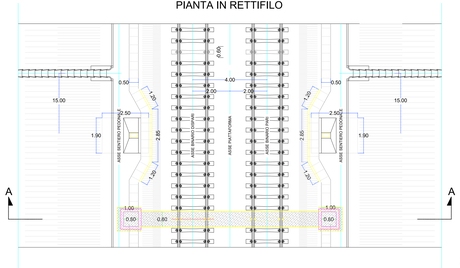

PIANTA IN RETTIFILO

PIANTA IN RETTIFILO

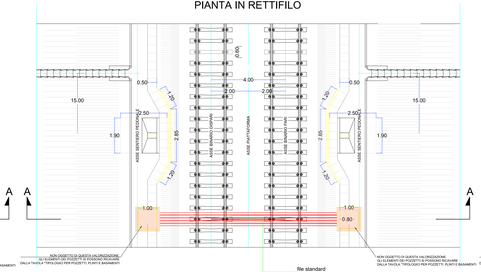

PIANTA IN RETTIFILO

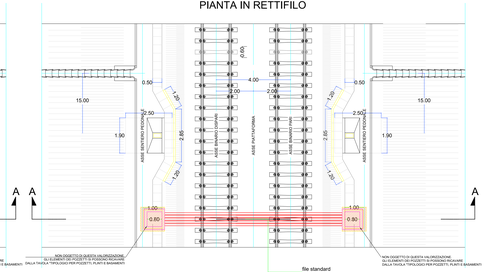

COMMITTENTE

RFI
RETE FERROVIARIA ITALIANA
GRUPPO FERROVIE DELLO STATO ITALIANE

PROGETTAZIONE

ITALFERR
ENGINEERING & CONSULTING

U.O. INFRASTRUTTURE NORD

PROGETTO DEFINITIVO

NODO DI NOVARA
1° FASE PRG DI NOVARA BOSCHETTO
Appalto 1

BONIFICA SISTEMICA TERRESTRE PER TECNOLOGIA IS
Tipologici per attraversamenti

SCALA:

COMMESSA	LOTTO	FASE	ENTE	TIPO DOC.	OPERA/DISCIPLINA	PROGR.	REV.
NM0Y	00	D	00	PX	IB0X0000	002	A

Rev.	Descrizione	Redatto	Data	Verificato	Data	Approvato	Data	Autorizzato Data
A	Prima Emissione	A. Cavalli M.Pacchiarotti	Ottobre 2019	A. Cavalli M.Pacchiarotti	Ottobre 2019	L.Bianco	Ottobre 2019	M. Bertolini

File: NM0Y00D78P0IB0X0000001A.dwg