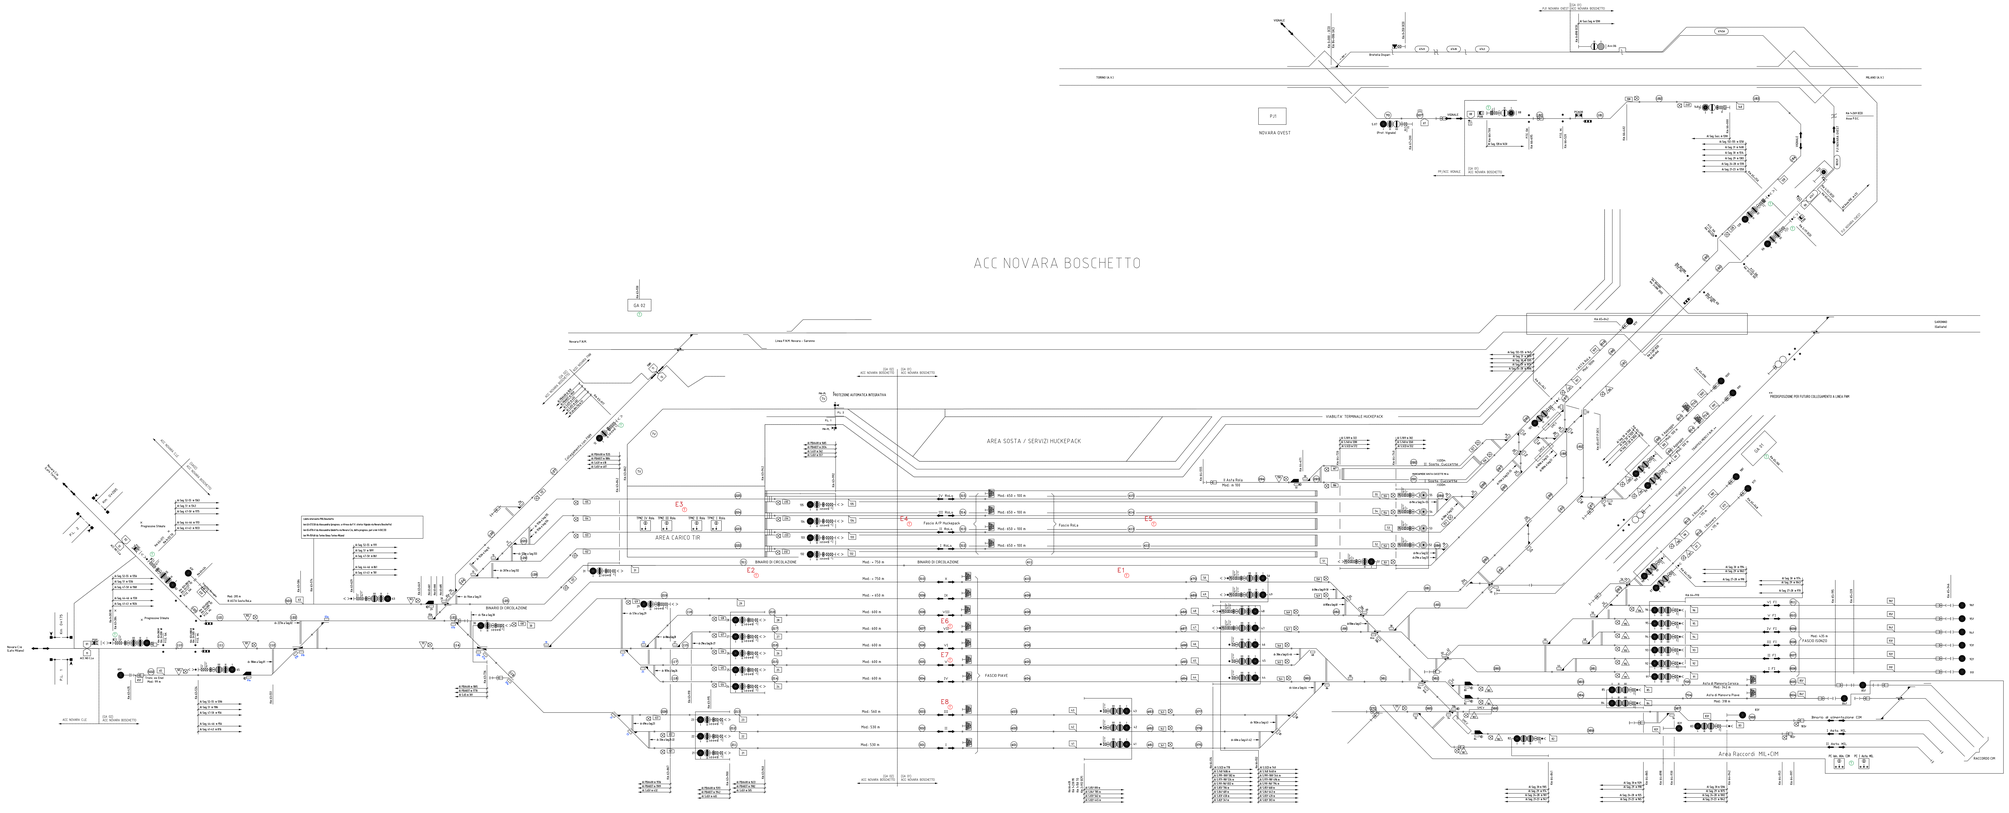
ACC NOVARA BOSCHETTO
NOVARA OVEST
TORINO (A.V.)
MILANO (A.V.)
Area Raccordi MIL+COM
AREA SOSTA / SERVIZI HUCKEPACK
AREA CARICO TIR
BINARIO DI CIRCOLAZIONE
FASCIO PARI
FASCIO DISPARI
Area di Manovra Pari
Area di Manovra Dispari
