


Gestore Area 2 – GA2 Novara Boschetto
Km 63+930 linea Novara-Arona

Gestore Area 1 – GA1 Novara Boschetto
Km 65+100 linea Novara-Arona

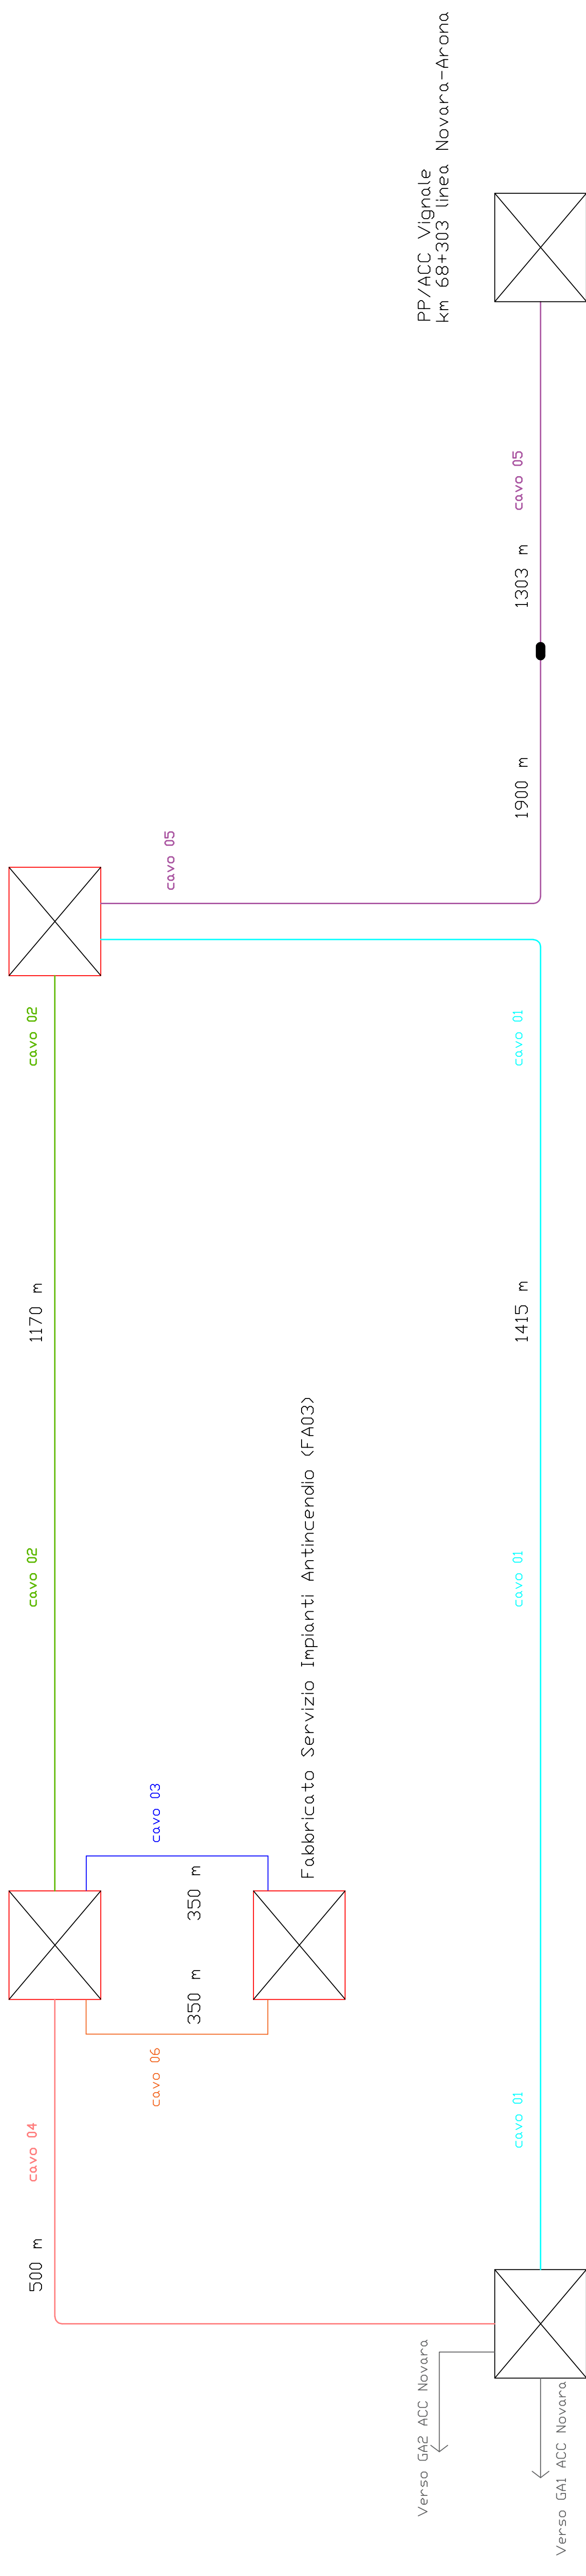

LEGENDA

	Cavo 01 - 64 FO SMR classe B2ca, s1a, d1, al
	Cavo 02 - 64 FO SMR classe B2ca, s1a, d1, al
	Cavo 03 - 64 FO SMR classe B2ca, s1a, d1, al
	Cavo 04 - 64 FO SMR classe B2ca, s1a, d1, al
	Cavo 05 - 64 FO SMR classe B2ca, s1a, d1, al
	Cavo 06 - 64 FO SMR classe B2ca, s1a, d1, al
	Cavo 64 FO posato in altro progetto (ACC Novara)
	Locale tecnologico esistente
	Locale tecnologico di nuova realizzazione
	Terminazione parziale del cavo in fibra ottica
	Terminazione totale del cavo in fibra ottica
	GIUNTO DI LINEA SU CAVO FIBRA OTTICA



DIREZIONE TECNICA
U.O. TECNOLOGIE NORD

PROGETTO DEFINITIVO

NODO DI NOVARA
1^ FASE PRG DI NOVARA BOSCHETTO

SISTEMI DI TELECOMUNICAZIONI
Schematico posa cavi ottici

SCALA:

COMMESSA	LOTTO	FASE	ENTE	TIPO DOC.	OPERADISCIPLINA	PROGR.	REV.
NM0Y	00	D	58	DX	CV0001	002	A

Rev.	Descrizione	Redatto	Data	Verificato	Data	Approvato	Data	Autorizzato Data
A	Emissione definitiva	N. Abravada <i>Nicola Abravada</i>	Maggio 2021	S. Bonato <i>Stefano Bonato</i>	Maggio 2021	F. Perrone <i>Federico Perrone</i>	Maggio 2021	Fig. M. Gambino Maggio 2021