



INSTALLAZIONE TIPO DI TELECAMERA IN CUSTODIA
DA ESTERNO CON PROTEZIONE ANTIVANDALO

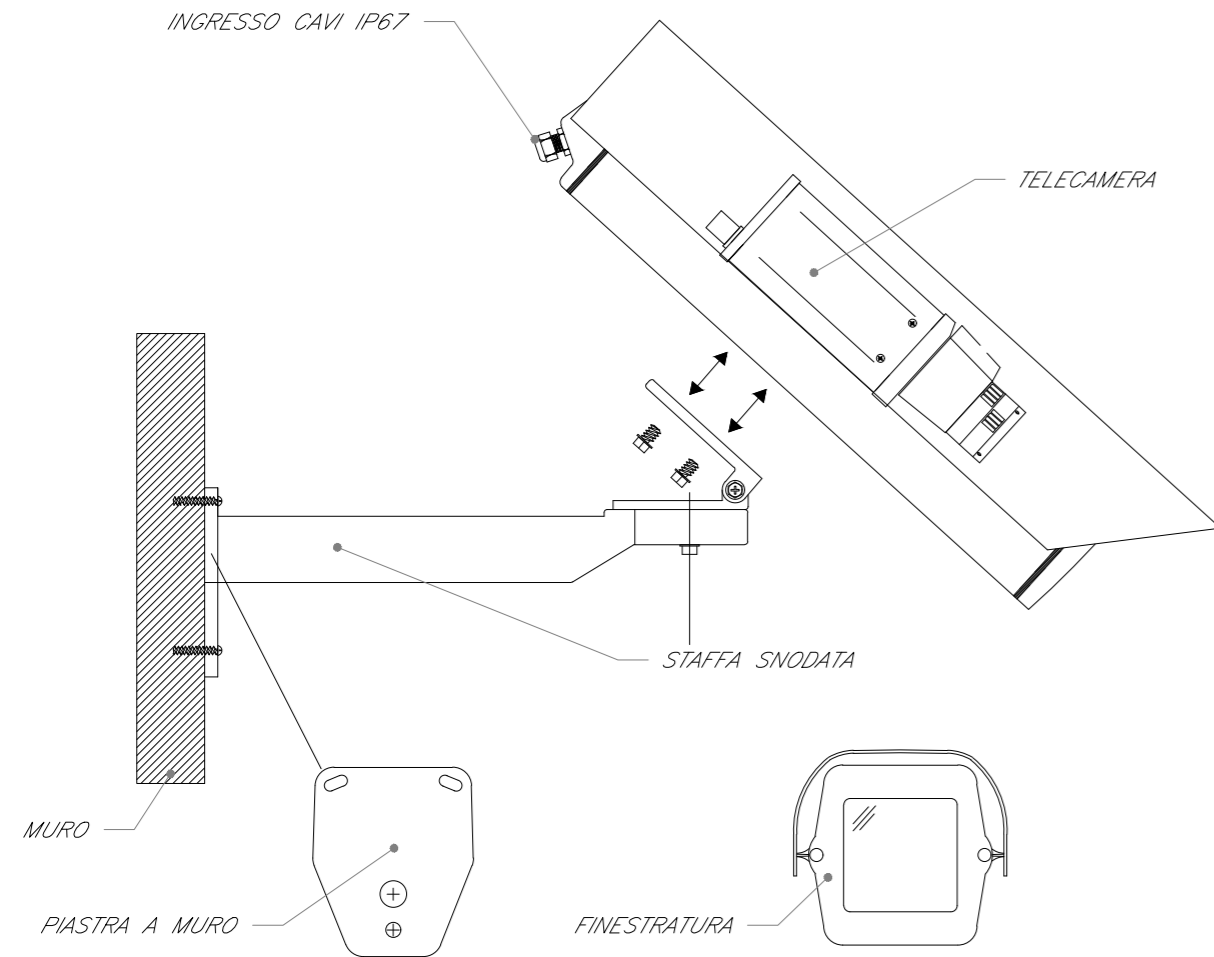


TIPOLOGICO ARMADIO RACK 19" TVCC

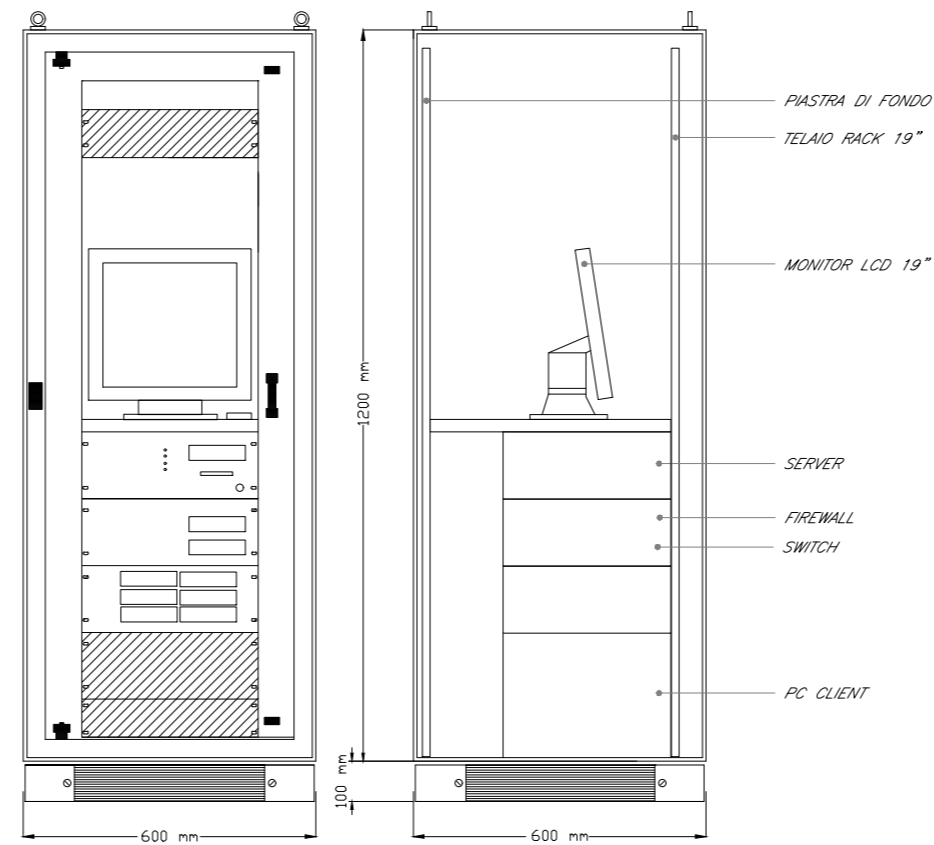

LEGENDA	
Elemento	Descrizione
	Switch per alimentazione e segnale telecamere - Tecnologia PoE
	Telecamera fissa installata a parete con protezione antivandalo


TABELLA CAVI		
Elemento	Tipologia	Servizio
	FTP Cat.6a-Sch. AWG 4x(2x24)	Alimentazione e Segnale
	Fibra Ottica Multimodale 4 fibre 50/125 micron	Segnale

SCHEMA TIPOLOGICO IMPIANTO TVCC

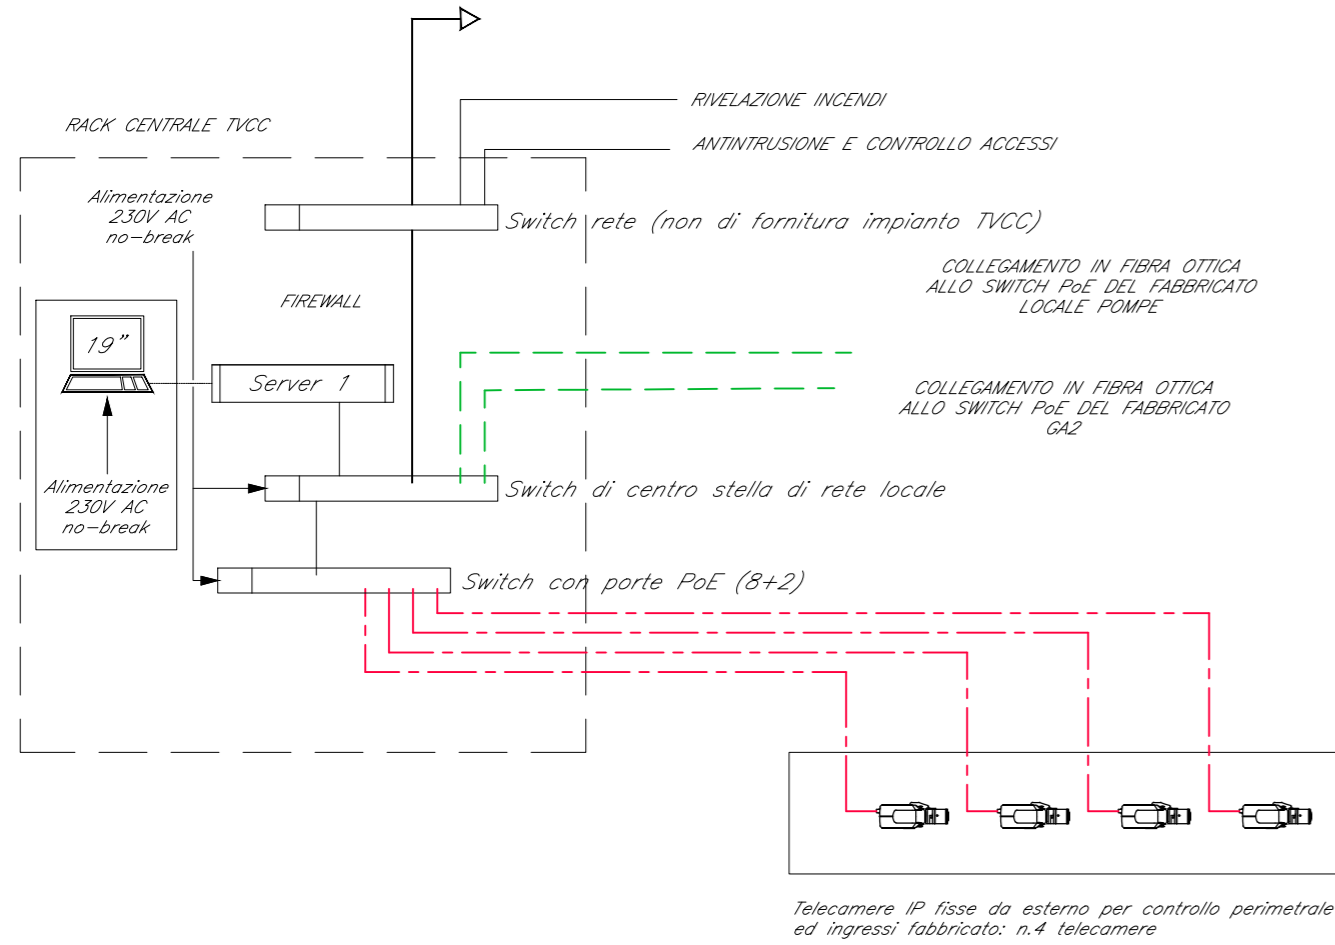

Telecamere IP fisse da esterno per controllo perimetrale ed ingressi fabbricato: n.4 telecamere

COORDINAMENTO LOCALE DEGLI IMPIANTI

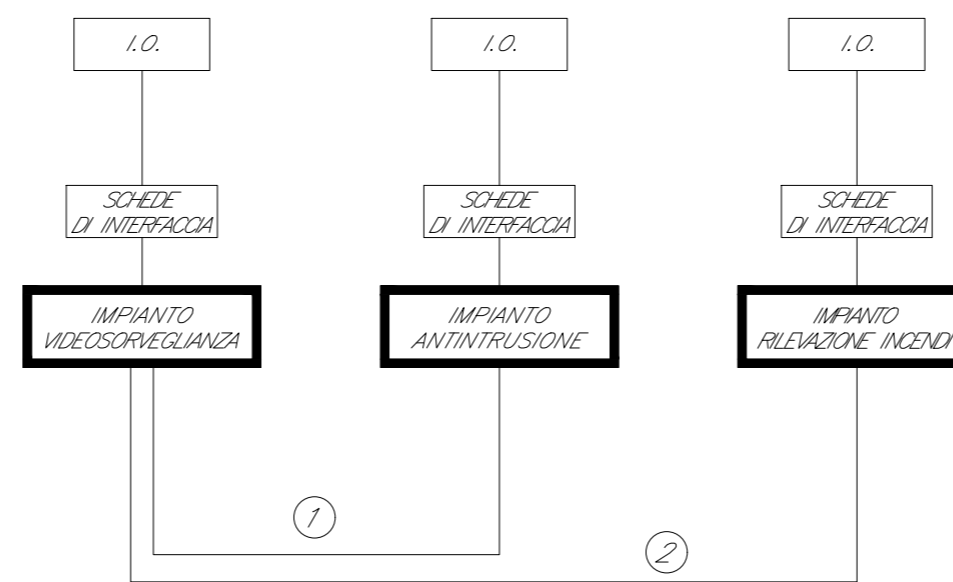

- ① COLLEGAMENTO PER ATTIVAZIONE DEL CONTROLLO VIDEO A SEGUITO DI ALLARME PROVENIENTE DALLA CENTRALE ANTINTRUSIONE
- ② COLLEGAMENTO PER ATTIVAZIONE DEL CONTROLLO VIDEO A SEGUITO DI ALLARME PROVENIENTE DALLA CENTRALE RILEVAZIONE INCENDI

COMMITTENTE:



PROGETTAZIONE:




U.O. IMPIANTI INDUSTRIALI E TECNOLOGICI

PROGETTO DEFINITIVO

NODO DI NOVARA
1^ FASE PRG DI NOVARA BOSCHETTO

Fabbricato GA1 - Impianti Security
Schema funzionale - Impianto TVCC

SCALA:

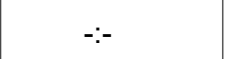

COMMESSA LOTTO FASE ENTE TIPO DOC. OPERA/DISCIPLINA Progr. REV.

NM0Y 00 D 17 DX AN0102 001 A

Rev.	Descrizione	Redatto	Data	Verificato	Data	Approvato	Data	Autorizzato Data
A	Emissione esecutiva	A Ripà	Maggio 2021	D Lupini	Maggio 2021	F Perrone	Maggio 2021	A Falaschi Maggio 2021

File: NM0Y00D17DXAN0102001A.DWG