
 
 
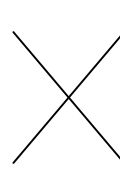

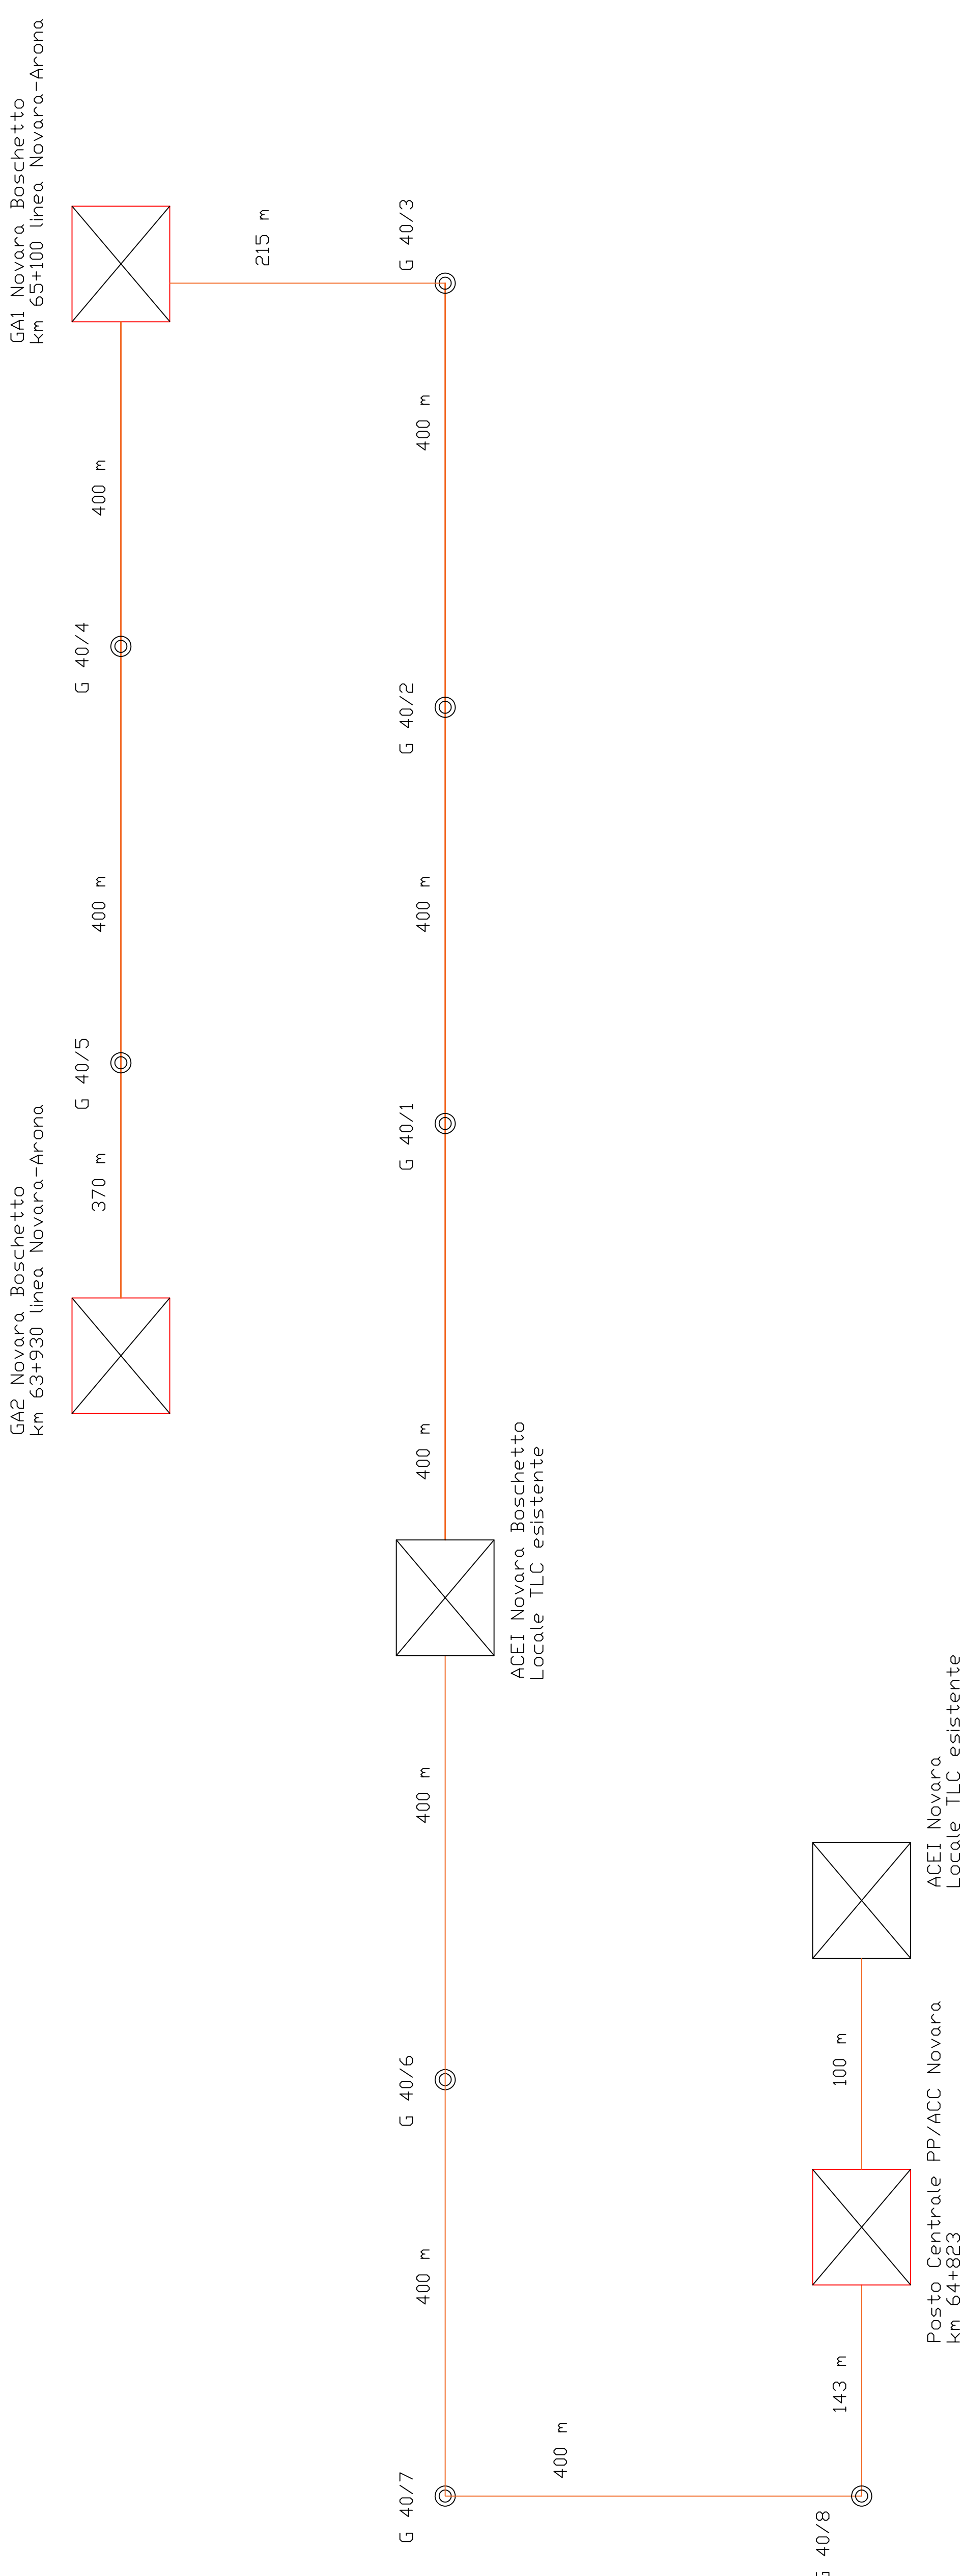


LEGENDA

	Cavo in rame a 40 coppie sezione 75 mm classe di reazione all'incendio Cca, s.l.b, d.l, al
	Armadio ATPS esistente
	Armadio ATPS di nuova fornitura e posa
	Terminazione totale del cavo in rame
	Giunto n su cavo a 40 coppie in rame



COMMITTENTE:



PROGETTAZIONE:



DIREZIONE TECNICA
U.O. TECNOLOGIE NORD

PROGETTO DEFINITIVO

NODO DI NOVARA
1^ FASE PRG DI NOVARA BOSCHETTO

SISTEMI DI TELECOMUNICAZIONI
Schematico posa cavi rame

SCALA:

COMMESSA LOTTO FASE ENTE TIPO DOC. OPERADISCIPLINA Progr. REV.

NM0Y 00 D 58 DX CV0002 001 A

Rev.	Descrizione	Redatto	Data	Verificato	Data	Approvato	Data	Autorizzato Data
A	Emissione definitiva	N. Abravada <i>Nick Abravada</i>	Maggio 2021	S. Bonato <i>Stefano Bonato</i>	Maggio 2021	F. Perrone <i>Franco Perrone</i>	Maggio 2021	Fig. M. Gambino Maggio 2021

FILE: NNOY00D58DXV002001A.dwg

ri. Ebb.: 10/TLC