


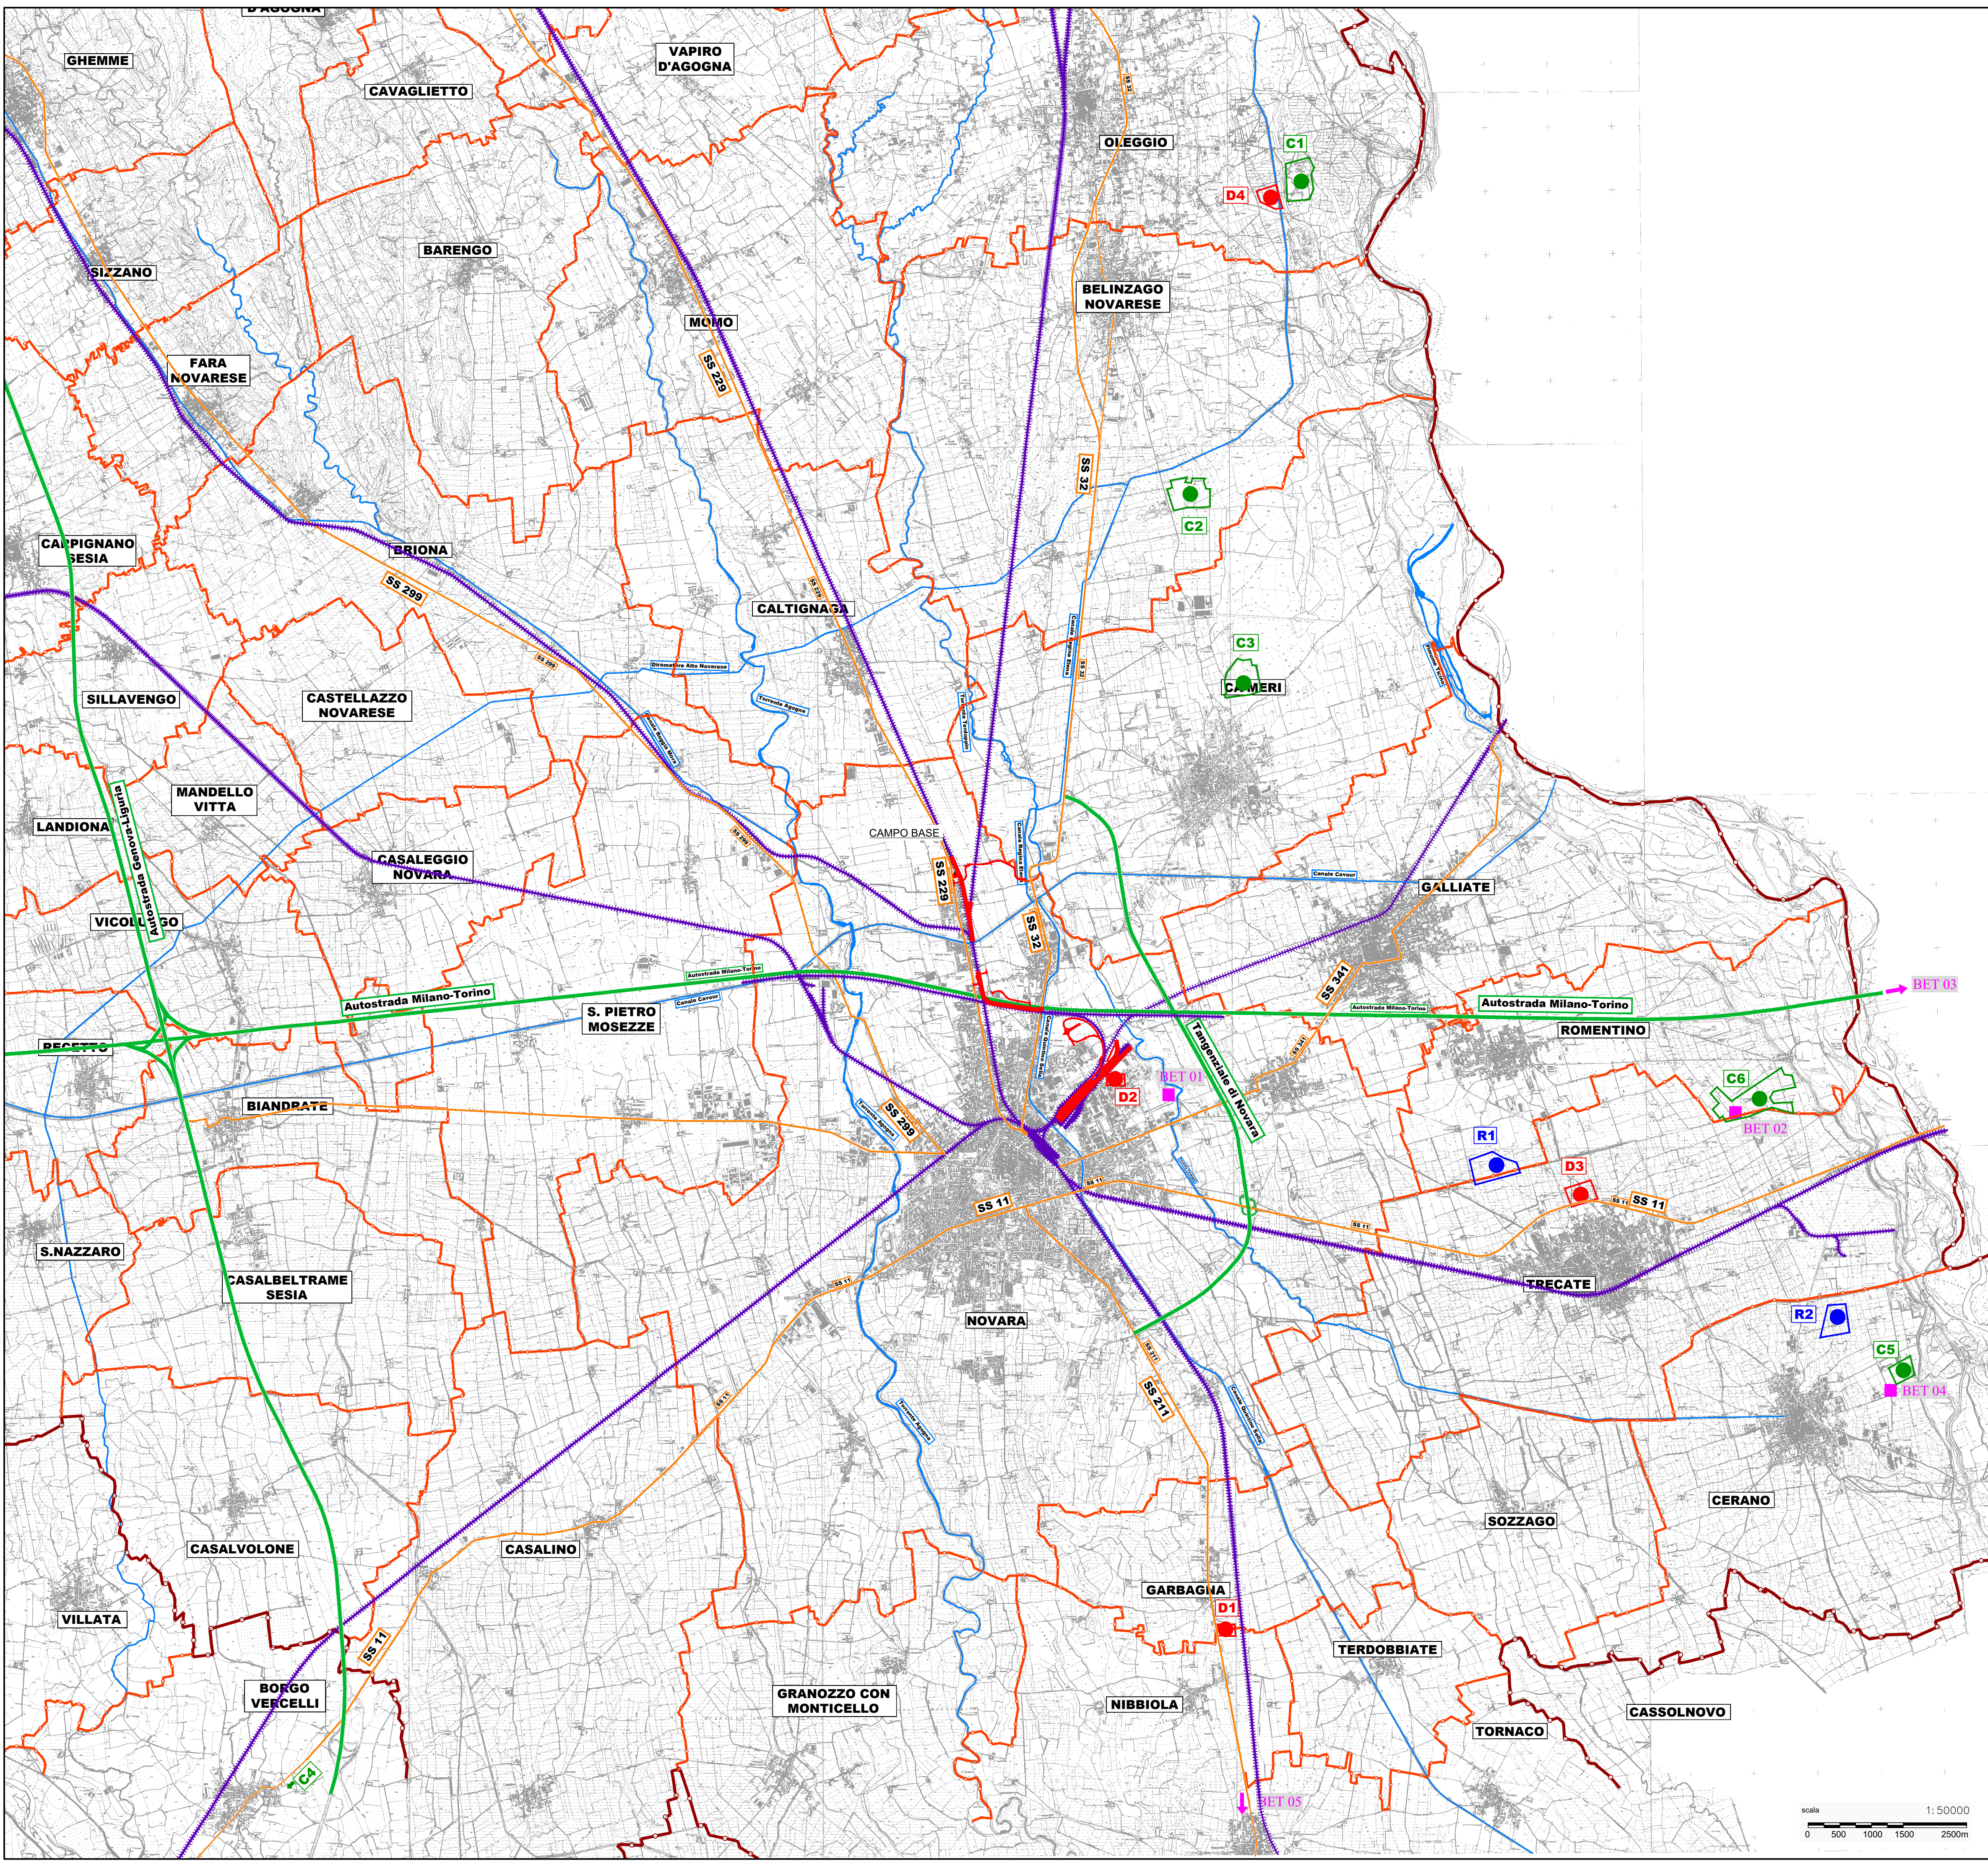

LEGENDA

- Progetto
- Ferrovia esistente
- Autostrada
- Strada statale
- Confini comunali
- BETxx Impianto di betonaggio
- Cx Impianti estrattivi
- Dx Discariche
- Rx Impianti di recupero
- Campo base

CODICE	SITI DI APPROVVIGIONAMENTO INERTI	UBICAZIONE	DISTANZA DA CANTIERE (km)
C1	Cava Ticino	via Gallarate 138, Oleggio (NO)	20,2 km circa
C2	Frattini Luigi srl	via Cameri 200, Bellinzago Novaese (NO)	12,50 km circa
C3	Cave di Cameri srl	Strada Servetta, Cameri (NO)	12,50 km circa
C4	Cave Inerti srl	Corso Novara 20, Vercelli (VC)	18 km circa
C5	ELMIT	Strada provinciale 6 - Strada "Elmit"	16 km circa
C6	Cava Italvest	via Thomas Edison	16 km circa

CODICE	IMPIANTI DI BETONAGGIO	UBICAZIONE	DISTANZA DA CANTIERE (km)
BET.01	Calcestruzzi	Via U. Nobile, Novara (NO)	4 km circa
BET.02	Cementcal	Strada vicinale Moneta, Romentino (NO)	8 km circa
BET.03	Calcestruzzi spa	Bernate Ticino, Milano (MI)	23,40 km circa
BET.04	ELMIT	Via Mulino Vecchio, Cerano (NO)	16 km circa
BET.05	ELMIT	Zona interporto, Mortara (PV)	30 km circa

COMMITTENTE:


RETE FERROVIARIA ITALIANA
GRUPPO FERROVIE DELLO STATO ITALIANE

PROGETTAZIONE:


GRUPPO FERROVIE DELLO STATO ITALIANE

PROGETTO DEFINITIVO

NODO DI NOVARA
1^ FASE PRG DI NOVARA BOSCHETTO

PROGETTO DELLA CANTIERIZZAZIONE
Corografia generale di inquadramento della cantierizzazione, impianti industriali, viabilità e flussi di traffico

SCALA:
1:50.000

COMMESSA	LOTTO	FASE	ENTE	TIPO DOC.	OPERA/DISCIPLINA	PROGR.	REV.
NM0Y	00	D	11	C2	CA0000	001	A

Rev.	Descrizione	Redatto	Data	Verificato	Data	Approvato	Data	Autorizzato Data
A	Emissione definitiva	IES	Maggio 2021	M. Milanovic	Maggio 2021	F. Perrone	Maggio 2021	D. Maranzano Maggio 2021

File: NM0Y00D11C2CA0000001A

