Limite Intervento
bretella Merci Pari
Km 67+743 da Alessandria
Linea Alessandria-Arona

NV01

INGRESSO/USCITA AREA DI CANTIERE

AT. Armamento 02

AT.03 per SL01
km 2+622 da Novara
km 67+788 da Alessandria

PL DA SOPPRIMERE VIA DELLE ROSETTE
KM 2+758 DA NOVARA
KM 67+885 DA ALESSANDRIA

SP 229

km 68

Campo Operativo - CO.04
S= 1.500 mq

AT.05 per rilevato
e BA

Area Stoccaggio - AS.03
S= 4.300 mq

Binario Dispari L. Novara-Domodossola

Binario Pari L. Novara-Domodossola

Campo Operativo - CO.01
S= 4.200 mq

Area Stoccaggio - AS.04
S= 5.200 mq

Capannoni
da demolire

Tratto di viabilità locale da chiudere
definitivamente al traffico

Linea A1 Torino - Milano

NV03

AT.07 per GA01
Galleria a doppia canna
sotto autostrada A4

Area Stoccaggio - AS.05
S= 3.400 mq

Campo Operativo - CO.05
S= 3.000 mq

Bretella Merci Pari i V1 = 60 Km/h

LEGENDA

VIABILITÀ			
	LINEA FERROVIARIA DI PROGETTO		SUPERSTRADA
	LINEA FERROVIARIA ESISTENTE		VIABILITÀ PRIMARIA
	LINEA FERROVIARIA DA DEMOLIRE		VIABILITÀ SECONDARIA
	LINEA FERROVIARIA SUCCESSIVA A CURA DI ALTRO INTERVENTO		VIABILITÀ LOCALE E DI QUARTIERE
	AUTOSTRADA A22		VIABILITÀ ESISTENTE INTERESSATA DAL CANTIERE
CANTIERI			
	C.B. – CANTIERE BASE		AREA DI LAVORO
	C.O. – CANTIERE OPERATIVO		ACCESSO AI CANTIERI
	C.A. – CANTIERE DI ARMAMENTO		OPERE IN DEMOLIZIONE
	A.T. – AREA TECNICA OPERE CIVILI		PISTA DI CANTIERE
	A.T. – AREA TECNICA PER ARMAMENTO		RECINZIONE ESISTENTE
	A.S. – AREA STOCCAGGIO		RECINZIONE DI CANTIERE

C.O.03	4.200 MQ
C.O.04	1.500 MQ
C.O.05	3.000 MQ
A.S.03	4.300 MQ
A.S.04	5.200 MQ
A.S.05	3.400 MQ

Nota 1. Flussi di automezzi sulla viabilità ordinaria:
XX vv/g – INGRESSO TERRE
XX vv/g – USCITA TERRE
XX vv/g – CLS

I valori indicati vanno moltiplicati per 2 per considerare i viaggi di andata e ritorno degli automezzi.

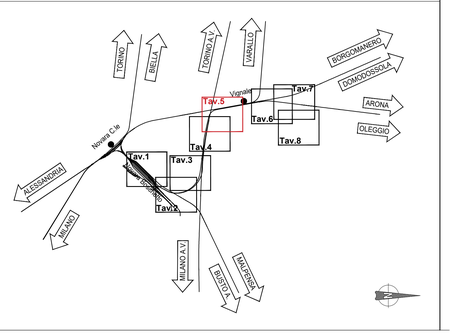

Figura 1 - Vista dei capannoni da demolire

Figura 2 - Vista dell'area della nuova viabilità NV01

Figura 3 - Vista dell'area della galleria GA01

Figura 4 - Vista dell'area d'intervento

Figura 5 - Accesso all'area di stoccaggio AS.04

Figura 6 - Viabilità locale da chiudere al traffico

COMMITTENTE:

RFI RETE FERROVIARIA ITALIANA
GRUPPO FERROVIE DELLO STATO ITALIANE

PROGETTAZIONE:

ITALFERR
GRUPPO FERROVIE DELLO STATO ITALIANE

PROGETTO DEFINITIVO

NODO DI NOVARA
1^ FASE PRG DI NOVARA BOSCHETTO

PROGETTO DELLA CANTIERIZZAZIONE
Planimetria delle aree di cantiere e viabilità di accesso - Tav. 5/8

SCALA: 1:1000

COMMESSA	LOTTO	FASE	ENTE	TIPO DOC.	OPERA/DISCIPLINA	PROGR.	REV.
NM0Y	00	D	11	P5	CA0000	005	A

Rev.	Descrizione	Redatto	Data	Verificato	Data	Approvato	Data	Autorizzato Data
A	Emissione esecutiva	IES	Maggio 2021	M. Mirovanovic	Maggio 2021	F. Ferriero	Maggio 2021	D. Marcianano Maggio 2021

File: NM0Y00D11P7CA0000005A

n. Elab.: