P.S. Km 2+459 da Novara
Km 67+585 da Alessandria

VIGNALE

Limite Intervento Km 2+363 da Novara
Linea Novara Domodossola
km 67+490 da Alessandria

km 0+000 Bd Interconnessione Novara Ovest
km 0+032 Ip Interconnessione Novara Ovest
Q=164.467 m

TORINO A.V.

km 0

Linea A.V. Torino - Milano

60UNI/1200/0.040
60UNI/1200/0.040

Linea A.V. Torino - Milano

MILANO A.V.

IC Ovest - Binario Dispari

IC Ovest - Binario Pari

NOVARA BOSCHETTO

Binario Dispari L. Novara-Domodossola

Binario Pari L. Novara-Domodossola

NOVARA C.LE

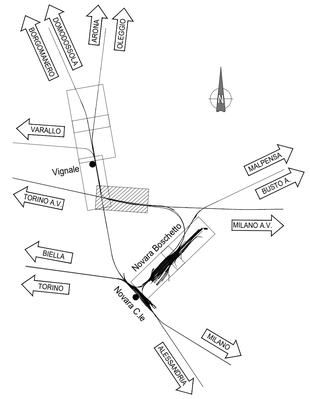

COMMITTENTE:

RFI RETE FERROVIARIA ITALIANA
GRUPPO FERROVIE DELLO STATO ITALIANE

PROGETTAZIONE:

ITALFERR
GRUPPO FERROVIE DELLO STATO ITALIANE

PROGETTO DEFINITIVO

NODO DI NOVARA
1^ FASE PRG DI NOVARA BOSCHETTO

CORPO STRADALE FERROVIARIO
Planimetria stato di fatto tav. 3/6

SCALA: 1:1000

COMMESSA	LOTTO	FASE	ENTE	TIPO DOC.	OPERA/DISCIPLINA	PROGR.	REV.
NM0Y	00	D	11	P7	CS0002	003	A

Rev.	Descrizione	Redatto	Data	Verificato	Data	Approvato	Data	Autorizzato Data
A	Emissione esecutiva	A.Ingletti	Maggio 2021	M.Minarzioni	Maggio 2021	F.Perrone	Maggio 2021	D.Mercaldo Maggio 2021

File: NM0Y00D11P7CS0002003A.DWG

n. Elab.: